


DEŠŤOVÁ KANALIZACE - PODÉLNÉ ŘEZY NAPOJENÍ C,D - M 1:50

napojení C


objekt na parc.č. 693	parc.č. 102/18
-----------------------	----------------

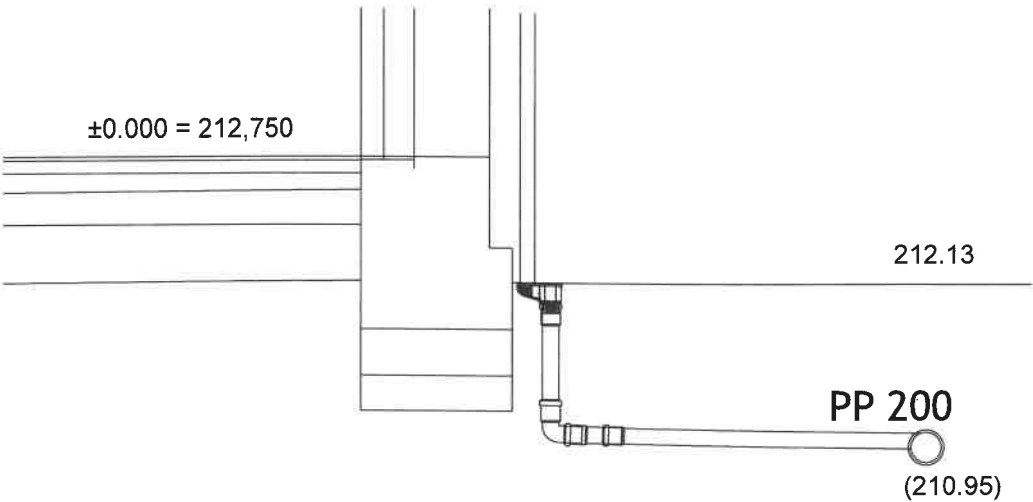

hloubka výkopu	1,250 M	1,300 M
dno kanalizačního napojení	210,60	210,95
spád	0,000 m	3,210 m
materiál	min 1%	
	PVC KG DN125	

napojení D

objekt na parc.č. 693	parc.č. 102/18
-----------------------	----------------

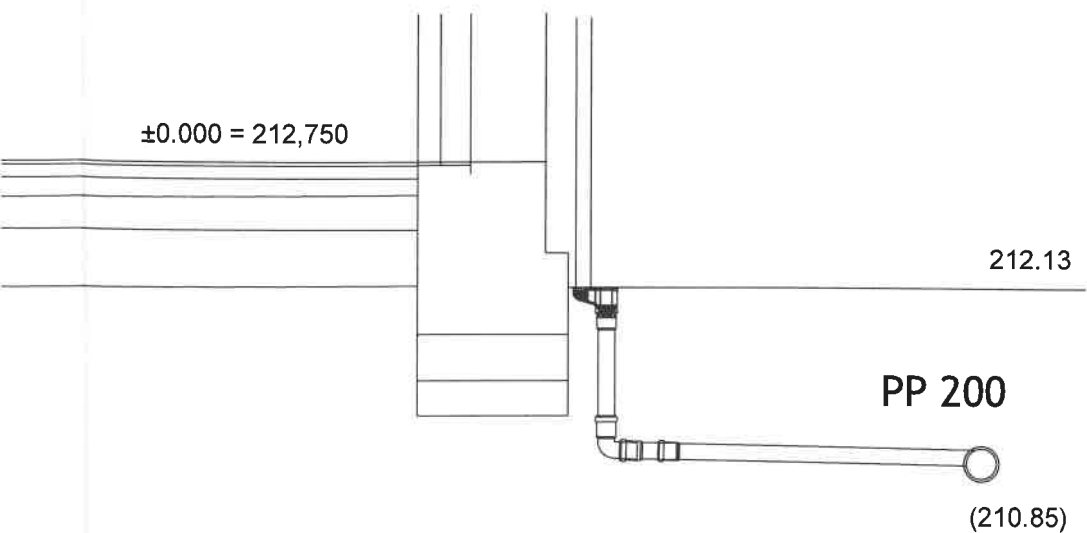

hloubka výkopu	1,350 M	1,400 M
dno kanalizačního napojení	210,55	210,85
spád	0,000 m	3,035 m
materiál	min 1%	
	PVC KG DN125	

NAPOJENÍ BUDE ULOŽENO V PÍSKOVÉM LOŽI MIN. TL. 100 MM. PŘED ZAHÁJENÍM VÝKOPOVÝCH PRACÍ OHLÁSIT TUTO SKUTEČNOST SPRÁVCŮM SÍTÍ V DANÉM ÚZEMÍ A NECHAT TYTO SÍTĚ ŘÁDNĚ VYTÝČIT. SPÁD NAPOJENÍ UPRAVIT DLE HLOUBKY STÁVAJÍCÍ DEŠŤOVÉ KANALIZACE PP200.

DÉLKA NAPOJENÍ DEŠŤOVÉ KANALIZACE JE:
C - 3,210 m
D - 3,035 m

Použité normy : ČSN EN 858-2, ČSN EN 12056, ČSN 734108, ČSN 730873, Zák.č. 258/2000 sb., Zák.č. 361/2000 sb.

D.1.4.b ZAŘÍZENÍ ZDRAVOTNĚ TECHNICKÝCH INSTALACÍ

ING.ARCH.
MICHAL BEDNAŘÍK
CZ - 779 00 OLOMOUC, SPOJENCŮ 10

mb design

TEL: 585 233 318
MOBIL: 602 576 395
E-MAIL: mb.design@seznam.cz

hlavní projektant: Ing. arch. Michal Bednařík, ČKA 03306
projektant: Ing. arch. Michal Bednařík, Ing. Yvona Hoppová
investor: Muzeum Olomoucké pevnosti, z.s., Sokolská 536/22, 779 00 Olomouc
místo: k.ú. Olomouc - město, parc. č. 693, 102/6, 102/18, 128/1

Návštěvnícké centrum – stavební úpravy Malého dělostřeleckého skladu na Korunní pevnůstce v Olomouci

DEŠŤOVÁ KANALIZACE
PODÉLNÉ ŘEZY NAPOJENÍ C,D
měřítko: 1:50
č. výkresu: D.1.4.b.11
stupeň: DPS
datum: 05/2024