


Schéma zapojení SLP

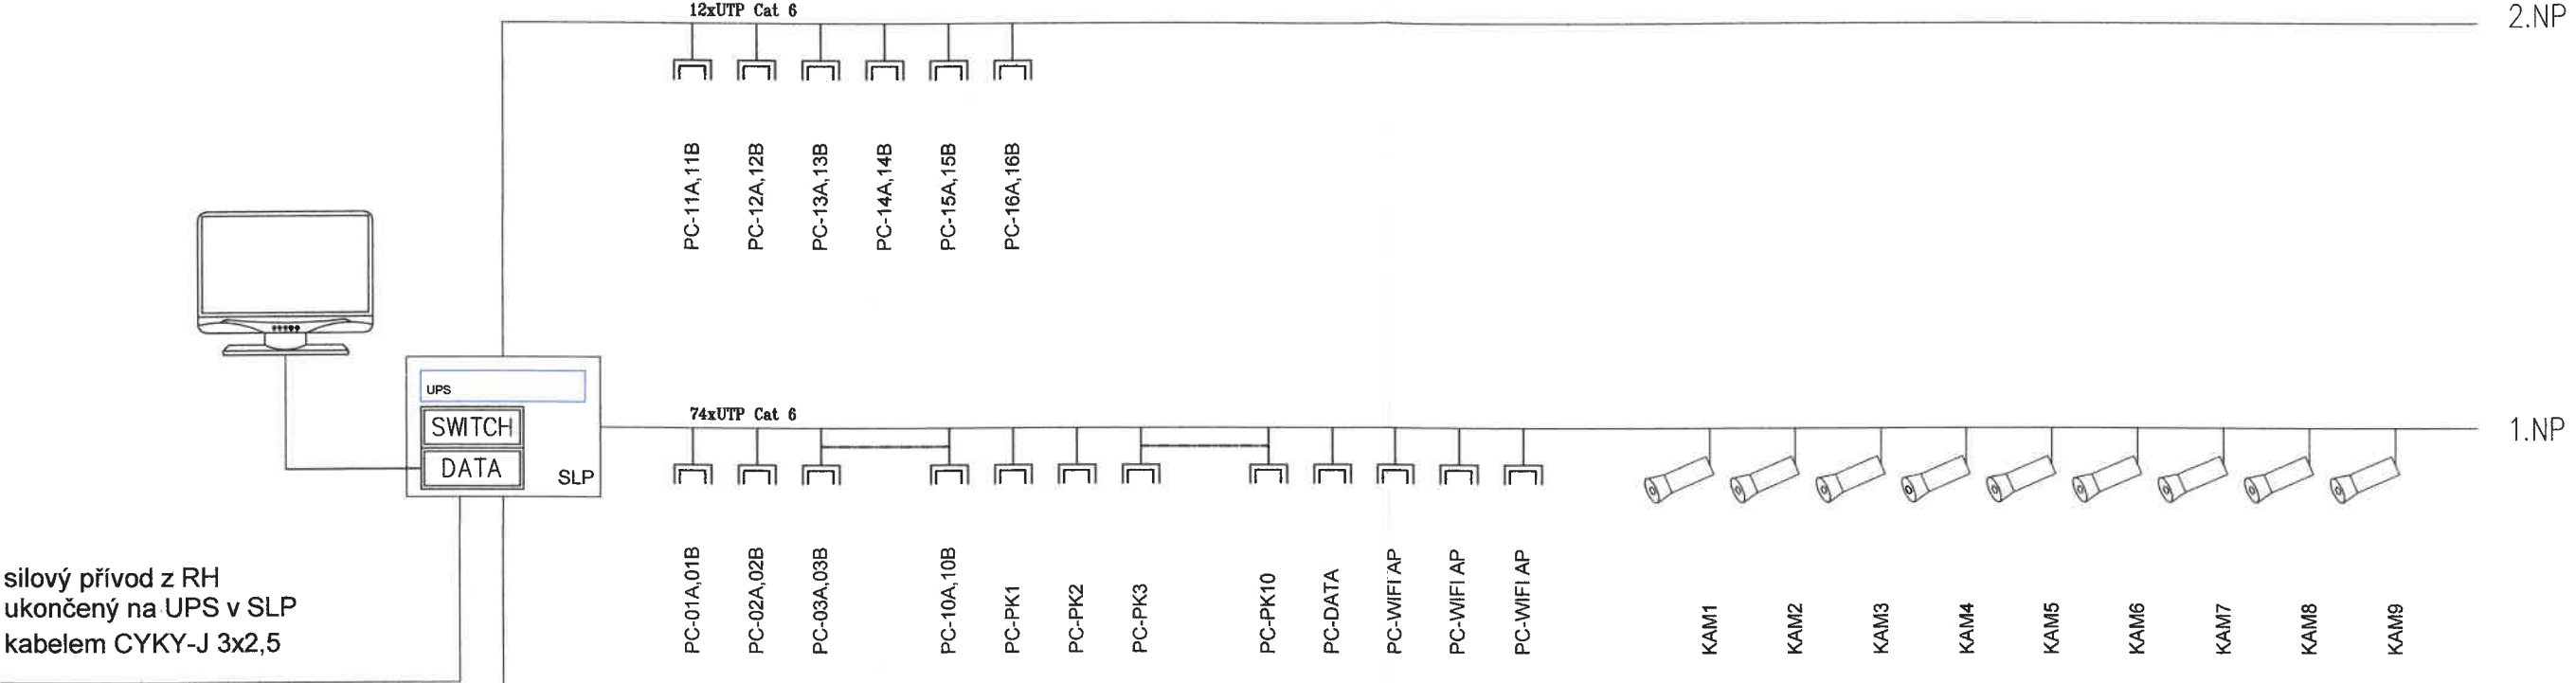

DATOVÝ ROZVADĚČ SLP 42U
STOJANOVÝ - 19" 2000/800/600

1U	VENTILACE
2U	OPTICKÁ VANA
3U	PŘEVODNÍK OPTIKA
4U	1U-PATCH-PANEL-24_CAT6
5U	1U-VYVAZOVACÍ-PANEL
6U	1U-PATCH-PANEL-24_CAT6
7U	1U-VYVAZOVACÍ-PANEL
8U	1U-PATCH-PANEL-24_CAT6
9U	1U-VYVAZOVACÍ-PANEL
10U	1U-AKTIVNÍ-PRVEK(SWITCH-24PORT)PDE
11U	1U-VYVAZOVACÍ-PANEL
12U	1U-AKTIVNÍ-PRVEK(SWITCH-24PORT)PDE
13U	1U-VYVAZOVACÍ-PANEL
14U	1U-AKTIVNÍ-PRVEK(SWITCH-24PORT)PDE
15U	1U-VYVAZOVACÍ-PANEL
16U	1U-PATCH-PANEL-TLS25_CAT3
17U	1U-VYVAZOVACÍ-PANEL
18U	REZERVA
19U	REZERVA
20U	1U-PATCH-PANEL-12_CAT6_KAMERY
21U	1U-VYVAZOVACÍ-PANEL
22U	
23U	NVR-KAMERY
24U	DATA-DISK
25U	
26U	
27U	PODICE_1U
28U	REZERVA
29U	REZERVA
30U	REZERVA
31U	REZERVA
32U	REZERVA
33U	REZERVA
34U	REZERVA
35U	REZERVA
36U	REZERVA
37U	REZERVA
38U	REZERVA
39U	UPS
40U	
41U	NAPÁJECÍ-PANEL-230V-9ZÁSUVK
42U	

UKONČENÍ KABELU OPTO kabel SM 9/125 12 VLÁKEN

UKONČENÍ KABELU TCEKPFLE 4x2x0,5

D.1.4.c - ZAŘÍZENÍ SILNOPROUDÉ ELEKTROTECHNIKY VČETNĚ BLESKOSVODŮ

hlavní projektant: Ing. arch. Michal Bednařík, ČKA 03306

projektant: Martin Přileský

investor: Muzeum Olomoucké pevnosti, z.s., Sokolská 536/22, 77900 Olomouc

místo: k.ú. Olomouc - město, parc. č. 693, 102/6, 102/18, 128/1

Návštěvnické centrum – stavební úpravy Malého dělostřeleckého skladu na Korunní pevnůstce v Olomouci

SCHÉMA ZAPOJENÍ SLP

č. výkresu: D.1.4.c.6

stupeň: dokumentace pro provádění stavby

datum: 05/2024

ING.ARCH.
MICHAL BEDNAŘÍK
CZ - 779 00 OLOMOUC, SPOJENCŮ 10

TEL: 585 233 318
MOBIL: 602 576 395
E-MAIL: mb.design@seznam.cz



1