


Schéma připojení

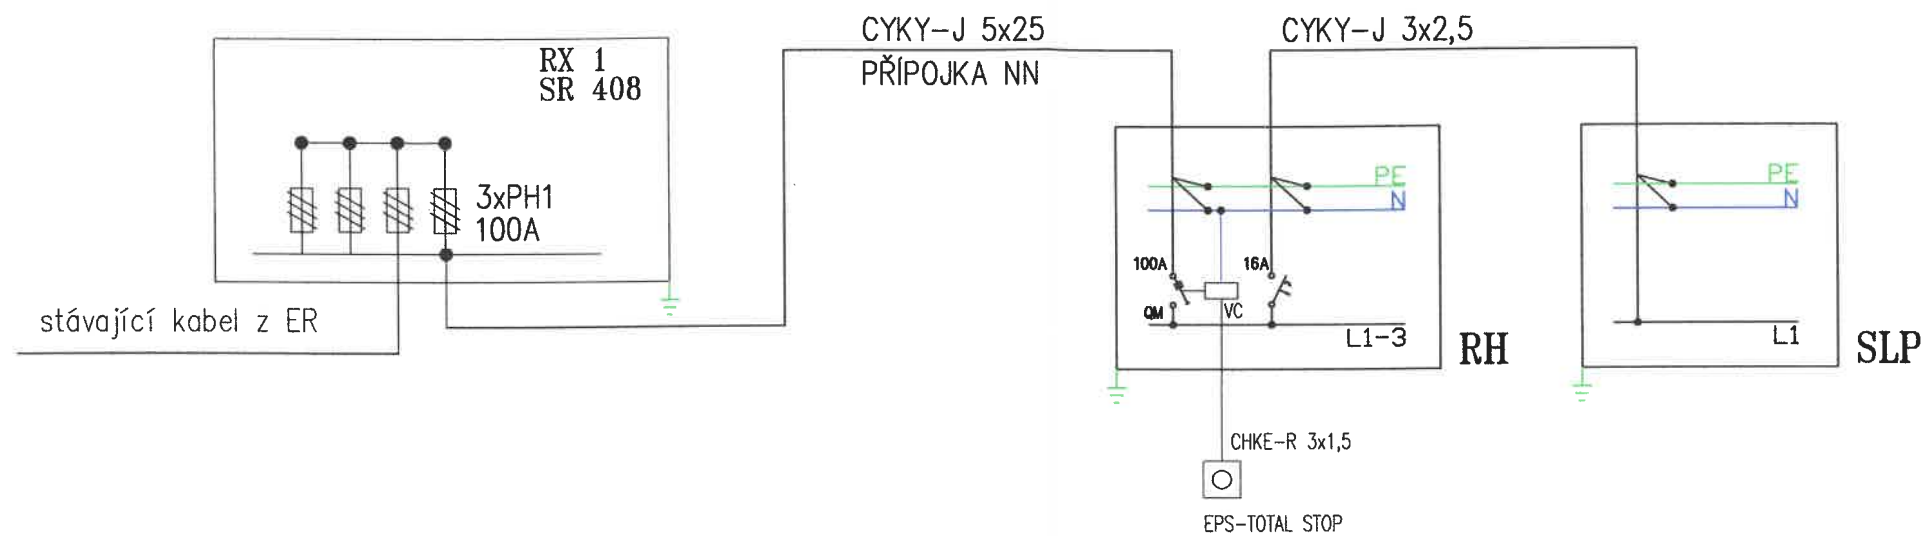

POZNÁMKA :

- NAPÁJECÍ SÍŤ ČEZ: 3+NPE,AC,230/400V/TN–C
– NAPÁJECÍ SÍŤ RH: 3/N/PE,AC,230/400V/TN–S
OCHRANA PŘED NDN NEŽIVÝCH ČÁSTÍ DLE ČSN 33 2000–4–41 ed.3
OCHRANA PŘED ÚRAZEM EL. PROUDEM : DLE ČSN 33 2000–4–41 ed.3:
– AUTOMATICKÝM ODPOJENÍM V PŘÍPADĚ PORUCHY
– OCHRANNÝM UZEMNĚNÍM A POSPOJOVÁNÍM

LEGENDA:

SR408 (RX1) – SKŘÍŇ ROZPOJOVACÍ (DODÁVKA DISTRIBUTORA ENERGIE)



D.1.4.c - ZAŘÍZENÍ SILNOPROUDÉ ELEKTROTECHNIKY VČETNĚ BLESKOSVODŮ

hlavní projektant: Ing. arch. Michal Bednařík, ČKA 03306

projektant: Martin Přileský

investor: Muzeum Olomoucké pevnosti, z.s., Sokolská 536/22, 77900 Olomouc

místo: k.ú. Olomouc - město, parc. č. 693, 102/6, 102/18, 128/1

Návštěvníké centrum – stavební úpravy Malého dělostřeleckého skladu na Korunní pevnůstce v Olomouci

SCHÉMA PŘIPOJENÍ

č. výkresu: D.1.4.c.8

stupeň: dokumentace pro provádění stavby

datum: 05/2024

ING.ARCH.
MICHAL BEDNAŘÍK
CZ - 779 00 OLMOUC, SPOJENCŮ 10

TEL: 585 233 318
MOBIL: 602 576 395
E-MAIL: mb.design@seznam.cz