


Schéma zapojení RH

3NPE AC 50 Hz,400/230V,TNS

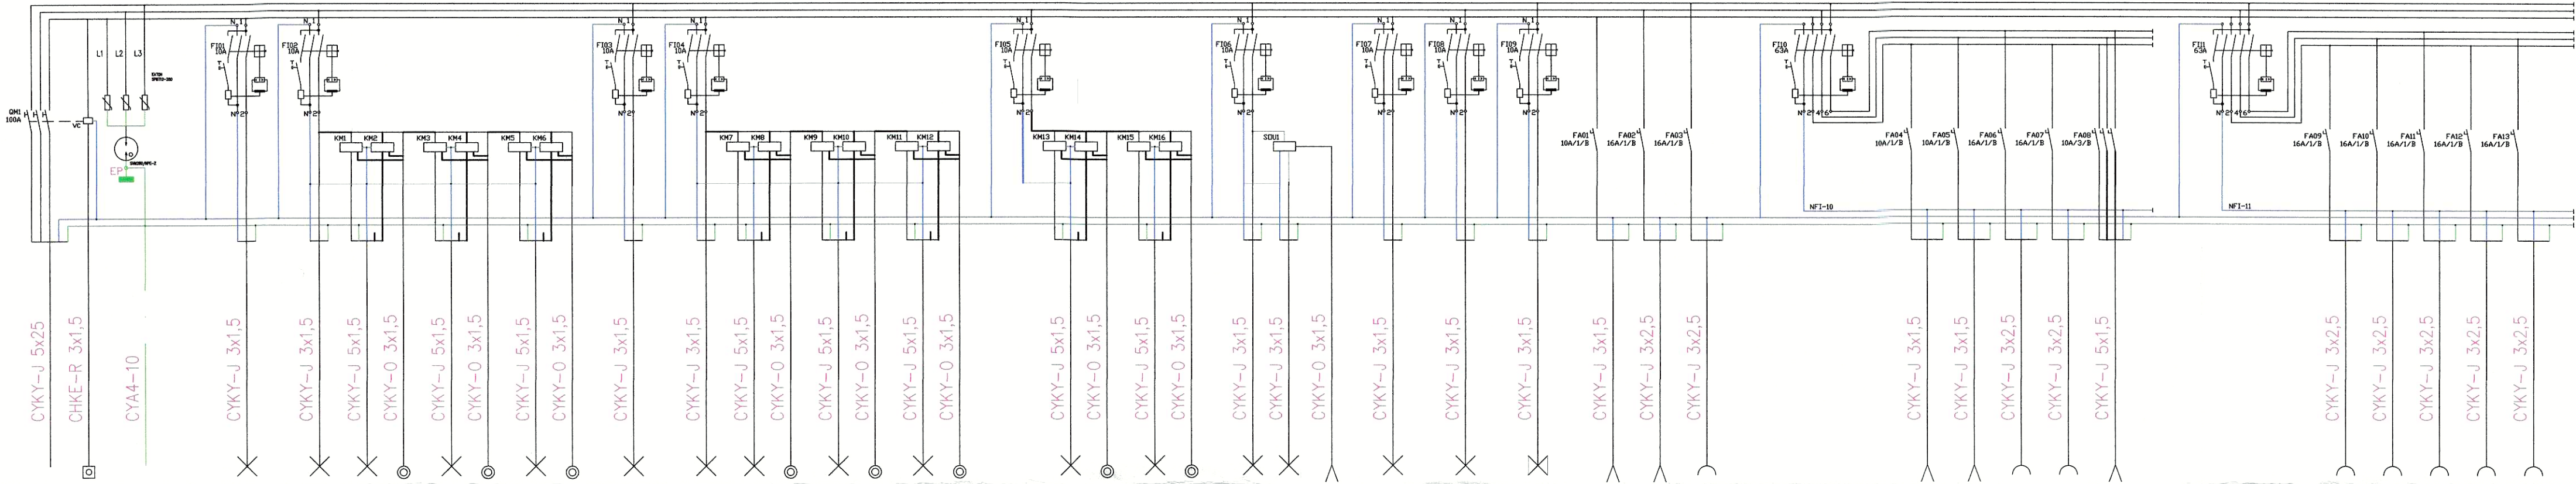

stávající přívod do RX4

TOTAL STOP

Pospojování

Světelný okruh SV1

Světelný okruh SV2

Světelný okruh SV-2/4,5
TL-2/4,5

Světelný okruh SV-2/6,7
TL-2/6,7

Světelný okruh SV-2/8,9
TL-2/8,9

Světelný okruh SV3

Světelný okruh SV4

Světelný okruh SV-4/1,2
TL-4/1,2

Světelný okruh SV-4/3,4
TL-4/3,4

Světelný okruh SV-4/5,6
TL-4/5,6

Světelný okruh SV-5/1,2
TL-5/1,2

Světelný okruh SV-5/3,4
TL-5/3,4

Světelný okruh SV6

Světelný okruh SV-6/6

Soumrakový senzor

Světelný okruh SV7

Světelný okruh SV8

Světelný okruh SV-N

Napájení V-EZS

Napájení V-SLP

Zásuvkový okruh Z-DATA

Vývod - Vytříný

Vývod - FLM1000

Zásuvkový okruh Z-B1 (boiler)

Zásuvkový okruh Z-B2 (boiler)

Vývod - Plátino


Zásuvkový okruh Z01

Zásuvkový okruh Z02

Zásuvkový okruh Z03

Zásuvkový okruh Z04

Zásuvkový okruh Z05

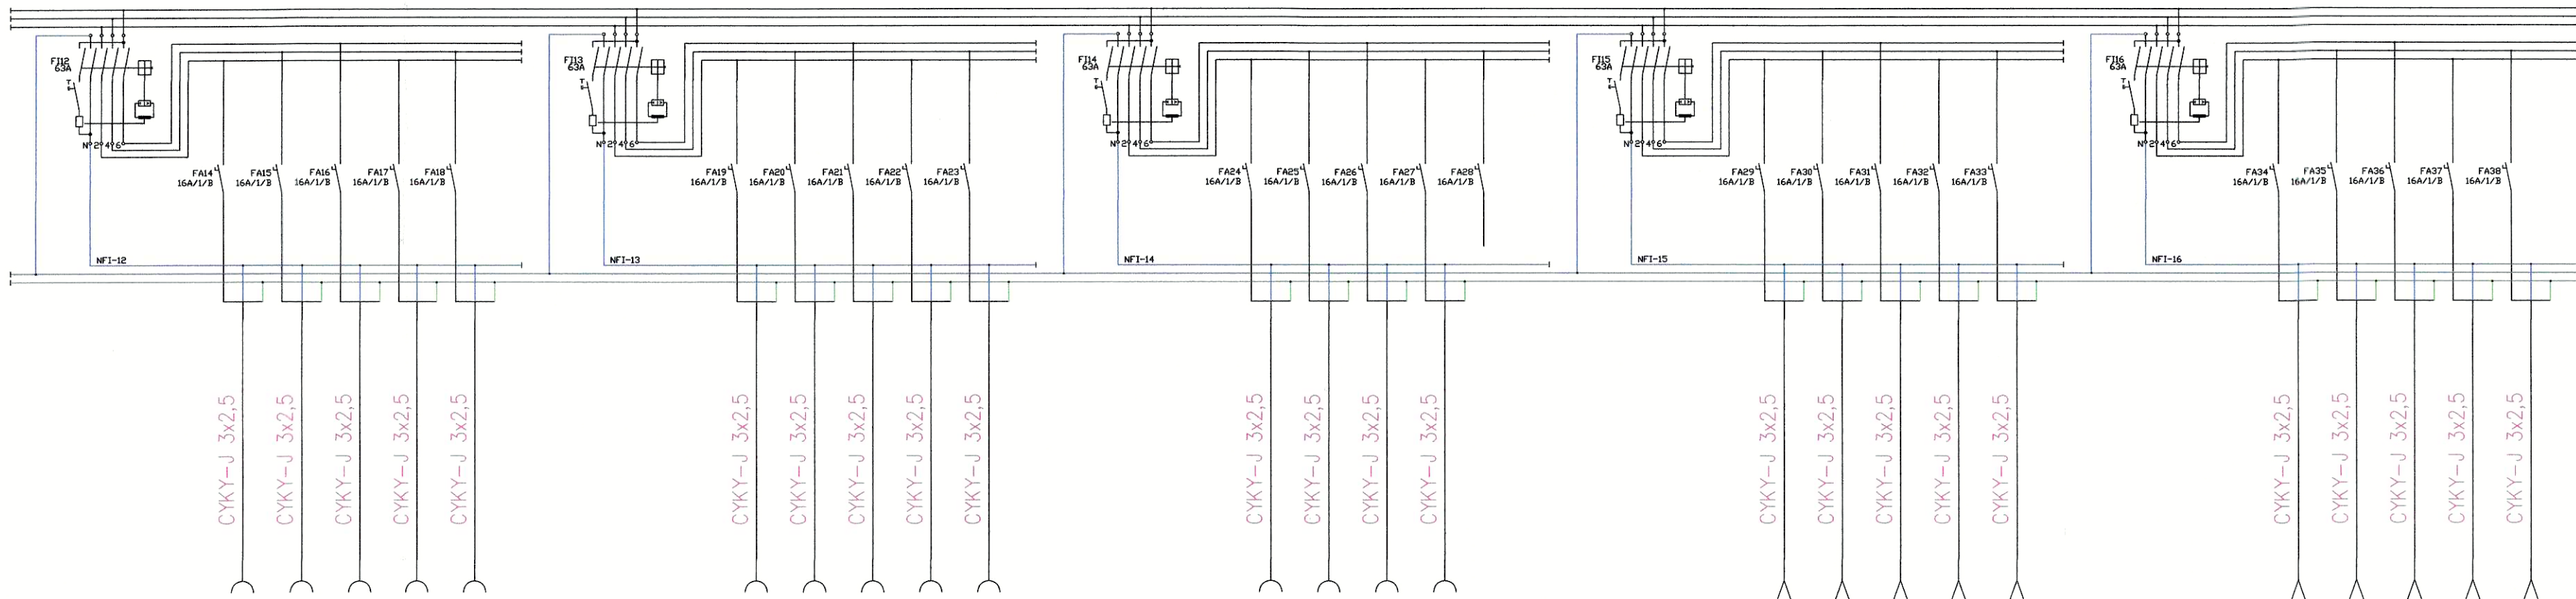

Zásuvkový okruh Z06

Zásuvkový okruh Z07

Zásuvkový okruh Z08

Zásuvkový okruh Z09

Zásuvkový okruh Z10

Zásuvkový okruh Z11

Zásuvkový okruh Z12

Zásuvkový okruh Z13

Zásuvkový okruh Z14

Zásuvkový okruh Z15

Zásuvkový okruh Z16

Zásuvkový okruh Z17

Zásuvkový okruh Z18

Zásuvkový okruh Z19

REZERVA

Napájení PK1

Napájení PK2

Napájení PK3

Napájení PK4

Napájení PK5

Napájení PK6

Napájení PK7

Napájení PK8

Napájení PK9

Napájení PK10

D.1.4.c - ZAŘÍZENÍ SILNOPROUDÉ ELEKTROTECHNIKY VČETNĚ BLESKOSVODŮ

hlavní projektant: Ing. arch. Michal Bednařík, ČKA 03306

projektant: Martin Přileský

investor: Muzeum Olomoucké pevnosti, z.s., Sokolská 536/22, 77900 Olomouc

místo: k.ú. Olomouc - město, parc. č. 693, 102/6, 102/18, 128/1

Návštěvnícké centrum – stavební úpravy Malého dělostřeleckého skladu na Korunní pevnůstce v Olomouci

SCHÉMA ZAPOJENÍ RH

stupeň: dokumentace pro provádění stavby

č. výkresu: D.1.4.c.5

datum: 05/2024

TEL: 585 233 318
MOBIL: 602 576 395
E-MAIL: mb.design@seznam.cz

mb design

1