
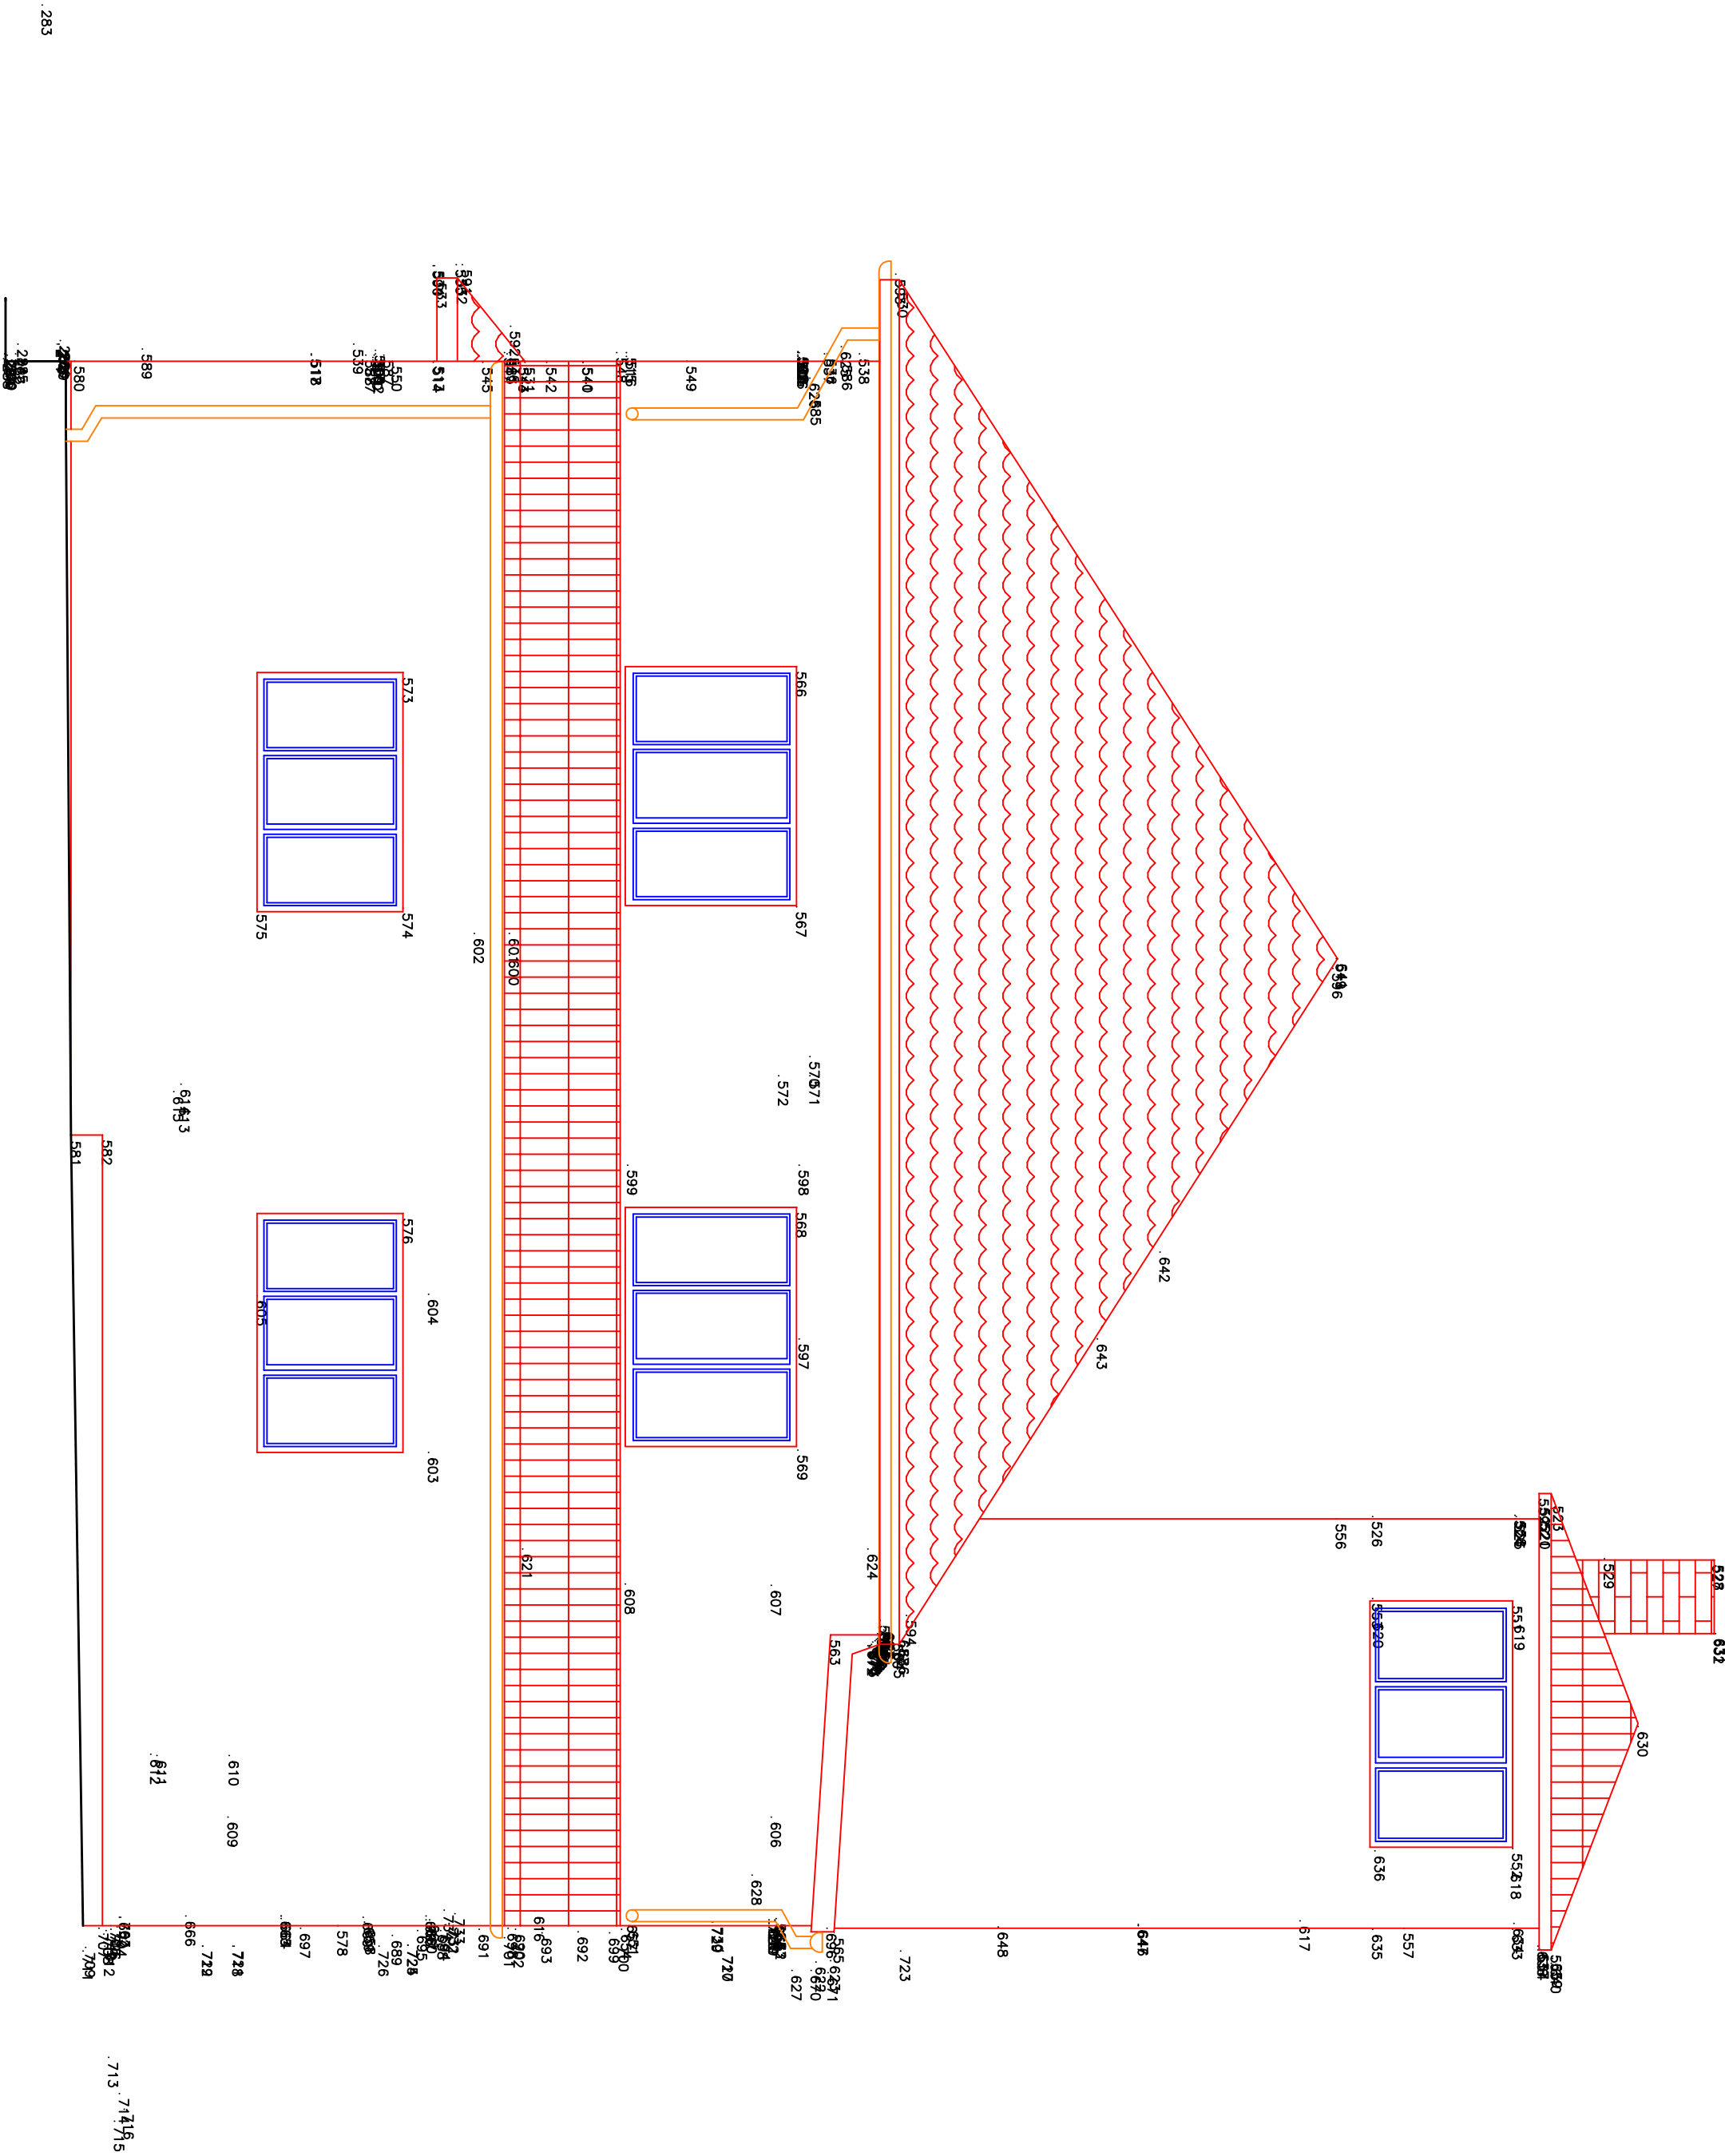


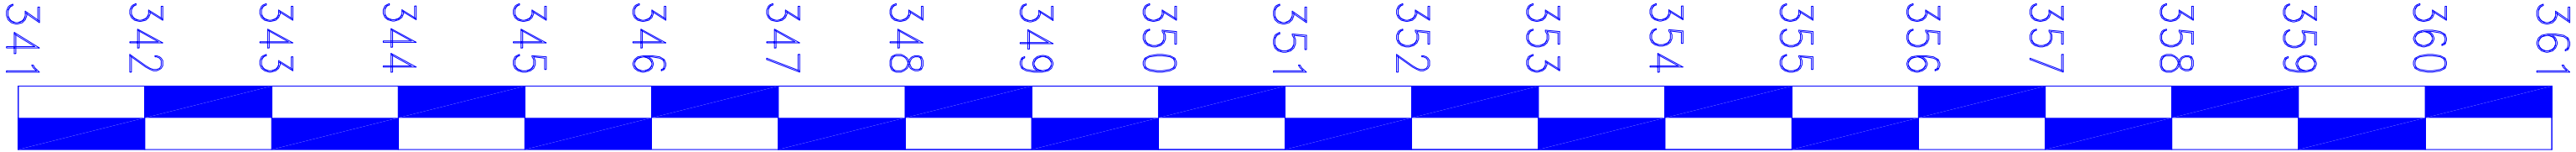

k.ú. Mnichovice u Říčan		Výkres č.3
Zakázka: Hasičská zbrojnice - stavební dokumentace		
Zaměřil: Ing. Petr Šášek	Zpracoval:	Ing. Petr Šášek
Souř. systém : S-JTSK	Výškový systém :	BpV
Stav ke dni : 3/2018	Pohled - JV-	
Číslo akce : 54/2018		
Měřítko: 1:50		