
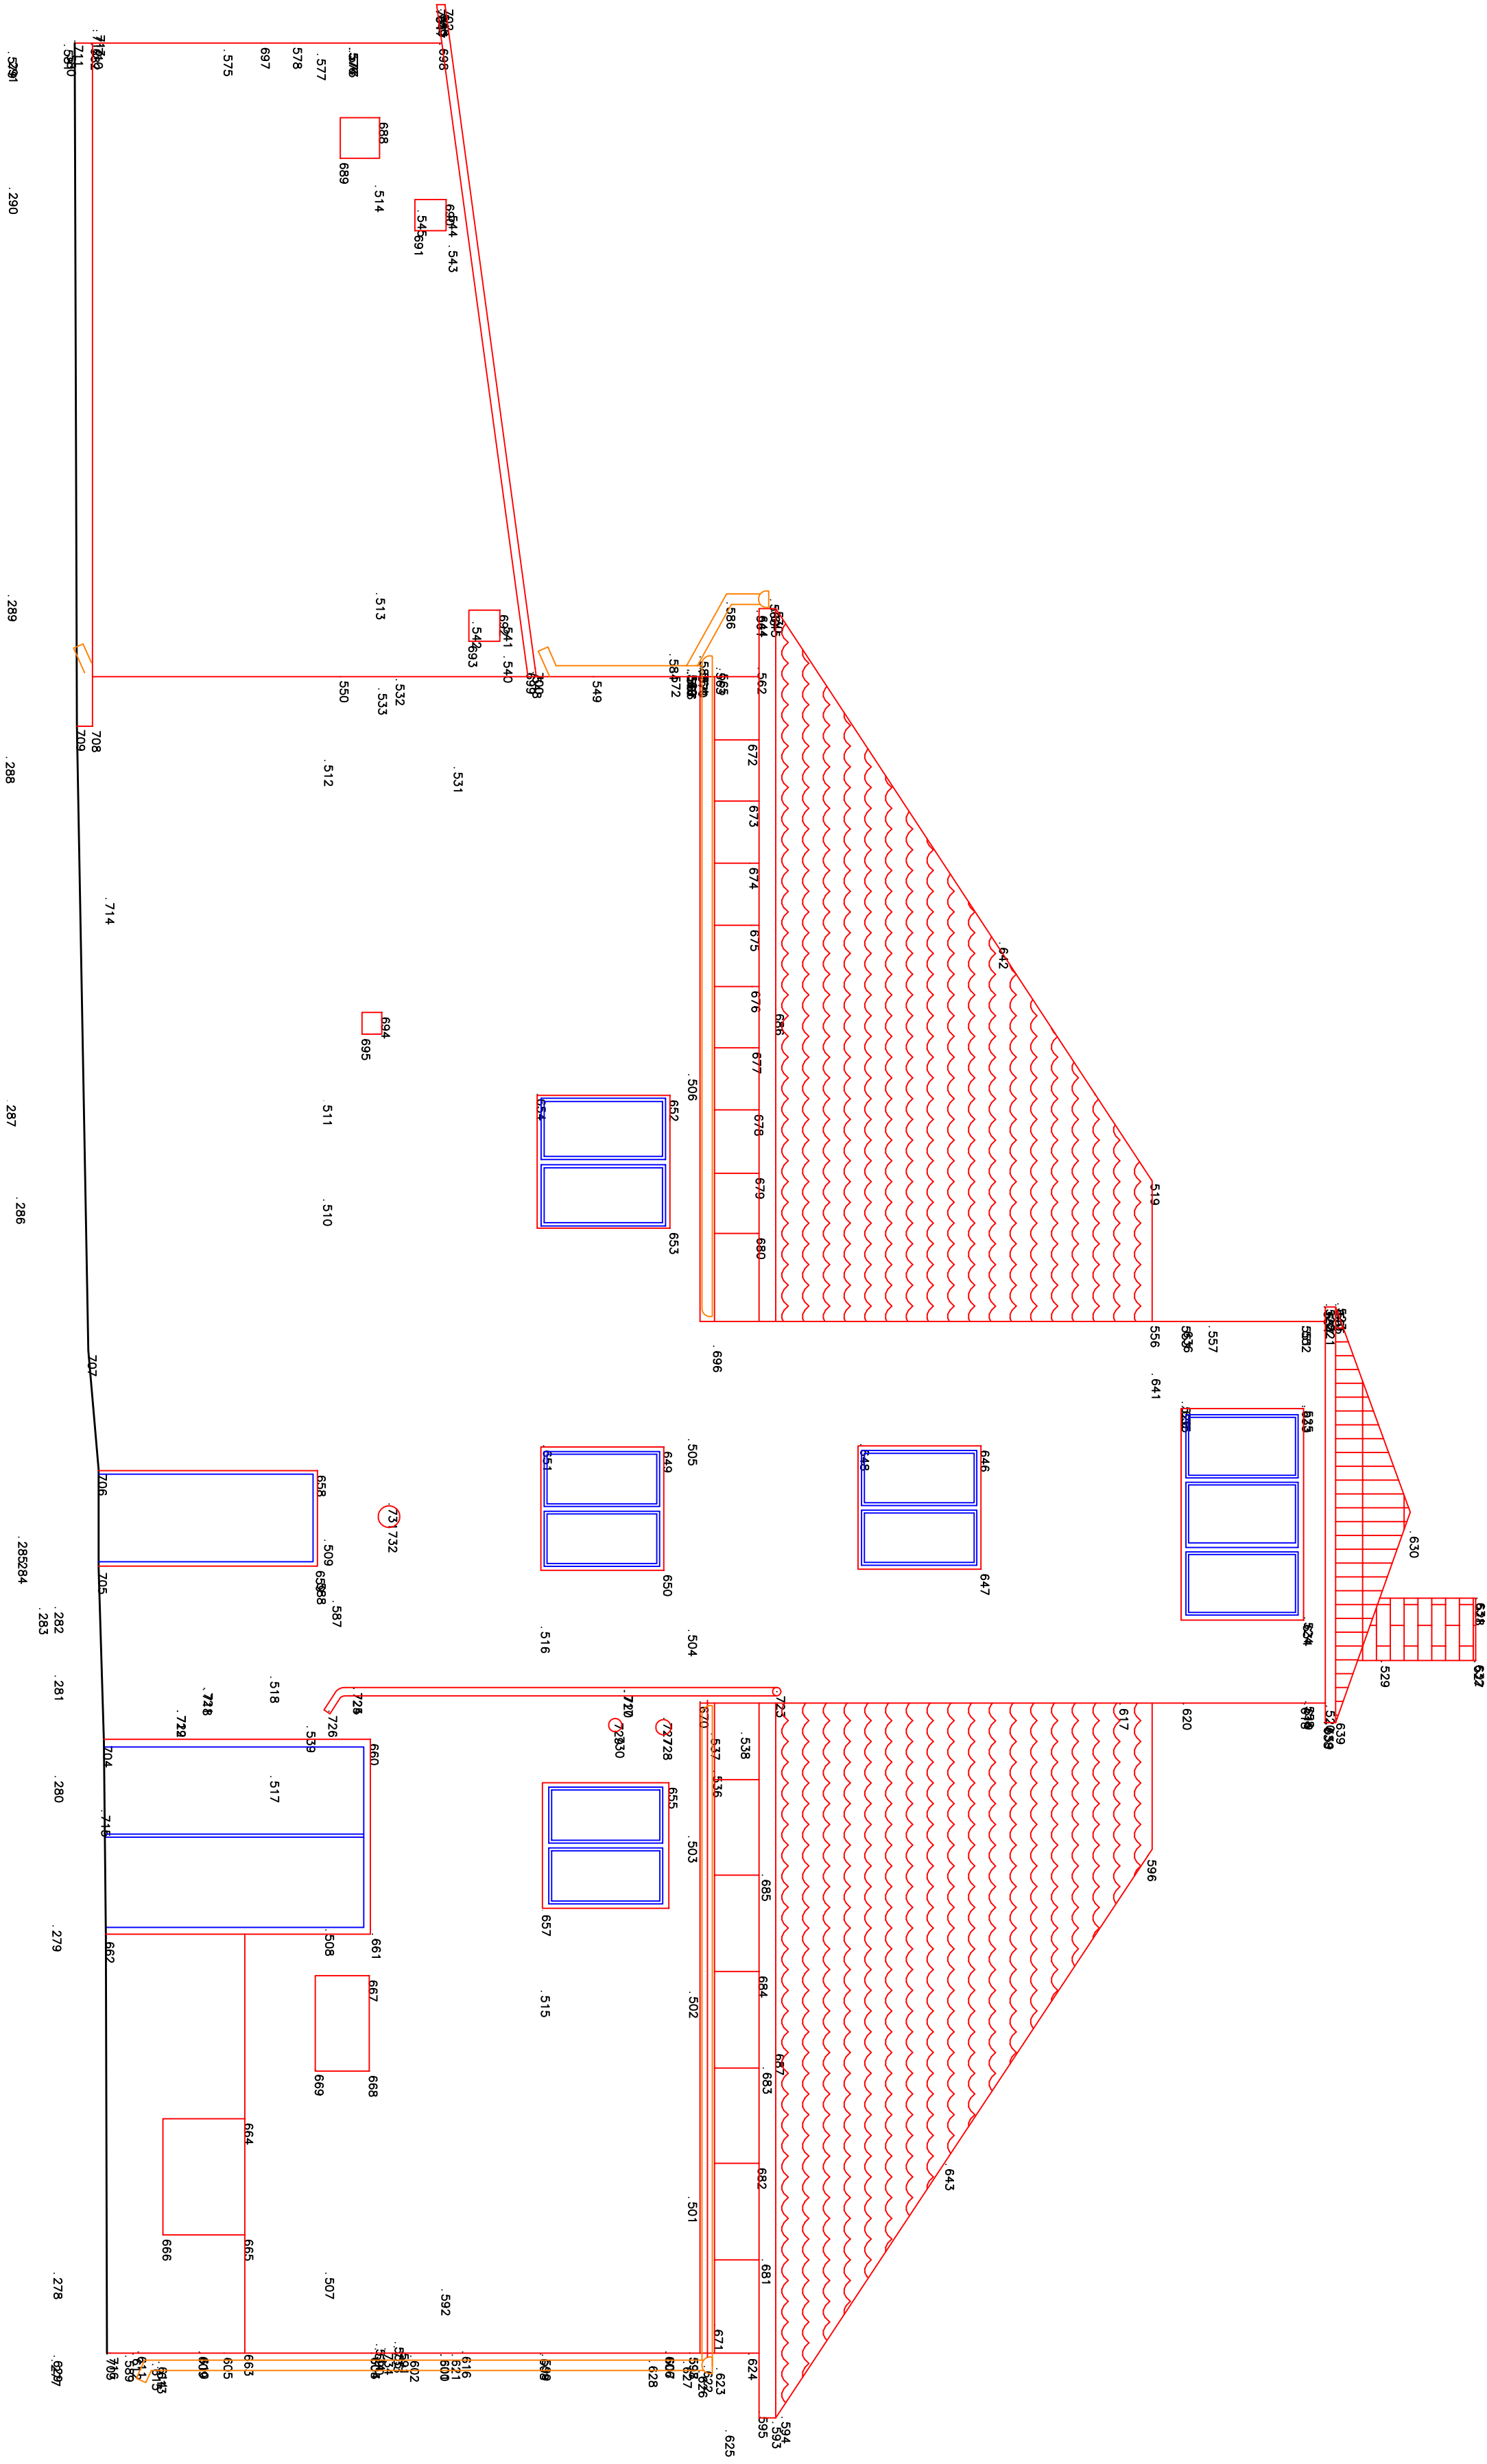


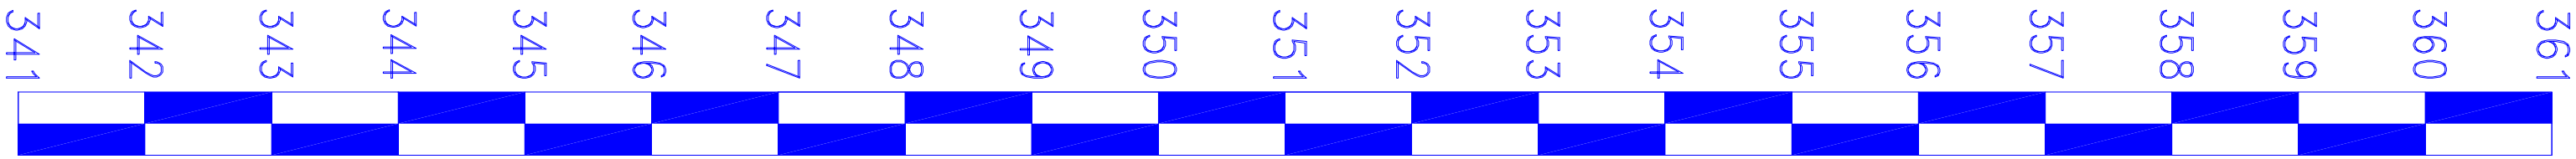

K.ú. Mnichovice u Říčan		Výkres č.2
Zakázka: Hasičská zbrojnice - stavební dokumentace		
Zamětlil: Ing. Petr Šášek		Zpracoval: Ing. Petr Šášek
Souř. systém : S-JTSK		Výškový systém : BpV
Stav ke dni : 3/2018		Pohled -SV-
Číslo akce : 54/2018		
Měřítko: 1:50		