
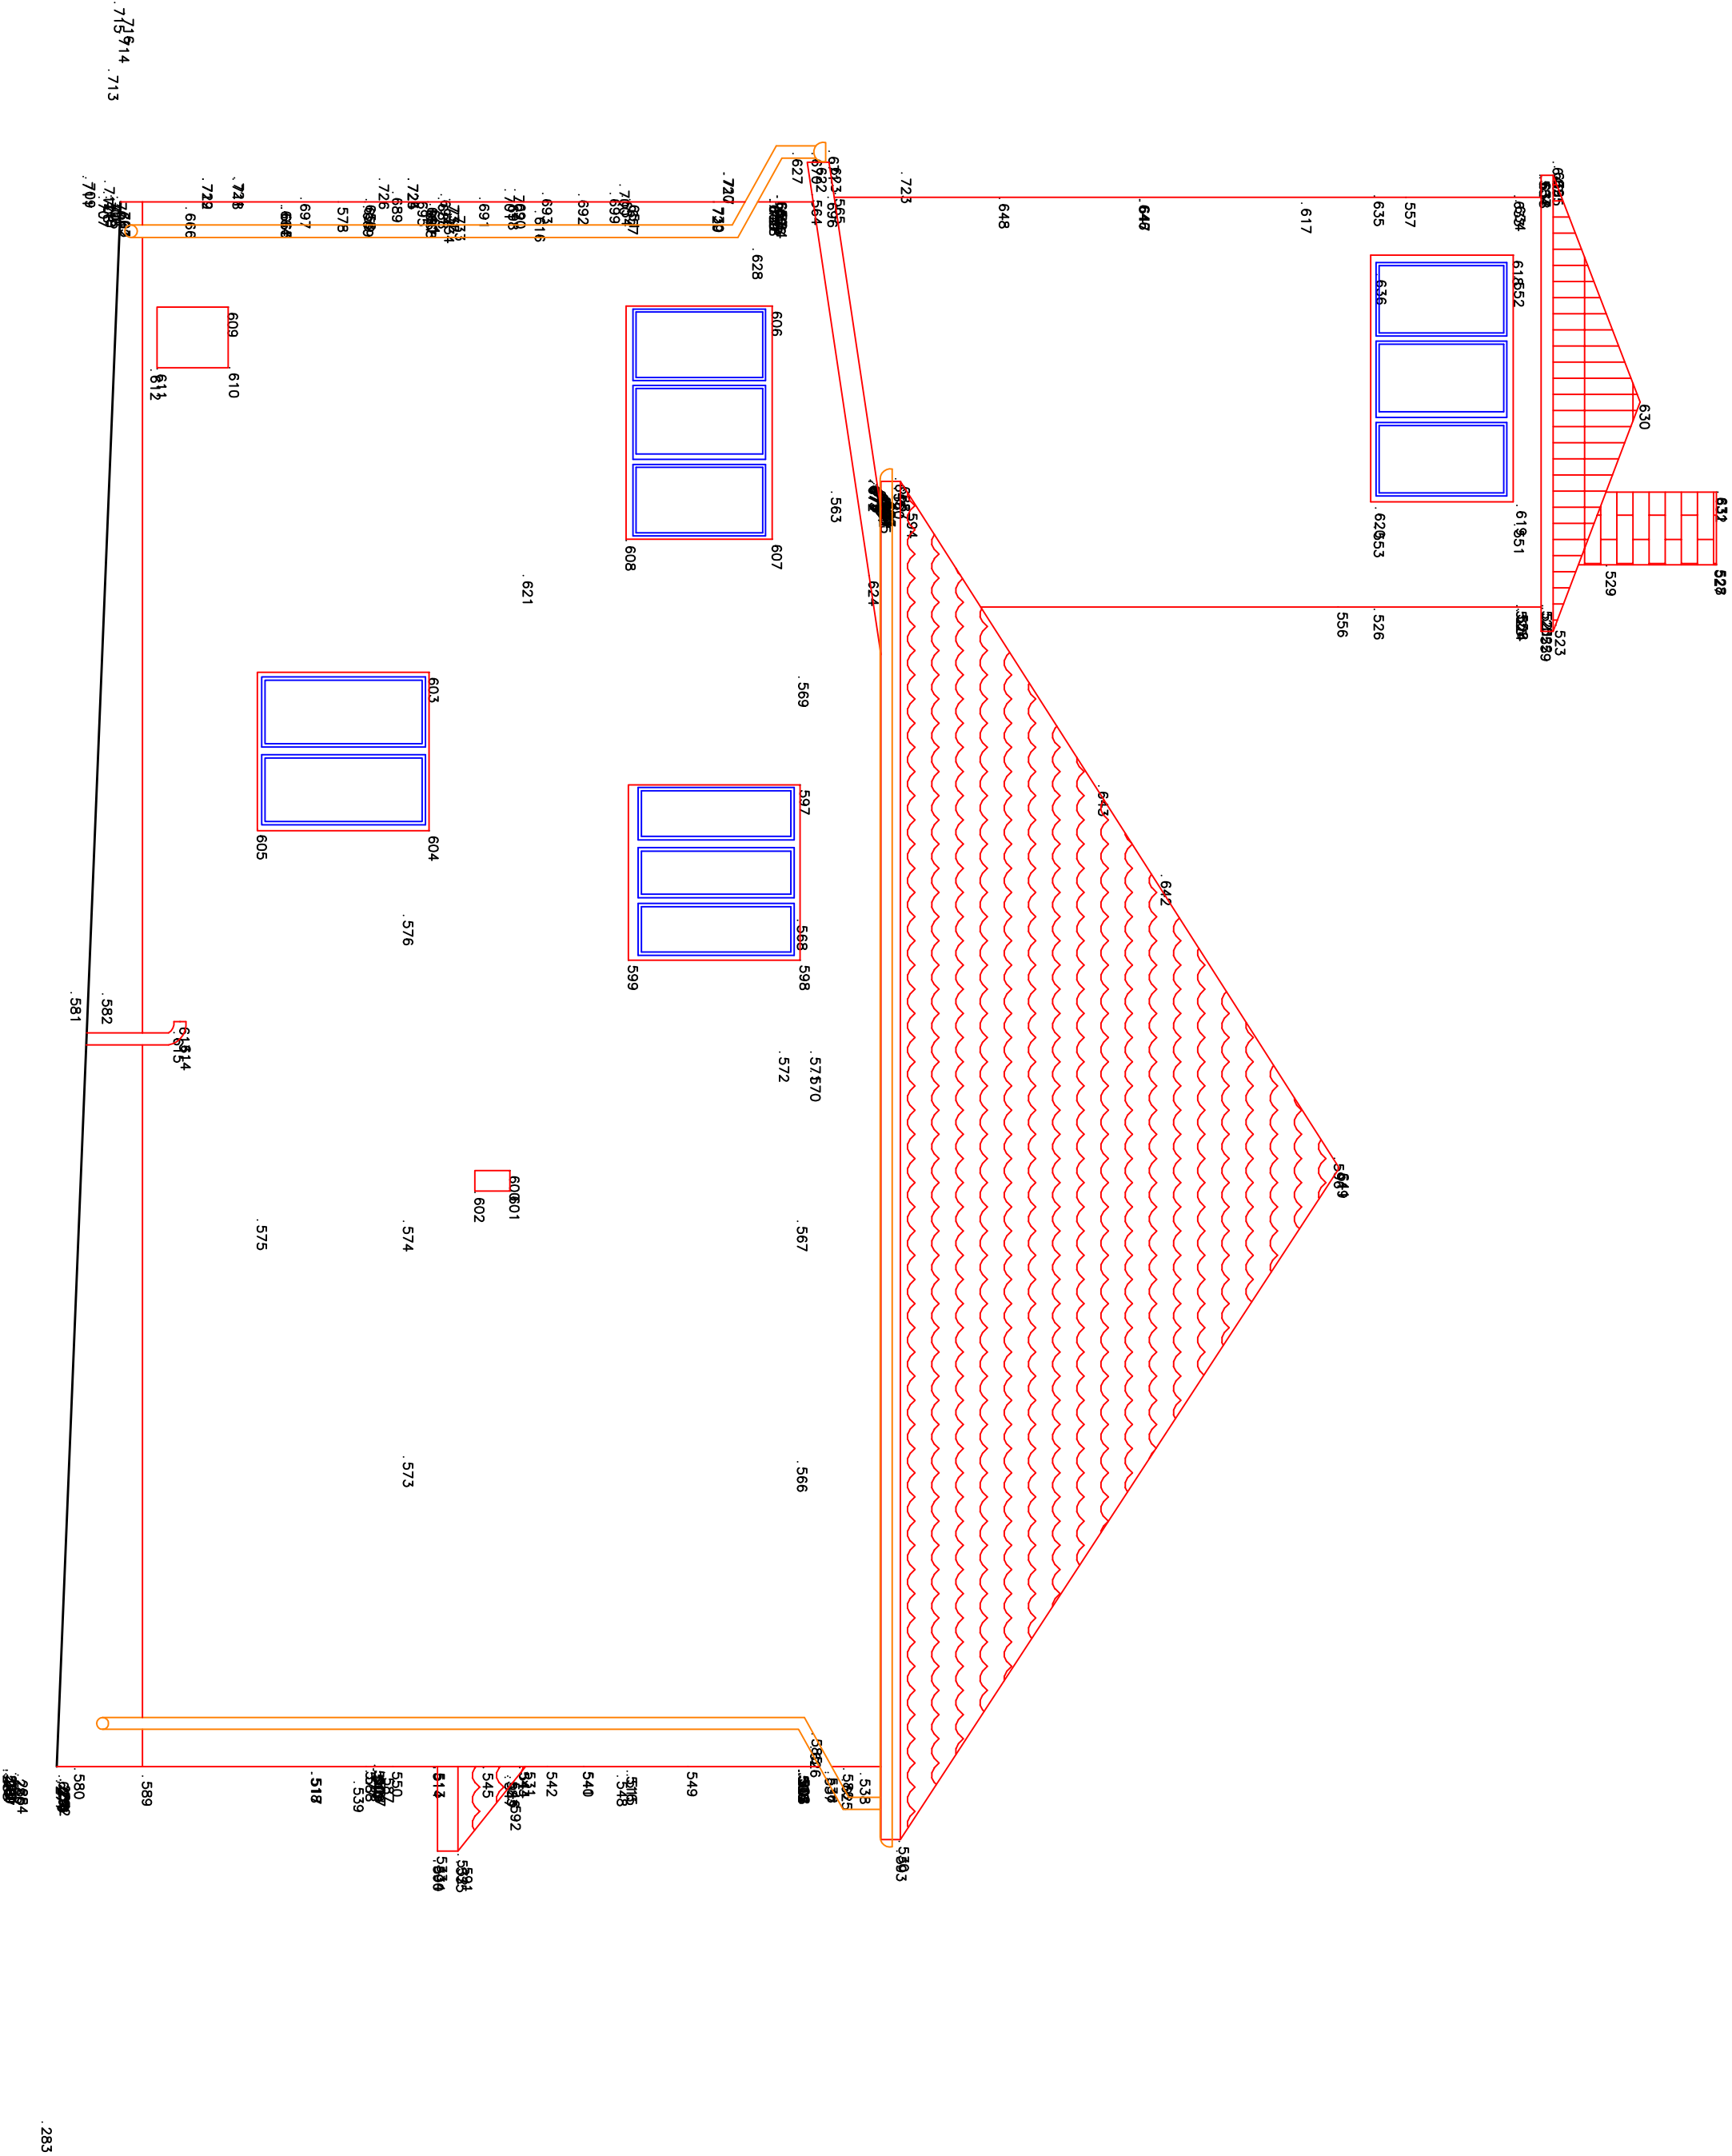


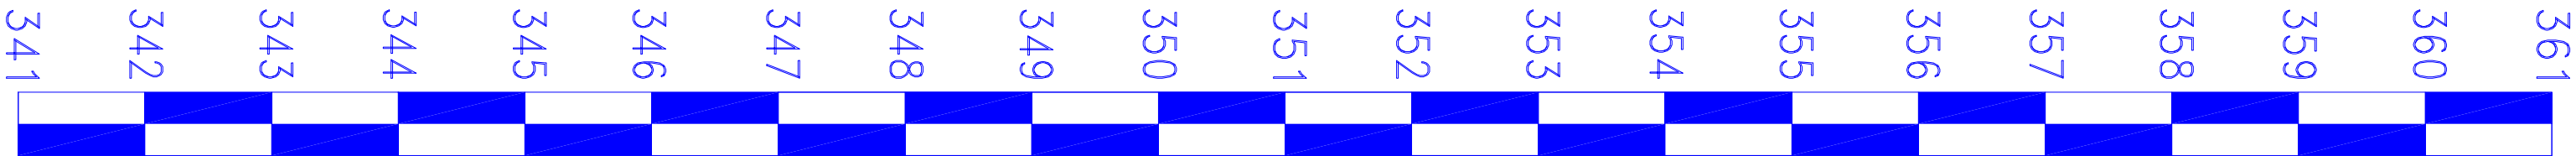

K.ú. Mnichovice u Říčán		Výkres č.4
Zakázka: Hasičská zbrojnice - stavební dokumentace		
Zamětlil: Ing. Petr Šásek	Zpracoval: Ing. Petr Šásek	
Souř. systém : S-JTSK	Výškový systém : BpV	
Stav ke dni : 3/2018	Pohled - SZ-	
Číslo akce : 54/2018		
Měřítko: 1:50		