


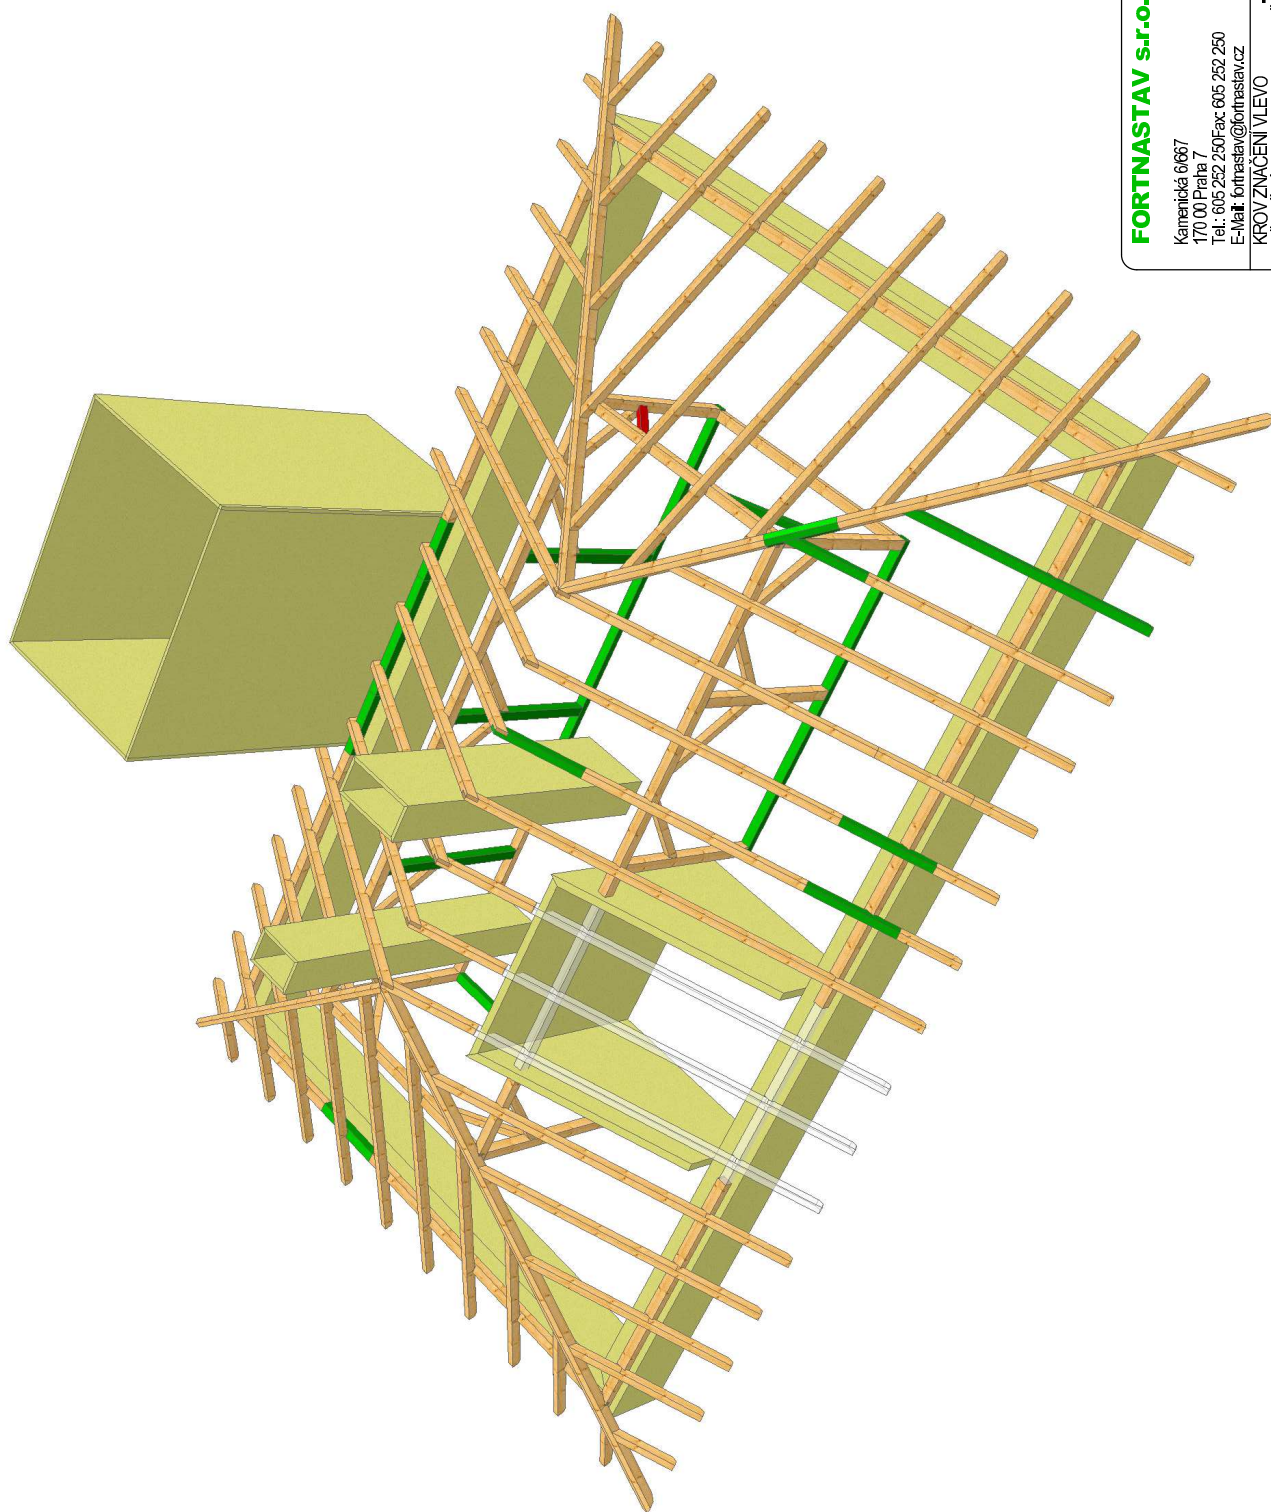

FORTNASTAV s.r.o. Kamenická 6667 170 00 Praha 7 Tel.: 605 252 250 Fax: 605 252 250 E-Mail: fortstav@fortstav.cz http://www.sema-software.cz		Program pro dřevěný 	
KROV ZNAČENÍ VLEVO DŘEVĚNÉ PRVKY STROPU ZNAČENÍ VLEVO		7-3-2017	
P	Místo	Mnichovice-průzkum	
Zákazník:	Zprac.	M : 1 : 150,00	