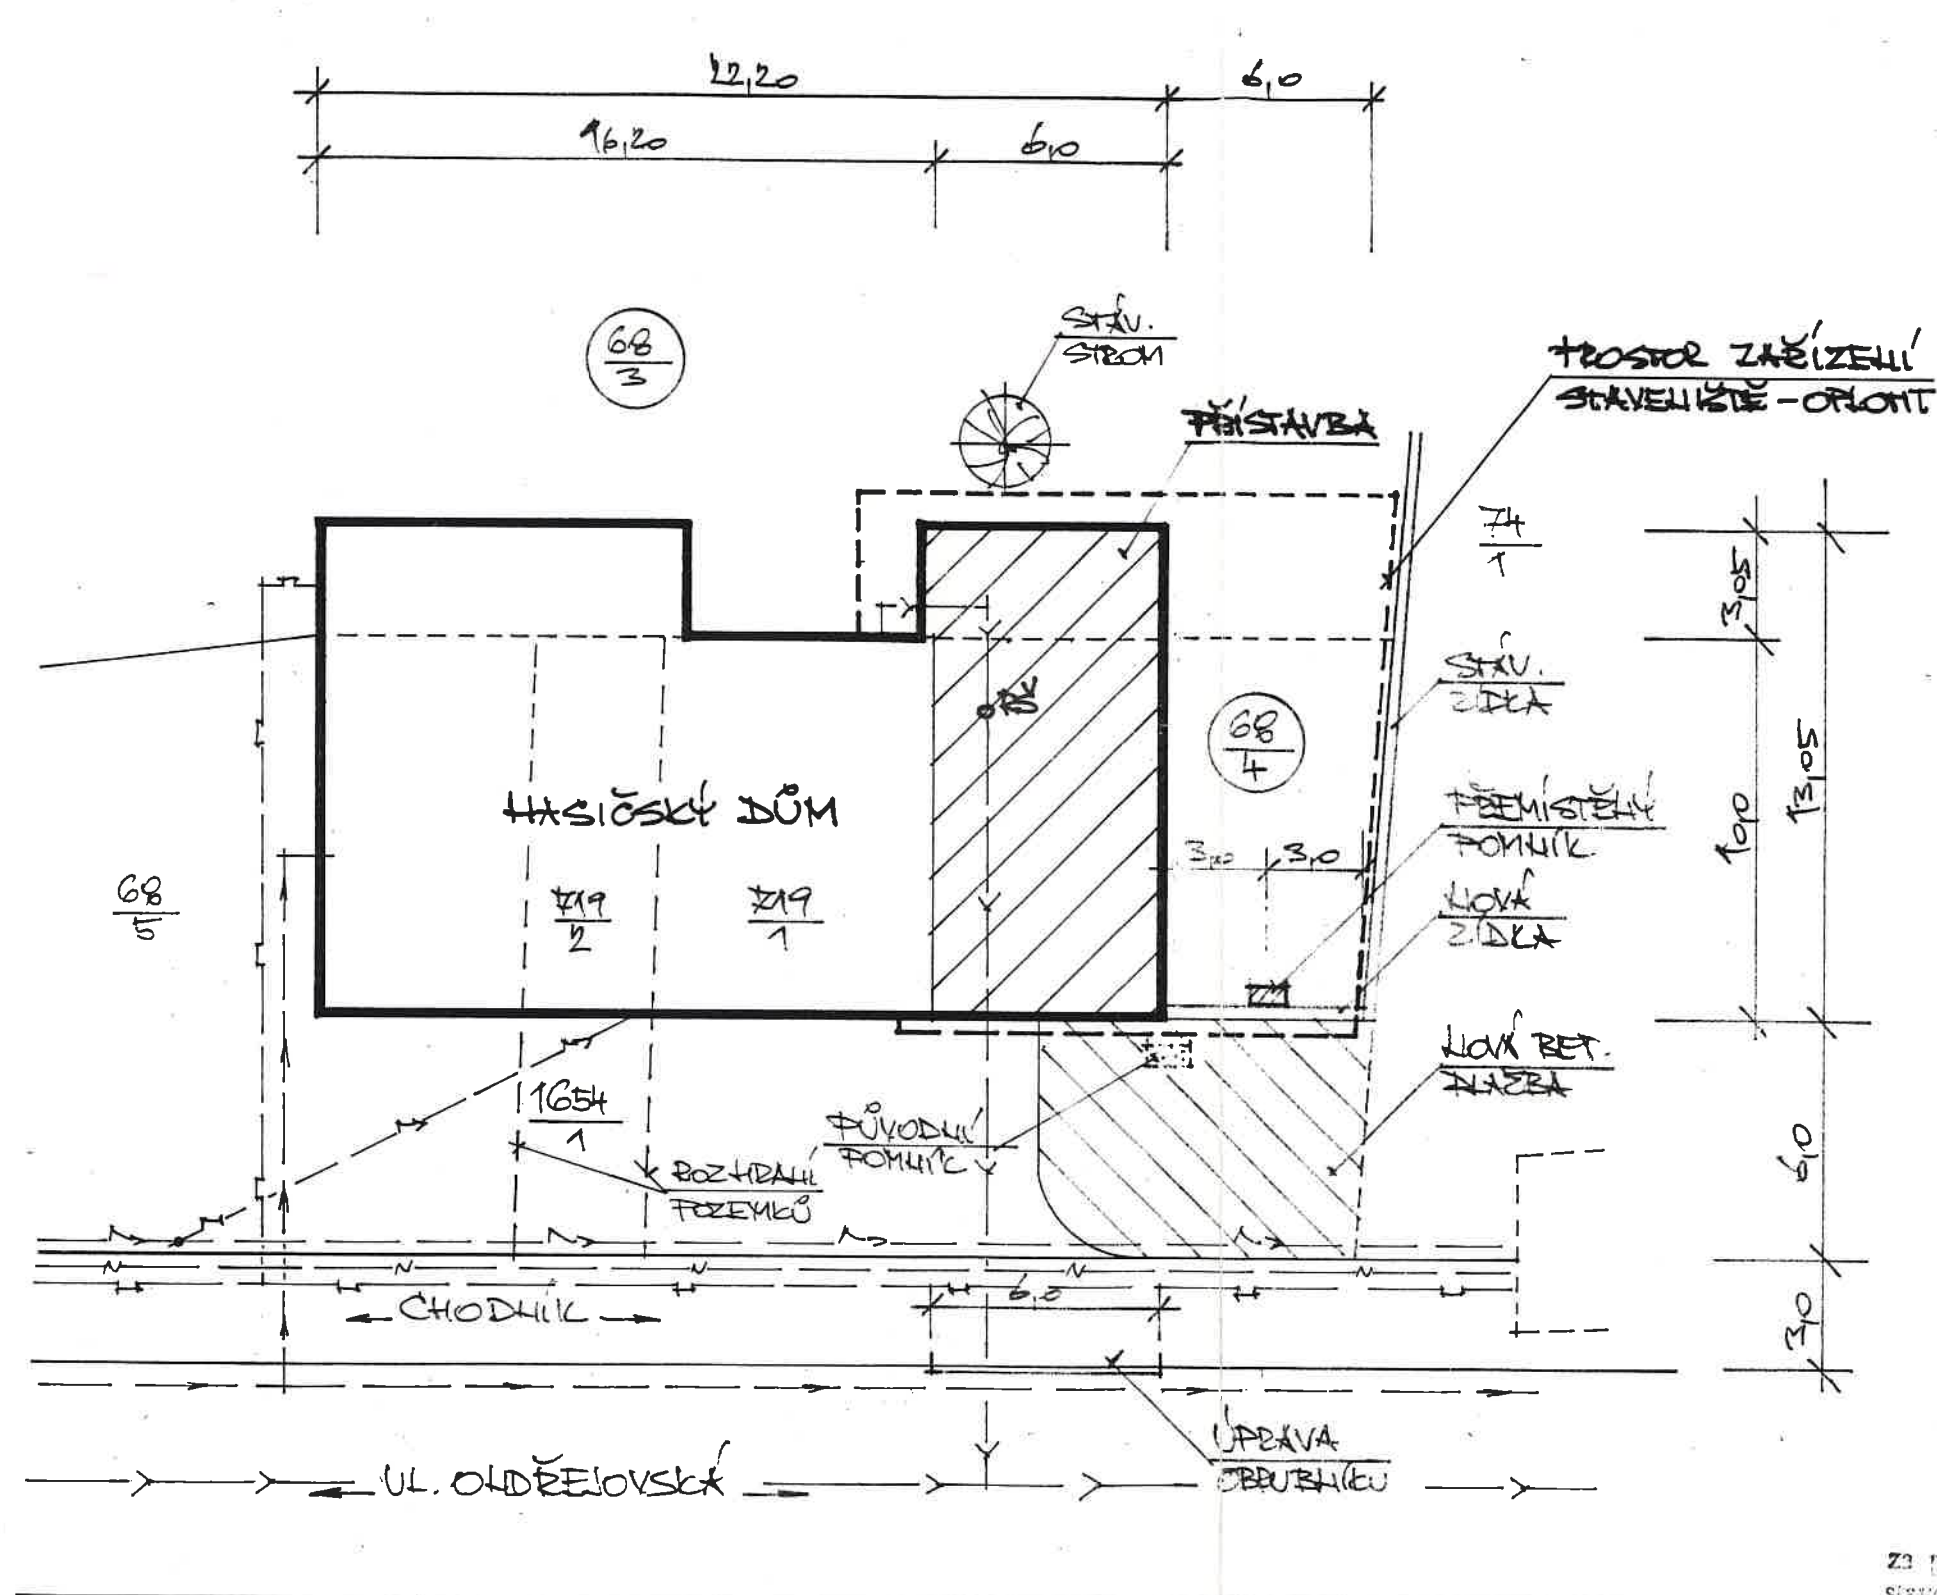


LEGENDA

- > STAVANÍ KANALIZACE
- > -> VODOVOD
- > -> PLYNOVOD
- > -> ELEKTRO - VODNÍ KABEL
- > -> SÍŤOVACÍ KABEL

POZNÁMKA

- ① ±0.0 = ÚROVEŇ ČISTÉ PODLAHY
PŘÍZEMÍ STAV. OBJEKTU - SOUSEDNÍ
GARÁŽE !
- ② V MÍSTĚ NOVÉHO VJEZDU BUDU
KASTAVENY CHRÁNIČKY UŽITÝCH
SÍTÍ !

Schváleno
za podmínek uvedených ve výměru
stavebního úřadu MÚ Mníchovice
ze dne 20.11.07 č. 2660/0.2
V Mníchovicích dne 21.12.07

Městský úřad Mníchovice
Stavební úřad
251 64 Mníchovice
-3-




AKCE: PŘÍSTAVBA GARÁŽE K PŮV. DOMU	YPRACOVAL: J. PEKA	Č. ZAKAZKY: 32/2007
OBEC: CELKOVÁ SITUACE	MĚŘÍTKO: 1:200	Č. VÝKRESU: 1



POUŽITÉ PLYNY PARTIKL PD 205 (5144 09,3) - NL 5800



AKCE: PŘÍSTAVBA GARáže K POŽAR. DOMU	UPRAVIL: Ing. FICKA	Č. ZAKAZKY: 32/2007
OBJEKT: STROP PRÍZEMÍ	MĚŘÍTKO: 1:50	Č. VÝKRESU: 4

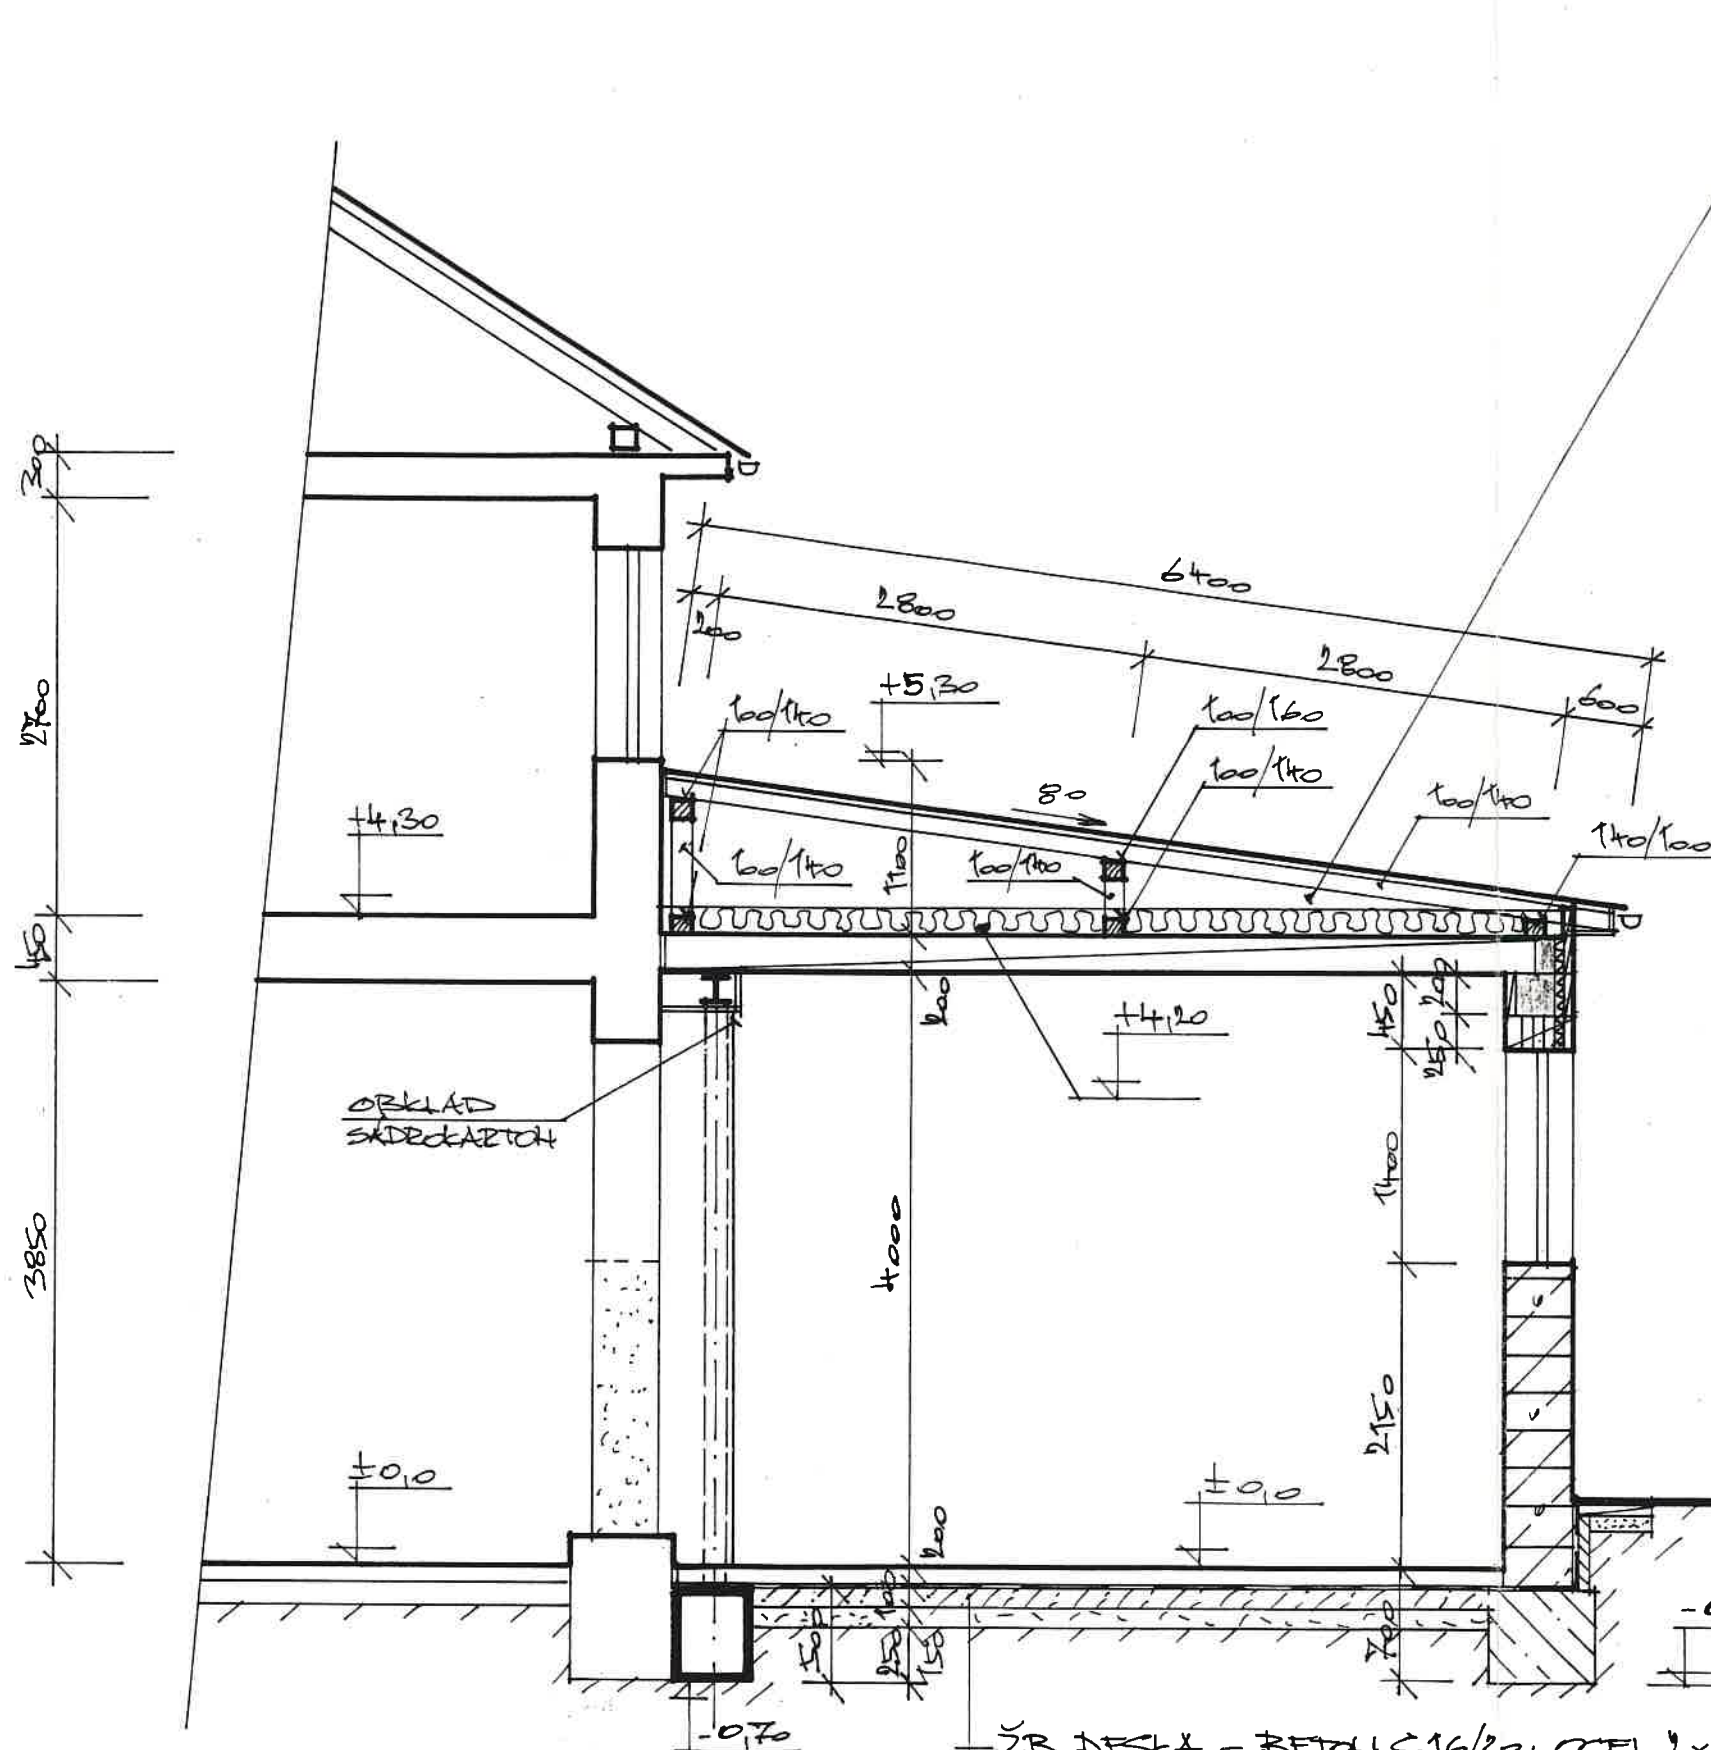


- PLECHOVÁ KRYTINA (OSTNÍ ŽERVENÝ)
- LEPILKA A500H - TĚRÍT
- DESKY OSB-22 mm
- STŘEŠNÍ KROKVE
- PROVĚTRÁVACÍ MEZERA
- TEPELNÁ IZOLACE - 160 mm
- PALEL PATEK LOS - 200 mm

LEGENDA

- KONSTRUKCE STAVAJÍCÍ
- KONSTRUKCE VYBOURANÉ
- NOVÉ ZDIVO POROTHERM
- BETON ŽROSTÝ
- ŽELEZOBETON

VÝZTUŽ VĚNCE 1:20

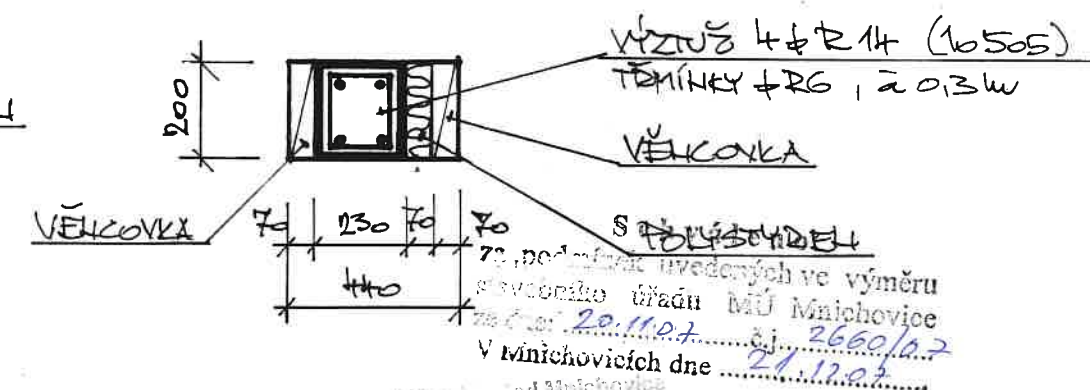

- ŽB. DESKA - BETON C16/20, OCEL 2x SÍŤ 8/100x8/100 - 200 mm
- 1x SKLOBT + PH
- BETONOVÁ MAZALINA S OC. SÍŤ. SÍŤ 5x150/5x150 - 100 mm
- ŠTĚRK 16/32 - 150 mm
- UPRAVENÁ PŮDA

AKCZ:	PRÍSTAVBA GARÁŽE K PŮV. DOMU	VYPRACOVAL:	Ing. PECKA	Č. ZAKAZK:	32/2007
OBRAH:	ŘEZ A-A'	MĚRITVO:	1:50	Č. VÝKRESU:	6




POHLED JIHOZÁPADNÍ




PRÍSTAVBA

POHLED JIHOVÝCHODNÝ

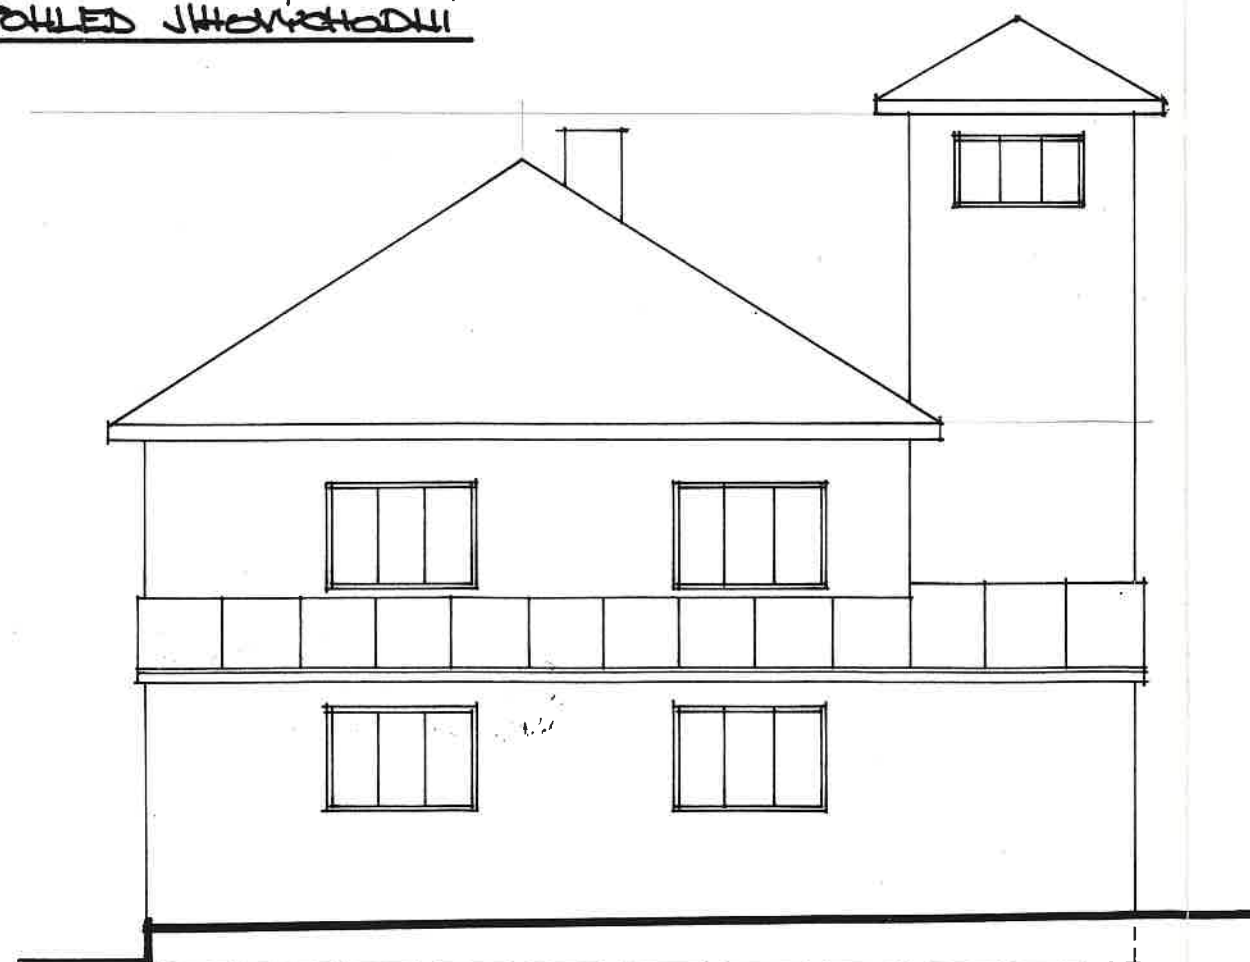

POHLED SEVEROVÝCHODNÝ

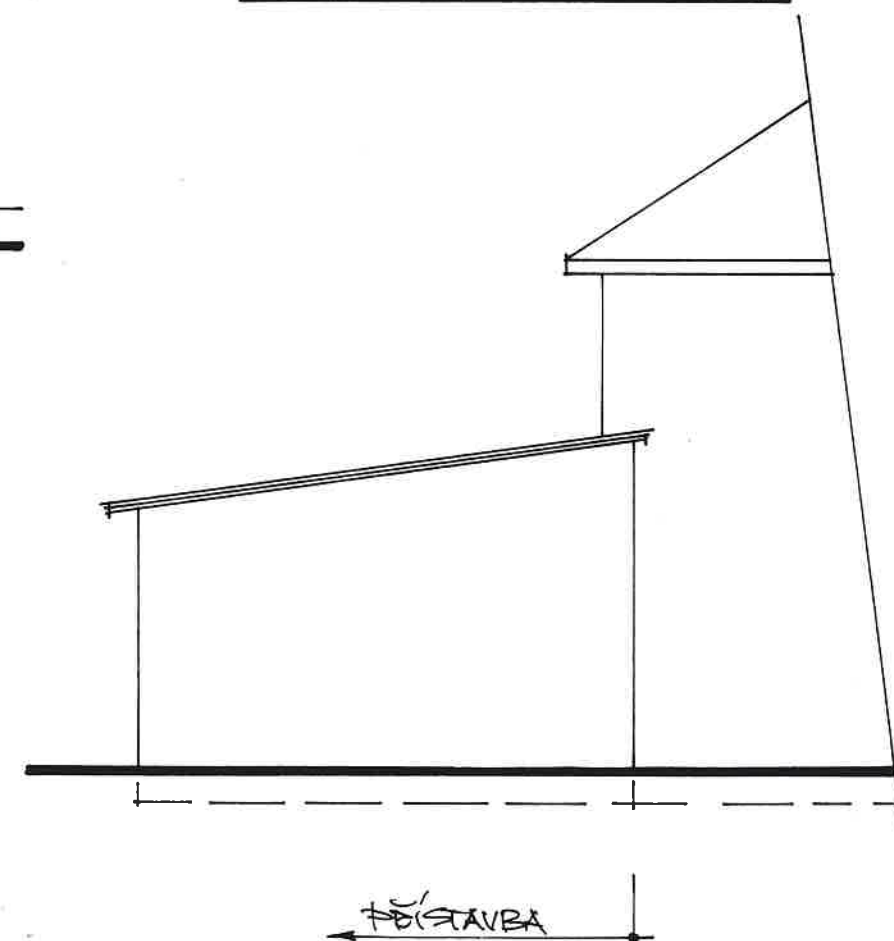


PRÍSTAVBA

Schváleno
za podlažnosti uvedených ve výměru
stavebního úřadu MÚ Mnichovice
ze dne: 20.11.07 č.j. 2660/07
V Mnichovicích dne 29.11.07

Město Mnichovice
Stav. úřad
251 64 Mnichovice
3-



PRÍSTAVBA GARÁŽE K POŽÁR. DOMU	J. PECKA	32/2007
POHLEDY	T: 100	7

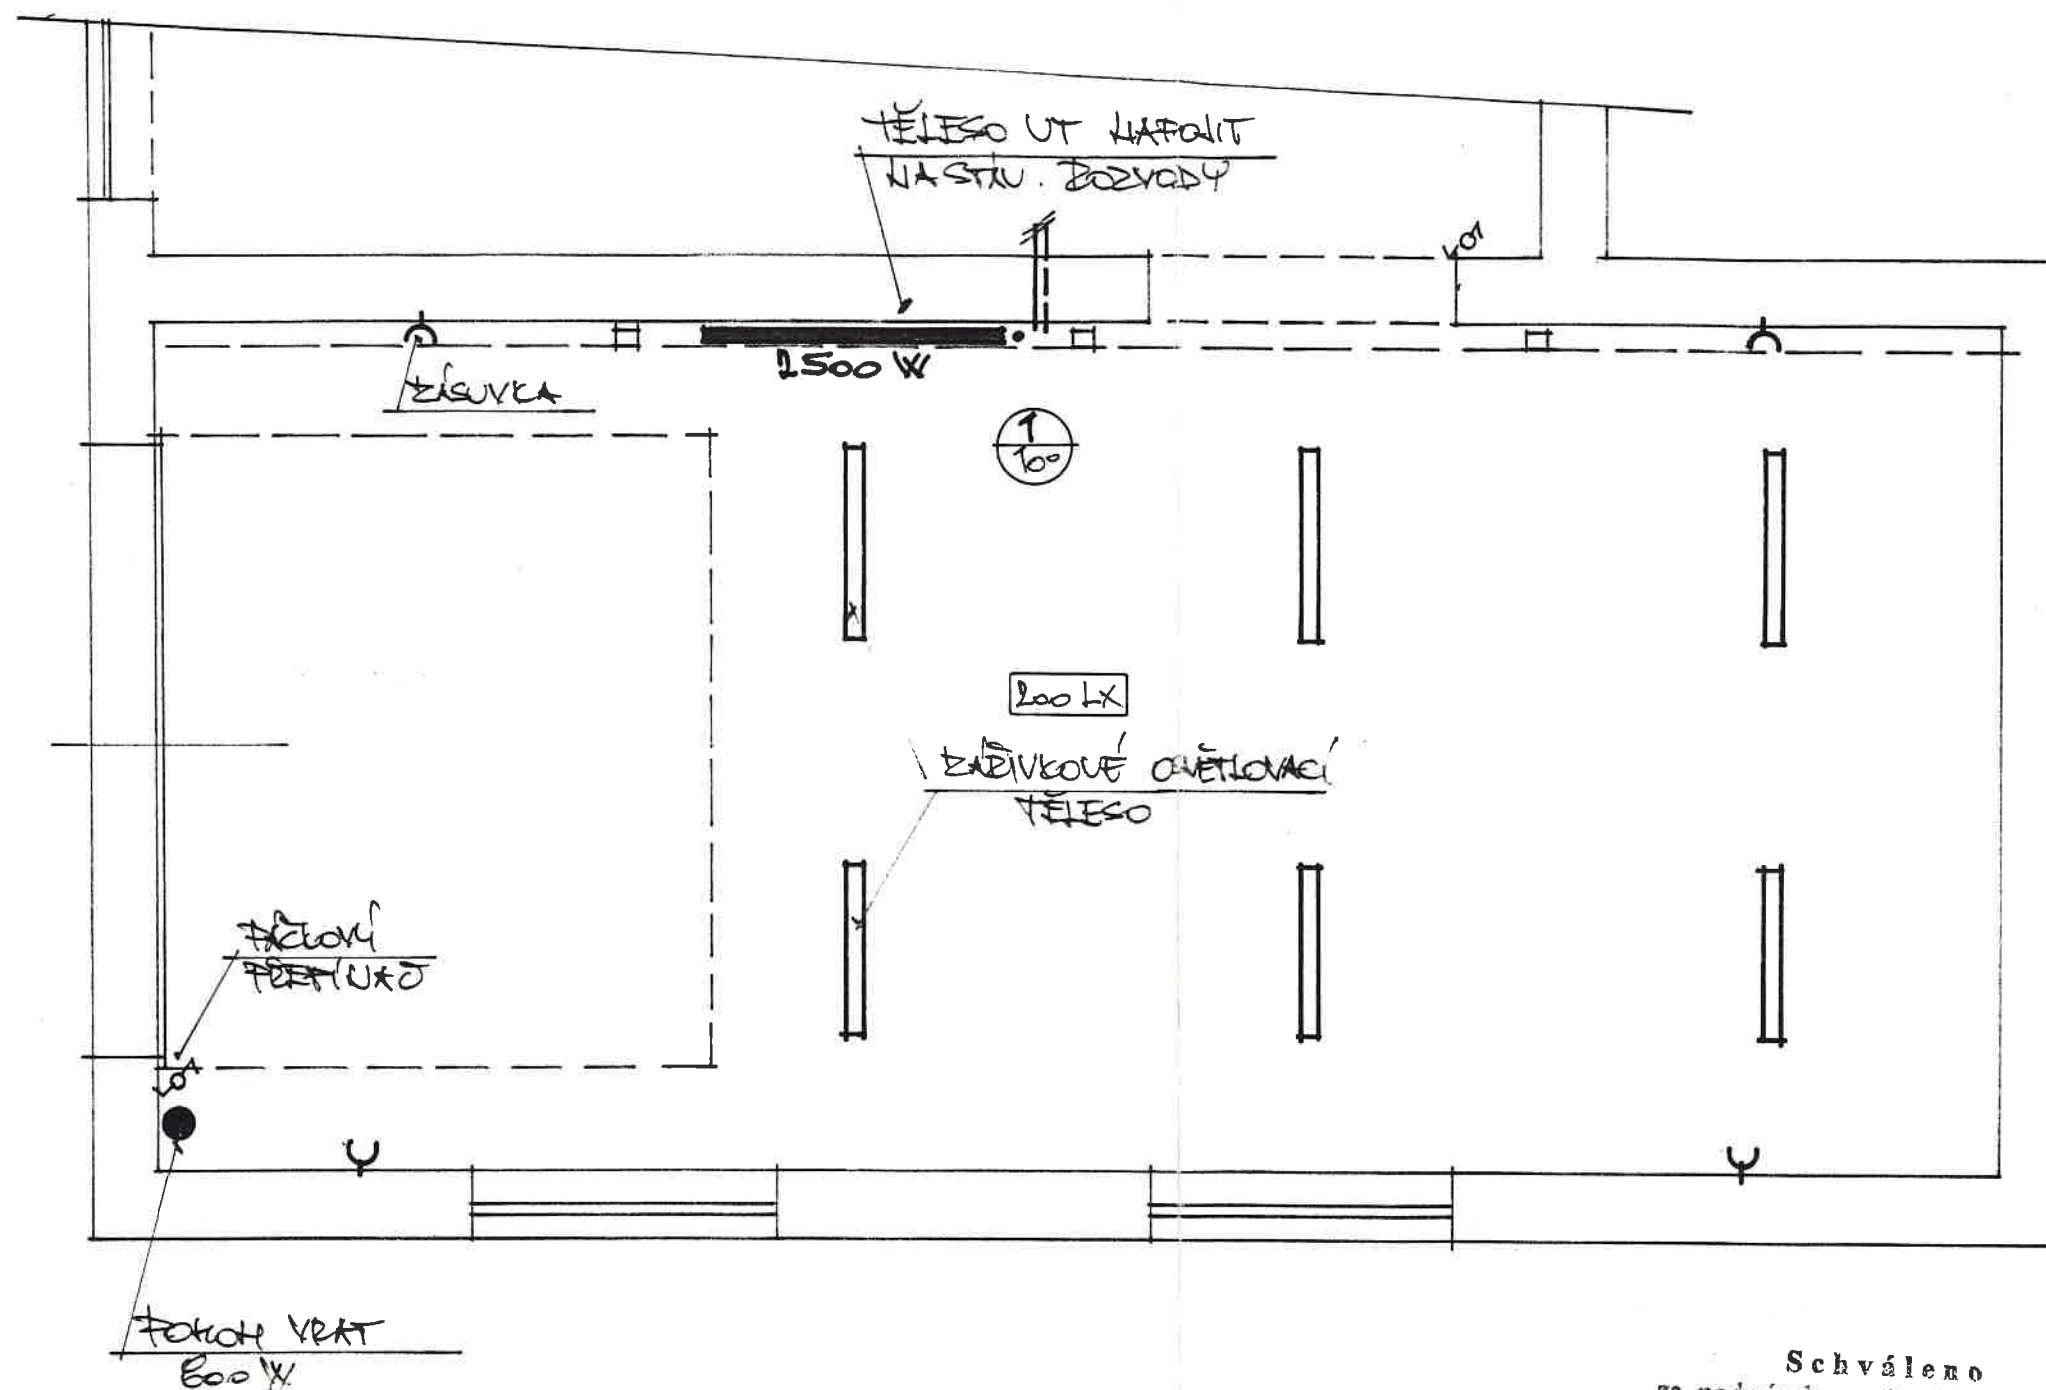

Schváleno
za podmínek uvedených ve výměru
stavebního úřadu Město Mníchovice
ze dne 20.11.07 26.60/07
V Mníchovicích dne 21.11.07

Městský úřad Mníchovice
Stavební úřad
251 64 Mníchovice
-3-



AKCE: PŘESTAVBA GARŽE & POŽÁR. DOMU	VYPRACOVAL: Ing. PECKA	Č. ZAKÁZKY: 32/2007
OBECNÍ: INSTALACE	MĚŘITÍ: 1:50	Č. VÝKRESU: 8