


Řez A-A'

Měřítko 1:50

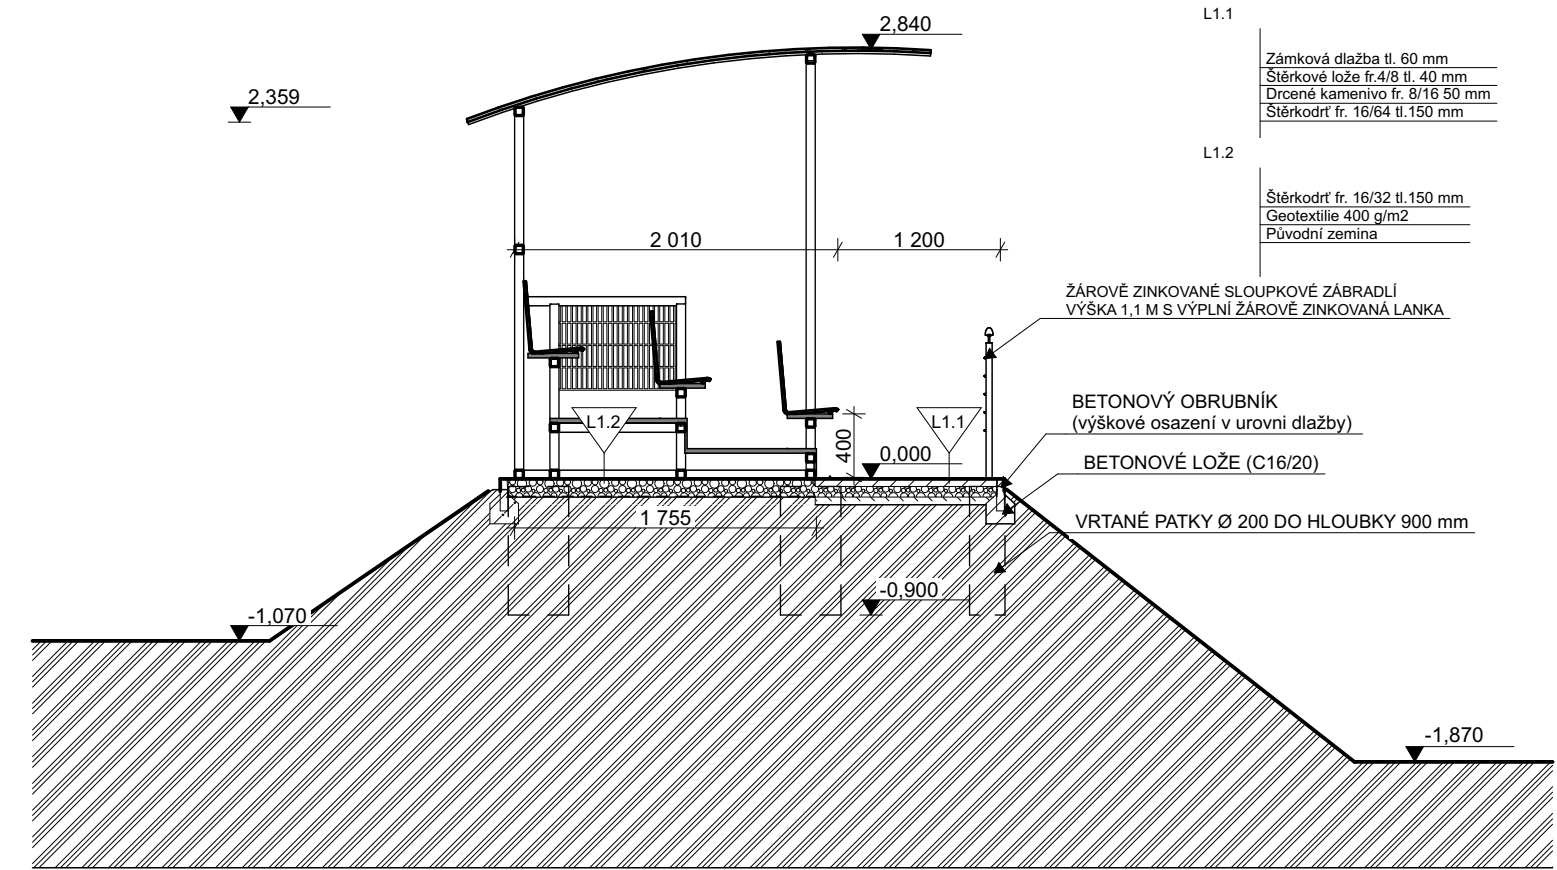

LEGENDA MATERIÁLŮ:

	OCELOVÁ KONSTRUKCE S235 - ŽÁROVĚ ZINKOVANÁ
	BETON PROSTÝ C20/25
	ŠTĚRK KAMENIVO FRAKCE 16-32
	NÁSYP PŮVODNÍ ZEMINA (NUTNO HUTNIT PO 250mm)
	PŮVODNÍ ZEMINA

POZNÁMKA:


MONTOVANÁ TRIBUNA DODAVATEL DLE VÝBĚROVÉHO ŘÍZENÍ
SKELETOVÁ KONSTRUKCE ŽÁROVĚ ZINKOVÁNÝCH JEKLŮ SE ZASTŘEŠENÍM POLYKARBONÁTOVÝCH ŽEBROVANÝCH DESEK S PŘEDNÍMI PODPŮRNÝMI SLOUPY.
TRIBUNA BUDE UKOTVENA CHEMICKÝMI KOTVY DO ZÁKLADOVÝCH PATEK.
POČET MODULŮ 2X 8 1X 16 A TŘI ŘAD S DVĚMA PŘÍSTUPOVÝMI SCHODIŠTI, PLASTOVÉ SEDAČKY POČET 100 KUSŮ.

TATO DOKUMENTACE SLOUŽÍ PRO STAVEBNÍ ŘÍZENÍ - SPOLEČNÉ POVOLENÍ, PRO REALIZACI STAVBY NUTNO DOKUMENTACI DOPRACOVAT DLE PŘÍLOHY VYHLÁŠKY č. 499 / 2006 Sb. V NOVELE VYHLÁŠKY č.62 / 2013 Sb.

0,000 = úroveň podlahy

SOUŘADNÝ SYSTÉM
VÝŠKOVÝ SYSTÉM

V-JTSK
BpV

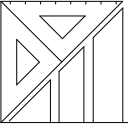KRESLIL	VYPRACOVAL	ZODP.PROJEKTANT	 Ing. Vladimír Niče - autorizovaný inženýr PROJEKTY POZEMNÍCH STAVEB 3D VIZUALIZACE INŽENÝRSKÁ ČINNOST	
Bc. Marek Sitta	Bc. Marek Sitta	Ing. Vladimír Niče		
MÍSTO STAVBY: parc.č.1099/1 k.u. Vikýřovice			787 01 Šumperk, Fialova 3, 583 217 195	
KRAJ: Olomoucký			FORMÁT	-
INVESTOR: Obec Vikýřovice, Petrovská 168, 78813 Vikýřovice			DATUM	19.11.2025
AKCE: Tribuna na parc.č. 1099/1 k.u.Vikýřovice			ZAKÁZKA ČÍSLO	
OZN.VÝKR.:			ČÁST	Výkresová
Řez A-A			STUPEŇ	Spol. pov.
			MĚŘÍTKO 1:50	ČÍS.VÝKR.: D.1.1.4