




Jižní pohled
Měřítko 1:100

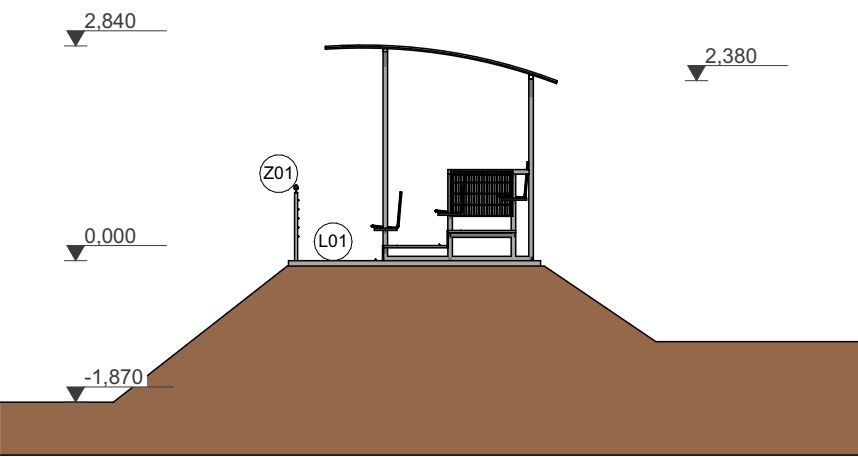


Východní pohled
Měřítko 1:100

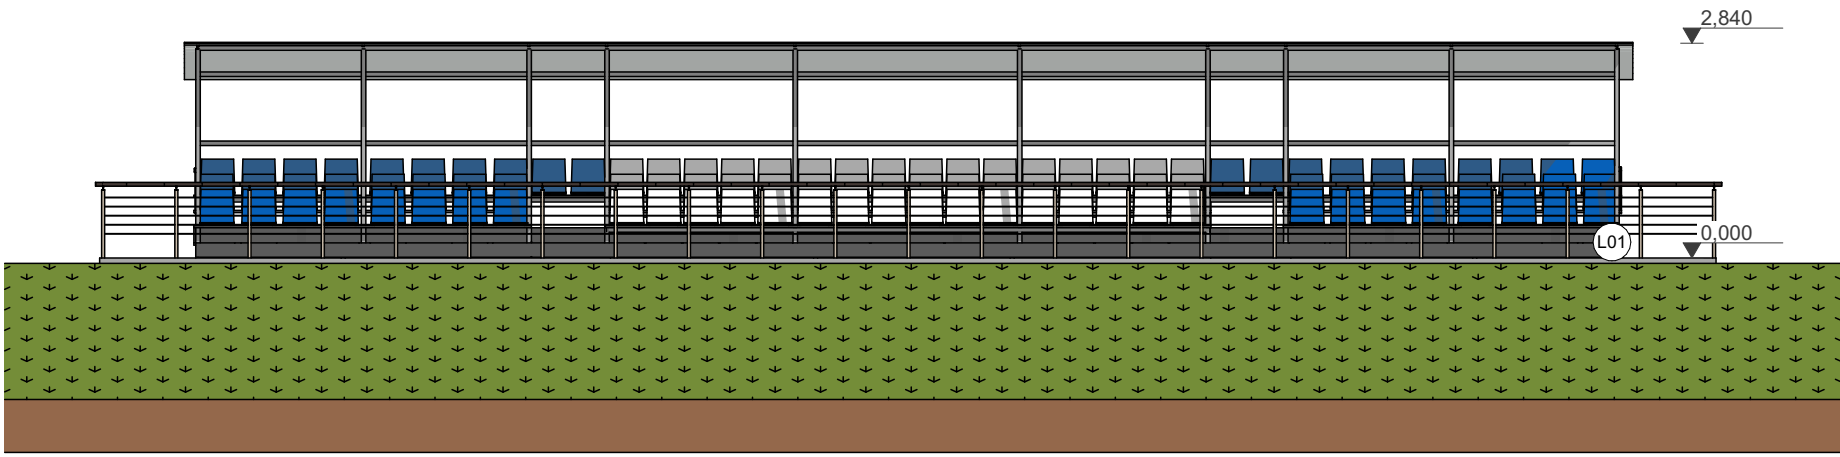

Severní pohled
Měřítko 1:100

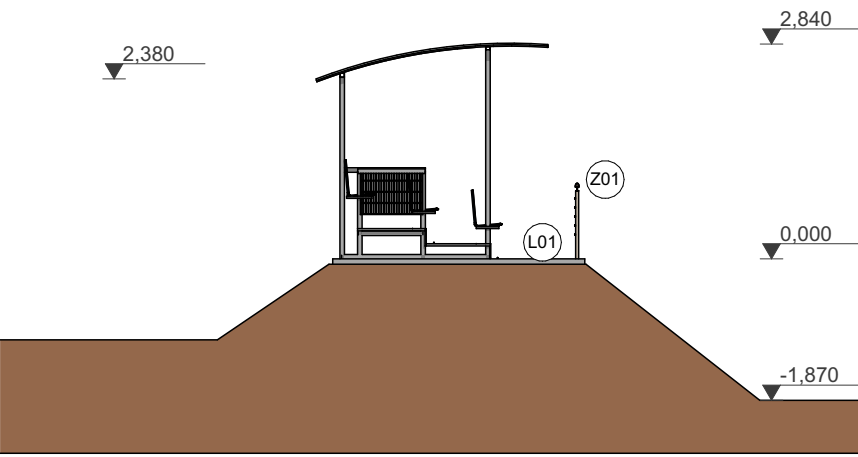


Západní pohled
Měřítko 1:100

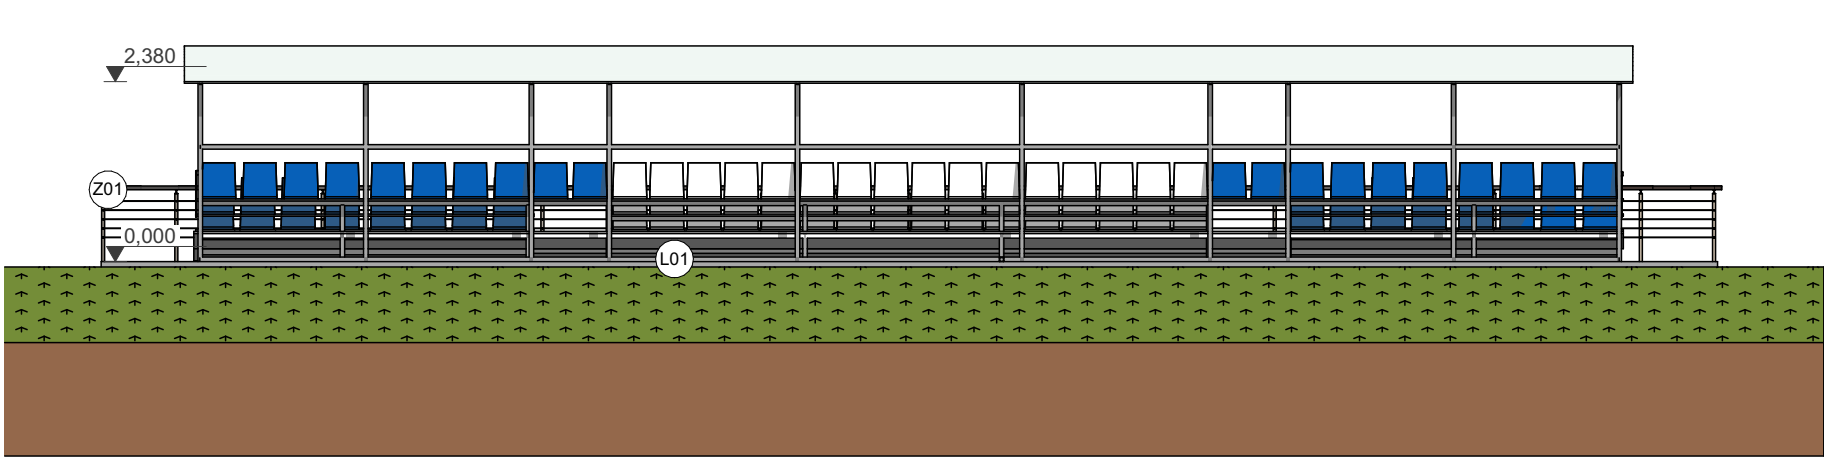

LEGENDA MATERIÁLŮ:

MONTOVANÁ TRIBUNA DODAVATEL DLE VÝBĚROVÉHO ŘÍZENÍ
SKELETOVÁ KONSTRUKCE ŽÁROVĚ ZINKOVÁNÝCH JEKLŮ SE ZASTŘEŠENÍM
POLYKARBONÁTOVÝCH ŽEBROVANÝCH DESEK S PŘEDNÍMI PODPŮRNÝMI SLOUPY.
TRIBUNA BUDE UKOTVENA CHEMICKÝMI KOTVY DO ZÁKLADOVÝCH PÁTEK.
POČET MODULŮ 2X 8 1X 16 A TŘI ŘAD S DVĚMA PŘÍSTUPOVÝMI SCHODIŠTI, PLASTOVÉ SEDAČKY
POČET 100 KUSŮ.

- L01 BETONOVÁ ZÁMKOVÁ DLAŽBA DO PÍSKOVÉHO UKONČENÍ BETONOVÝM OBRUBNÍKEM
- Z01 ŽÁROVĚ ZINKOVANÉ SLOUPKOVÉ ZÁBRADLÍ VÝŠKA 1,1 M S VÝPLNÍ ŽÁROVĚ ZINKOVANÁ LANKA

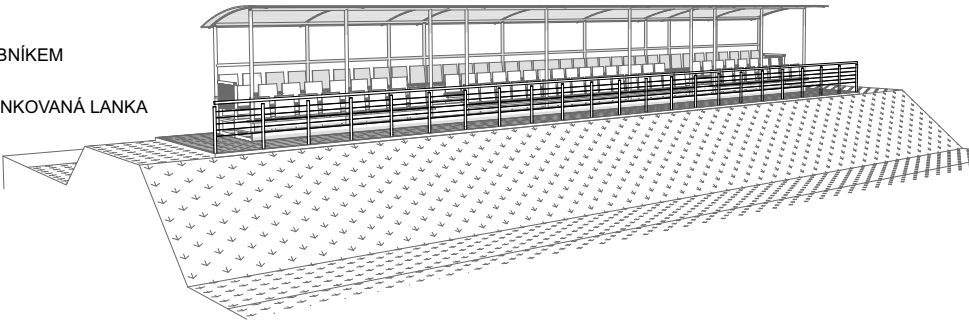


TATO DOKUMENTACE SLOUŽÍ PRO STAVEBNÍ ŘÍZENÍ - SPOLEČNÉ POVOLENÍ, PRO REALIZACI STAVBY NUTNO
DOKUMENTACI DOPRACOVAT DLE PŘÍLOHY VYHLÁŠKY č. 499 / 2006 Sb. V NOVELE VYHLÁŠKY č.62 / 2013 Sb.

0,000 = úroveň podlahy

SOUŘADNÝ SYSTÉM
VÝŠKOVÝ SYSTÉM

V-JTSK
BpV

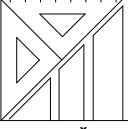KRESLIL	VYPRACOVAL	ZODP.PROJEKTANT	 Ing. Vladimír Niče - autorizovaný inženýr PROJEKTY POZEMNÍCH STAVEB 3D VIZUALIZACE INŽENÝRSKÁ ČINNOST
Bc. Marek Sitta	Bc. Marek Sitta	Ing. Vladimír Niče	
MÍSTO STAVBY: parc.č.1099/1 k.u. Vikýřovice			787 01 Šumperk, Fialova 3, 583 217 195
KRAJ: Olomoucký			
INVESTOR: Obec Vikýřovice, Petrovská 168, 78813 Vikýřovice			FORMÁT
			DATUM
AKCE:			ZAKÁZKA ČÍSLO
Tribuna na parc.č. 1099/1 k.u.Vikýřovice			ČÁST
			STUPEŇ
OZN.VÝKR.:			MĚŘÍTKO
Pohledy			1:100
			ČÍS.VÝKR.:
			D.1.1.5