Koordinační situace
Měřítko 1:500

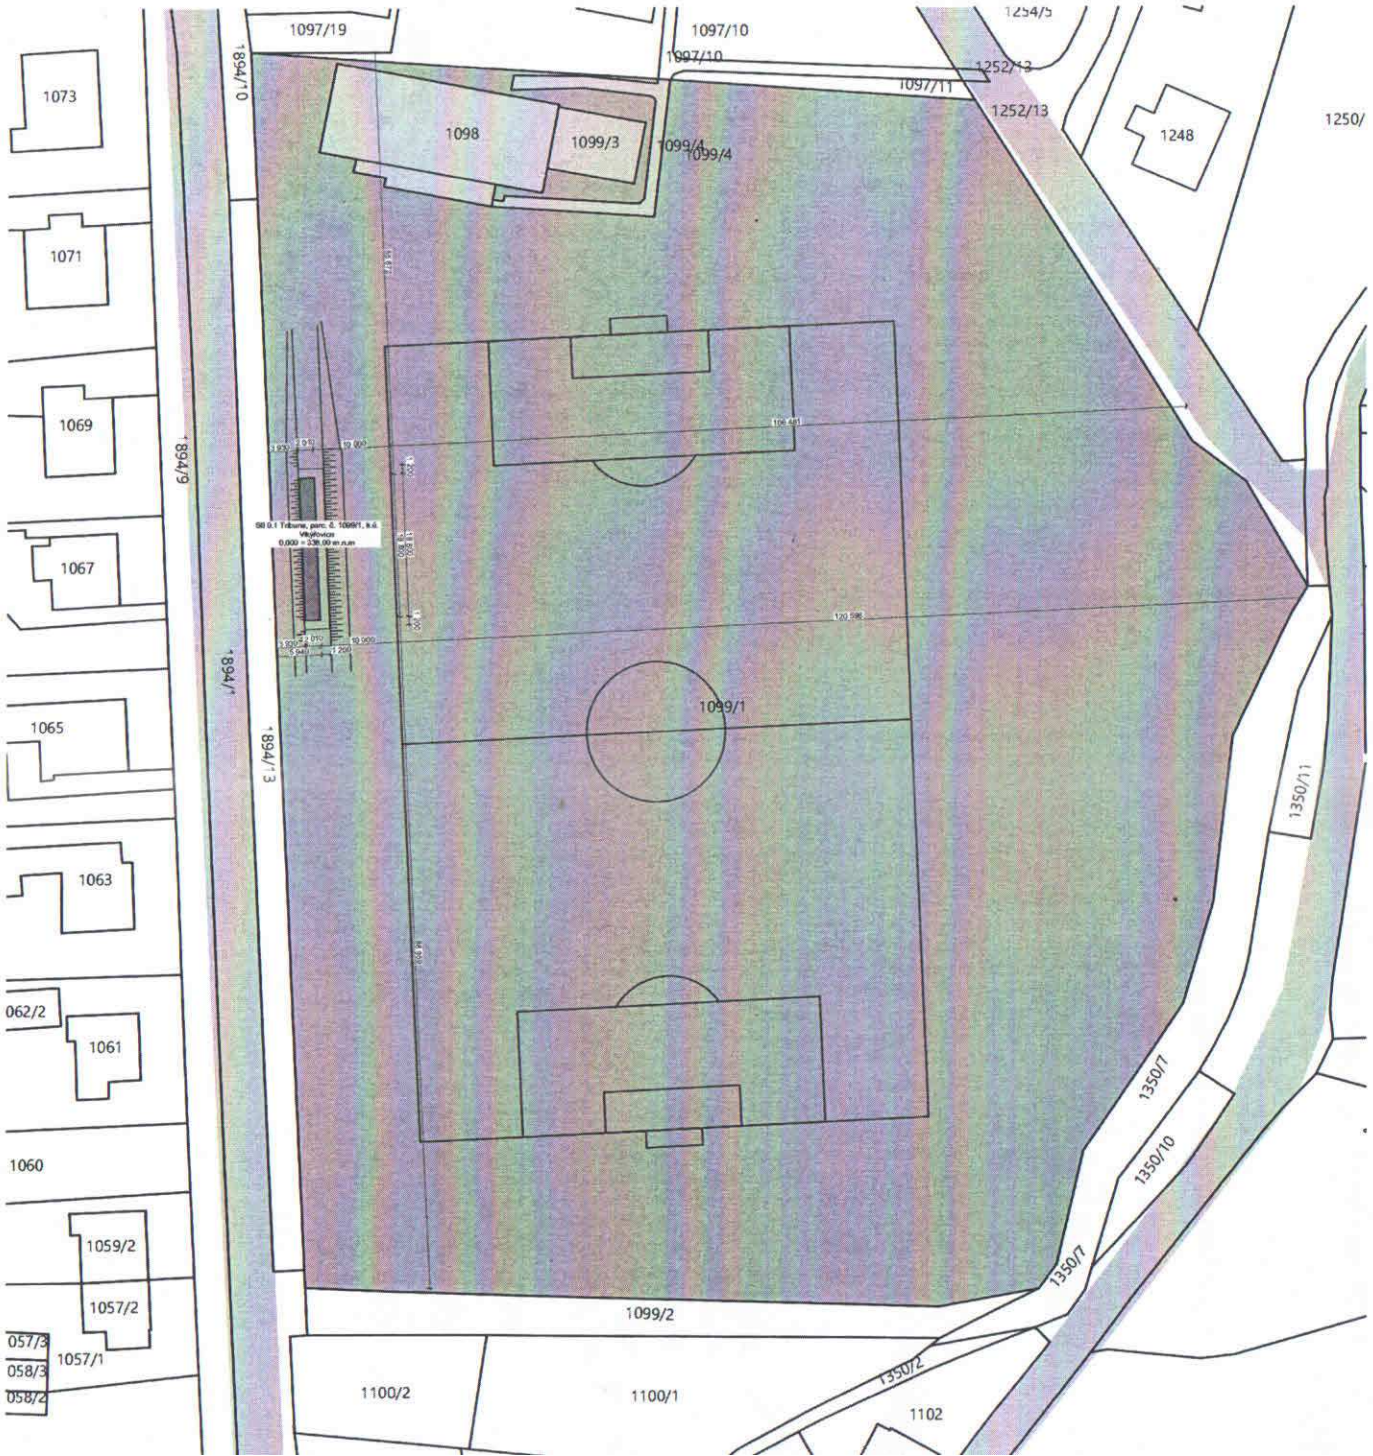

LEGENDA:

- Tribuna - 37,79 m²
- Zpevněná plocha - betonová zámková dlažba - 27,0 m²
- Veřejná komunikace
- Zatravněná plocha

LEGENDA STÁVAJÍCÍCH SÍTÍ TECHNICKÉ INFRASTRUKTURY:

- KATASTRÁLNÍ HRANICE
- VODOVODNÍ VEDENÍ TECHNICKÉ INFARSTRUKTURY
- KANALIZAČNÍ VEDENÍ TECHNICKÉ INFARSTRUKTURY
- EL. VEDENÍ TECHNICKÉ INFARSTRUKTURY
- SDĚLOVACÍ VEDENÍ CETIN TECHNICKÉ INFARSTRUKTURY

LEGENDA OBJEKTŮ:

S0 0.1 TRIBUNA
- Montovaná tribuna dodavatel GLOBAL SPORT ČUPA s.r.o
- Skeletová konstrukce žárově zinkovaných jeklů se zastřešením polykarbonátových žebrovaných desek s předními podpůrnými sloupy.
- Tribuna bude ukotvena chemickými kotvy do základových patek.
- Počet modulů 2x 8 1x 16 a tři řad s dvěma přístupovými schodišti, plastové sedačky počet 100 kusů.

S0 0.2 POCHOZÍ KOMUNIKAČNÍ PLOCHY
- plocha 72 m²
- betonová dlažba do pískového lože
- dešťová voda volně vsakována na pozemku v zatravněných plochách

Souhlas dotčených majitelů sousedních parcel s navrhovaným stavebním záměrem dle zákona č. 183/2006 Sb., o územním plánování a stavebním řádu (stavební zákon) § 105, odst. 2, část f) na parc. č. 1099/1 k.ú. Vikýřovice.

- parc. č.1894/13, 1894/10, 1098, 1099/4, 1097/19, 1097/1, 1097/10, 1097/11, 1252/1, 1350/7, 1099/2 - majitel: Obec Vikýřovice, Petrovská 168, 78813 Vikýřovice

V dne Podpis:

- parc. č. 1894/1 - majitel: Olomoucký kraj, Jeremenkova 1191/40a, Hodolany, 77900 Olomouc

V dne Podpis:

V dané lokalitě není žádné kabelové vedení AQUA a.s.

AQUA, a.s.
centrum Zábřeh
Školská 262/5
789 01 Zábřeh n. M.

zapsaná u OR MS Praha
oddíl B, vložka 5631
IČO 49447360
DIČ(VAT) CZ49447360
Tel.: +420 736 23 23 23
Tel.: +420 588 88 18 00
http://www.moravanet.cz

16 -10- 2024

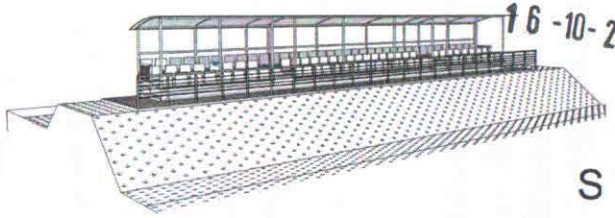

S

DOKUMENTACE PRO STAVEBNÍ ŘÍZENÍ - SPOLEČNÉ POVOLENÍ PRO REALIZACI STAVBY NUTNO DOKUMENTACI DOPRACOVAT DLE PŘÍLOHY VYHLÁŠKY č. 499 / 2006 Sb. V NOVELE VYHLÁŠKY č.62 / 2013 Sb.

0,000 = 338,00 m.n.m

SOUŘADNÝ SYSTÉM V-JTSK
VÝŠKOVÝ SYSTÉM BpV

KRESLIL	VYPRACOVAL	ZODP.PROJEKTANT	Ing. Vladimír Niče - autorizovaný inženýr PROJEKTY POZEMNÍCH STAVEB 3D VIZUALIZACE INŽENÝRSKÁ ČINNOST 787 01 Šumperk, Fialova 3, 583 217 195
Bc. Marek Sitta	Bc. Marek Sitta	Ing. Vladimír Niče	

MÍSTO STAVBY: parc.č.1099/1 k.u. Vikýřovice		
KRAJ: Olomoucký		
INVESTOR: Obec Vikýřovice, Petrovská 168, 78813 Vikýřovice	FORMÁT	-
	DATUM	15.01.2022
AKCE: Tribuna na parc.č. 1099/1 k.u.Vikýřovice	ZAKÁZKA ČÍSLO	
	ČÁST	Výkresová
OZN.VÝKR.: Koordinační situace	STUPEŇ	Spol. pov.
	MĚŘÍTKO	ČÍS.VÝKR.: