

# ROZVADĚČ RE


SKŘÍŇOVÝ IP 44/20 C

Napěťová soustava 3N+PE 50Hz 400/230V, SOUSTAVA TN-C-S

OCHRANA PŘED ÚRAZEM ELEKTRICKÝM PROUDEM

DLE ČSN 33 2000-4-41 ed.3:

strana 1

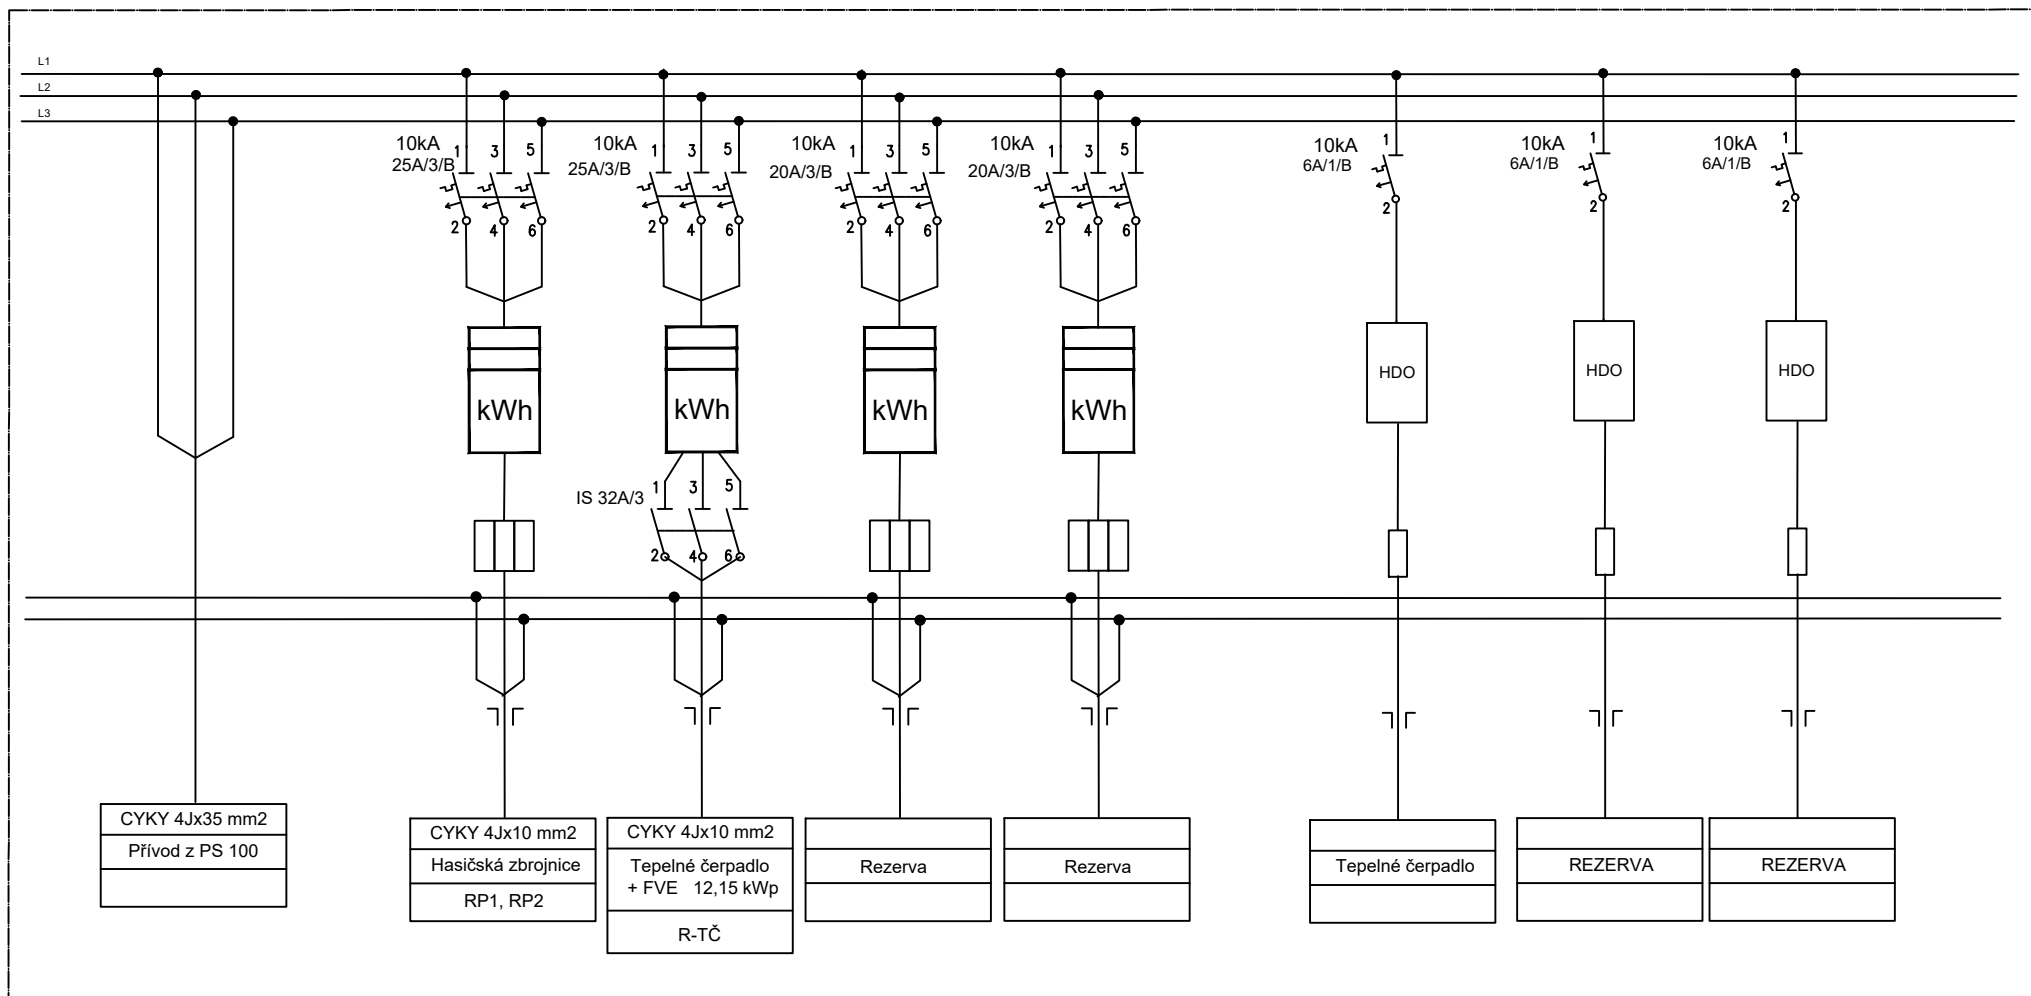

Novostavba hasičské zbrojnice v Čihani

Elektroměrový rozvaděč musí odpovídat platným připojovacím podmínkám distributora elektrické energie ČEZ z "1.4.2022"