

ROZVADĚČ RK

osazený na povrchu IP 44/20

36 modulů

Napěťová soustava 3N+PE 50Hz 400/230V, SOUSTAVA TN-C-S


OCHRANA PŘED ÚRAZEM ELEKTRICKÝM PROUDEM

DLE ČSN 33 2000-4-41 ed.3:

OCHRANA AUTOMATICKÝM ODPOJENÍM OD ZDROJE

PROUDOVÝMI CHRÁNIČI 30mA

strana 1

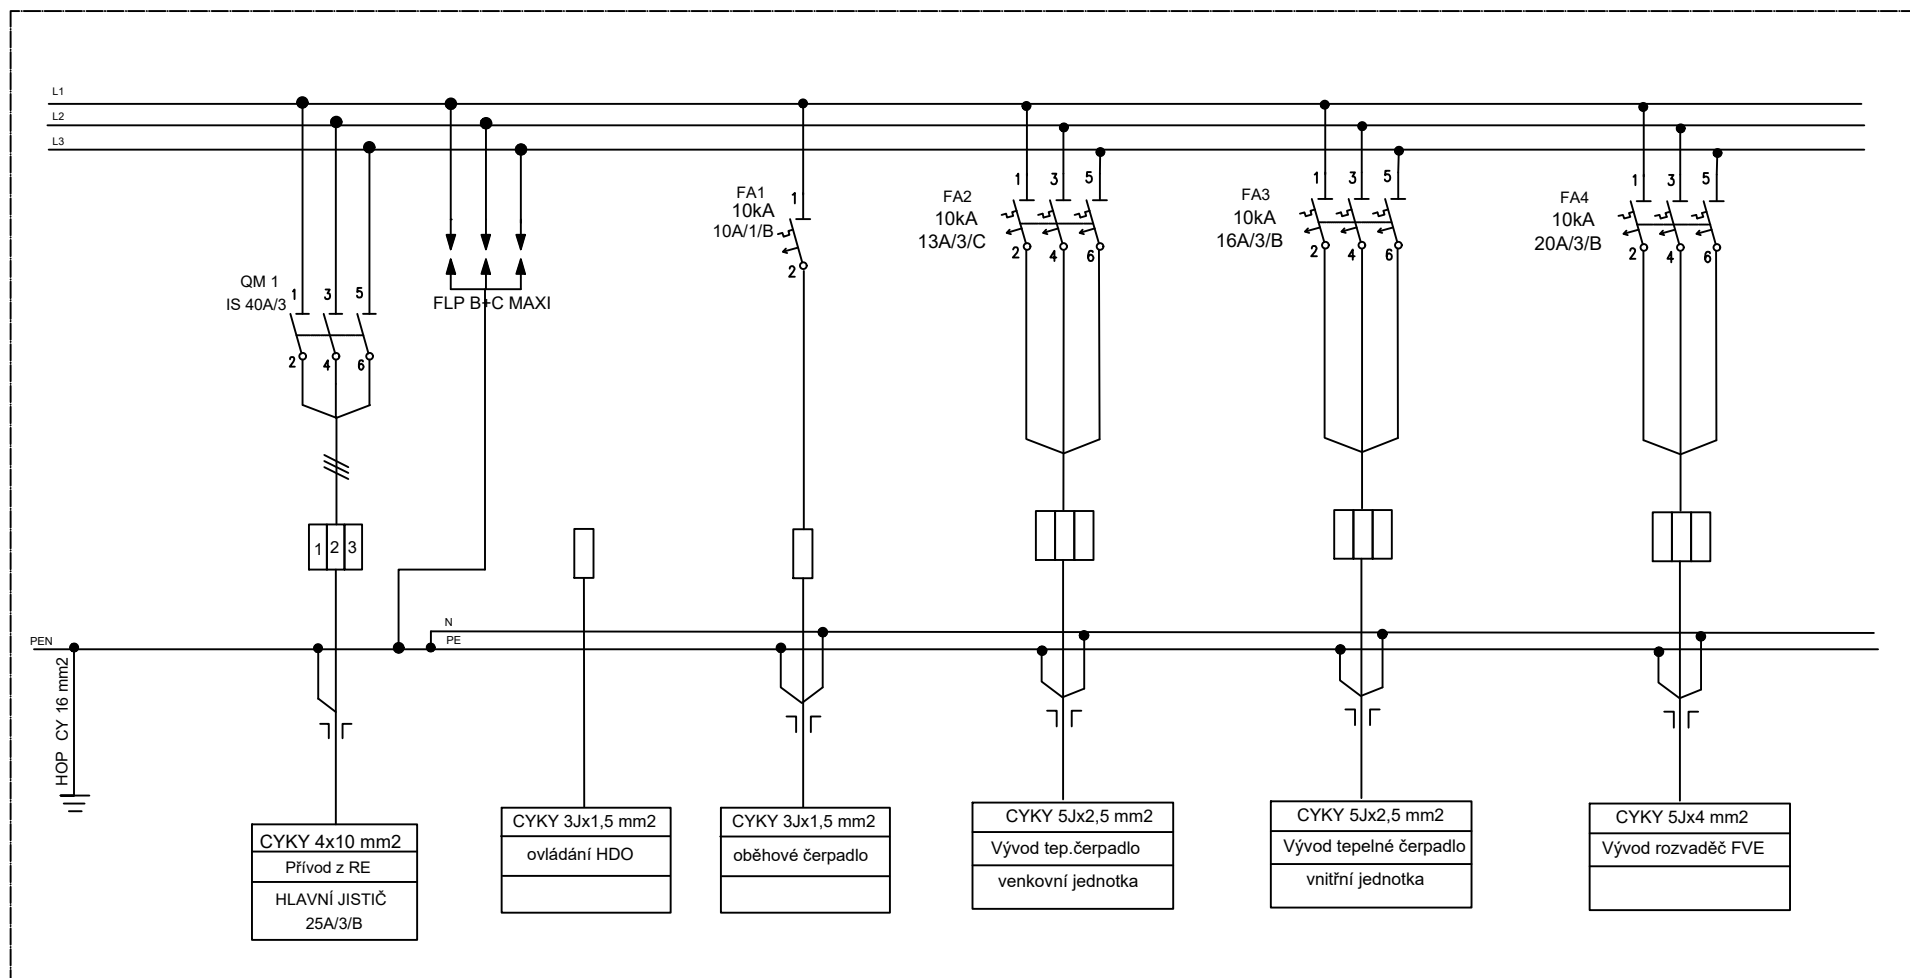

Novostavba hasičské zbrojnice v Číhání