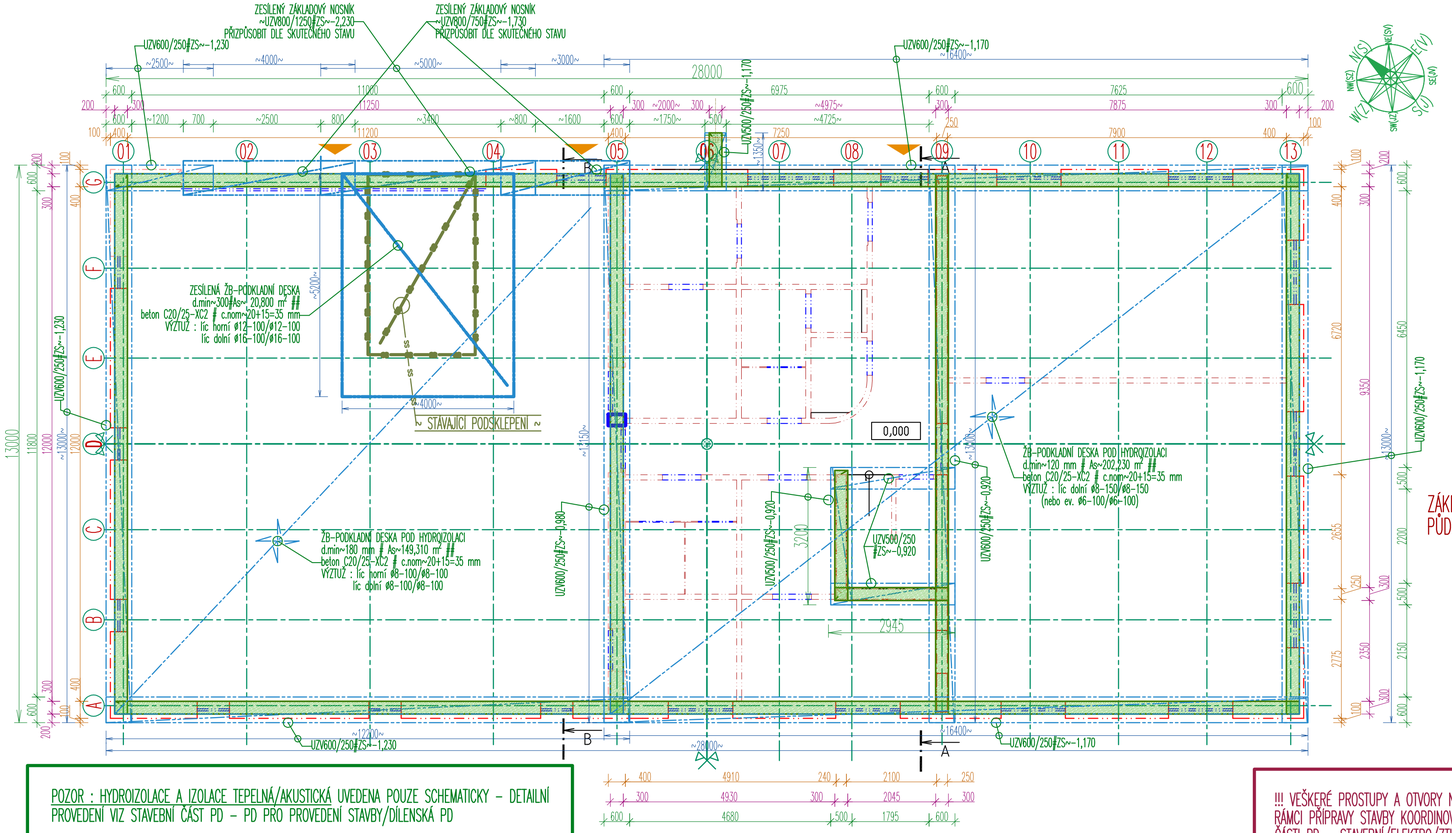
ZESÍLENÝ ZÁKLADOVÝ NOSNÍK
~UZV800/1250 ZS=-2,230
PŘIZPŮSOBIT DLE SKUTEČNÉHO STAVU
ZESÍLENÝ ZÁKLADOVÝ NOSNÍK
~UZV800/750 ZS=-1,730
PŘIZPŮSOBIT DLE SKUTEČNÉHO STAVU
UZV600/250 ZS=-1,230
UZV600/250 ZS=-1,170
UZV600/250 ZS=-1,170
UZV600/250 ZS=-1,230
UZV600/250 ZS=-1,230
UZV600/250 ZS=-1,170
UZV600/250 ZS=-1,170
UZV600/250 ZS=-1,230
UZV600/250 ZS=-1,980
UZV600/250 ZS=-0,920
UZV600/250 ZS=-0,920
UZV600/250 ZS=-0,920
UZV600/250 ZS=-0,920
ZESÍLENÁ ŽB-PODKLADNÍ DESKA
d.min=300 As=~20,800 m²
beton C20/25-XC2
c.nom=20+15=35 mm
VÝZTUŽ : líc horní ø12-100/ø12-100
líc dolní ø16-100/ø16-100
STÁVAJÍCÍ PODSKLEPENÍ
ŽB-PODKLADNÍ DESKA POD HYDROIZOLACI
d.min=120 mm As=~202,230 m²
beton C20/25-XC2
c.nom=20+15=35 mm
VÝZTUŽ : líc dolní ø8-150/ø8-150
(nebo ex. ø6-100/ø6-100)
ŽB-PODKLADNÍ DESKA POD HYDROIZOLACI
d.min=180 mm As=~149,310 m²
beton C20/25-XC2
c.nom=20+15=35 mm
VÝZTUŽ : líc horní ø8-100/ø8-100
líc dolní ø8-100/ø8-100
0,000
28000
13000
~2800~
~16400~
~12200~
~16400~
~2800~
~12200~
A
B
C
D
E
F
G
01
02
03
04
05
06
07
08
09
10
11
12
13
I
I
B
B
A
A
4910
240
2100
250
4930
300
2045
300
4680
500
1795
600
7945
3700
2655
2775
2150
2150
2200
2650
6720
9150
6450
3000
500
500
300
300
600
600
400
400
200
200
100
100
600
600
300
300
400
400
200
200
100
100
600
600
300
300
400
400
200
200
100
100
600
600
300
300