


obec: Obec: Číhaň [542024]
Katastrální území: Číhaň [623571]

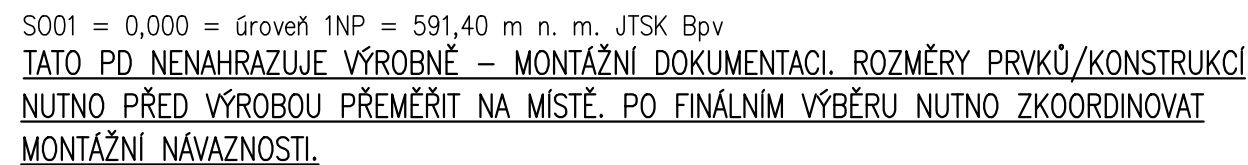

- 1 STŘEŠNÍ KRYTINA – PÁLENÁ TAŠKA, b. CIHLOVÁ
- 2a FASÁDA – STRUKTUROVANÁ OMÍTKA MAX. ZRNITOST 2 mm,
SILIKON-B. BILÁ
- 2b FASÁDA – STRUKTUROVANÁ OMÍTKA MAX. ZRNITOST 2 mm,
SILIKON-B. ŠEDÁ
- 2c FASÁDA – STRUKTUROVANÁ OMÍTKA MAX. ZRNITOST 2 mm,
SILIKON-B. ČERVENÁ
- 3 OKNA – PLASTOVÁ OKNA S IZOLAČNÍM TROJSKLEM,
B. ČERVENÁ (RAL 3000)
- 4 VCHODOVÉ DVEŘE – HLINÍKOVÉ, B. ČERVENÁ
- 5 GARÁŽOVÁ VRATA SEKČNÍ, B. ČERVENÁ
- 6 KLEMPÍŘSKÉ PRVKY (ŽLABY, SVODY) – Cu PLECH, PROVEDEN
DLE ČSN 73 36 10, B. ČERVENÁ
- 7 ZASTŘEŠENÍ VSTUPU – MARKÝZA
- 8 VENKOVNÍ JEDNOTKA TEPELNÉHO ČERPADLA
- 9 FOTOVOLTAICKÉ PANELE
- 10 STŘEŠNÍ VÝLEZ 600x600 mm, B. ŠEDÁ

- JEDNOTLIVÉ ROZMĚRY PRVKŮ A KONSTRUKCI NUTNO PŘEMĚŘIT NA MÍSTĚ, KE VŠEM ZMĚNÁM JE NUTNO PŘIZVAT PROJEKTANTA, ZAJISTIT SOUČINNOST S OSTATNÍMI PROFESEMI!!
- VEŠKERÉ DŘEVĚNÉ POHLEDOVÉ PRVKY BUDOU HOBLOVANÉ.

 ATELIER U5 s.r.o. K Zaječimú vrchu 904 Kláštor V., 339 01 IČ: 263 70 646 tel.: +420 376 322 006 www: http://www.atelier-u5.cz 		INVESTOR: Obec Číhaň. č. p. 26, 341 42 Číhaň, IČO: 00573477		STUPEŇ PD: DPS			
☐ A PROVODNÍ ZPRÁVA ☐ B SOUHRNNÁ TECHNICKÁ ZPRÁVA ☐ C SITUÁČNÍ VÝKRESY ☒ D DOKUMENTACE OBJEKTŮ A TECHNICKÝCH A TECHNOLOGICKÝCH ZAŘÍZENÍ ☐ D.1 DOKUMENTACE STAVEBNÍHO NEBO INŽENÝRSKÉHO OBJEKTU ☒ D.1.1 ARCHITECTONICKO-STAVEBNÍ ŘEŠENÍ ☐ D.1.2 STAVEBNÍ KONSTRUKČNÍ ŘEŠENÍ ☐ D.1.3 POŽÁRNÍ BEZPEČNOSTNÍ ŘEŠENÍ ☐ D.1.4 TECHNICKÁ PROSTŘEDÍ STAVBY ☐ D.1.4.a) ZDRAVOTNÉ TECHNICKÉ INSTALACE ☐ D.1.4.b) VĚT A VYTÁPĚNÍ, CHLAZENÍ, PLYNOVÁ ZAŘÍZENÍ ☐ D.1.4.c) MĚŘENÍ A REGULATE ☐ D.1.4.d) SILNOPROUDÁ ELEKTROTECHNIKA, ELEKTRONICKÉ KOMUNIKACE ☐ D.2 DOKUMENTACE TECHNICKÝCH A TECHNOLOGICKÝCH ZAŘÍZENÍ ☐ E DOKLADOVÁ ČÁST		ZAKÁZKOVÉ ČÍSLO: 21029 KRESLIL: Ing. Aneta BLÁHOVÁ VEDOUČÍ PROJEKTANT, KONTROLOVAL: Ing. Ivan ŠILLAR ZODPOVĚDNÝ PROJEKTANT: Ing. Ivan ŠILLAR AUTOR: Ateliér U5 s.r.o.		OBSAH: NOVOSTAVBA HASIČSKÉ ZBROJNICE V ČÍHANI DATUM: 04/2022 MĚŘÍTKO: 1:50		ČÍSLO SOUPRAVY: D.1.1b)09	
		VÝKRES: POHLED OD JIHOVÝCHODU					