


D.1.1c)06 - DETAIL 1 - SOKL, M1:20

obec: Obec: Číhaň [542024]
Katastrální území: Číhaň [623571]

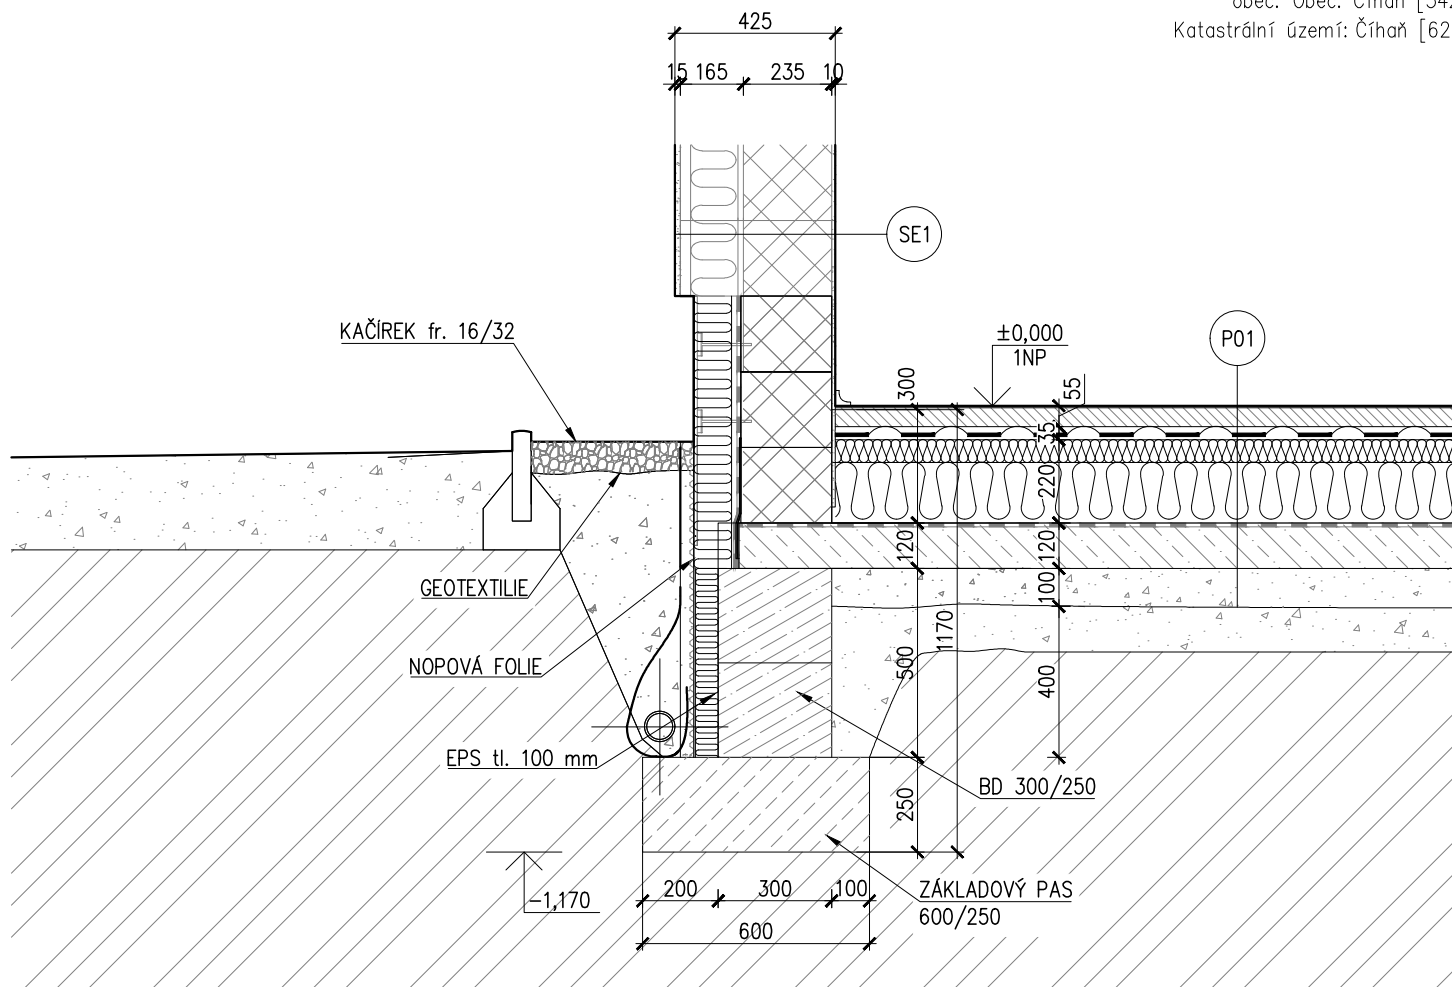

SKLADBY:

- POVRCH PODLAHY DLE FUNKCE MÍSTNOSTI 15 mm
- ANHYDRID
- PE FOLIE 1x
- EXTRUDOVANÝ POLYSTYREN 200 mm
- LEPENKA A 330 H
- RADONELAST 1x
- SKLOBIT 1x
- ASFALTOVÝ PENETRAČNÍ NÁTĚR ALP PENETRAL 3x
- ŽB C20/25 - XC2 150 mm
- DRCENÉ KAMENIVO fr. 16/32 150 mm
- FLEXI PERFOROVANÁ HADICE
- ROSTLÝ TERÉN, popř. NÁSYP HUTNĚNÝ (HUTNITELNÁ ZEMINA) 570 mm

- VNITŘNÍ OMÍTKA 10 mm
 - SENDVIČOVÉ BETONOVÉ TVÁRNICE S IZOLACÍ 400 mm
 - VENKOVNÍ OMÍTKA 15 mm
- 425 mm

S001 = 0,000 = úroveň 1NP = 591,40 m n. m. JTSK Bpv

 ATELIER U5 s.r.o. K Zaječím vrchu 904 Klatovy IV, 339 01 IČ: 263 70 646 tel.: +420 376 322 006 www: http://www.atelier-u5.cz				INVESTOR: Obec Číhaň. č. p. 26, 341 42 Číhaň, IČO: 00573477		STUPEŇ PD: DPS	
☐ A PRŮVODNÍ ZPRÁVA ☐ B SOUHRNNÁ TECHNICKÁ ZPRÁVA ☐ C SITUAČNÍ VÝKRESY ☒ D DOKUMENTACE OBJEKTŮ A TECHNICKÝCH A TECHNOLOGICKÝCH ZÁŘÍZENÍ ☐ D.1 DOKUMENTACE STAVEBNÍHO NEBO INŽENÝRSKÉHO OBJEKTU ☒ D.1.1 ARCHITEKTONICKO-STAVEBNÍ ŘEŠENÍ ☐ D.1.2 STAVEBNÍ KONSTRUKČNÍ ŘEŠENÍ ☐ D.1.3 POŽÁRNĚ BEZPEČNOSTNÍ ŘEŠENÍ ☐ D.1.4 TECHNICKÁ PROSTŘEDÍ STAVEB ☐ D.1.4.a) ZDRAVOTNĚ TECHNICKÉ INSTALACE ☐ D.1.4.b) VZT A VYTÁPĚNÍ, CHLAZENÍ, PLYNOVÁ ZÁŘÍZENÍ ☐ D.1.4.c) MĚŘENÍ A REGULACE ☐ D.1.4.d) SILNOPROUDÁ ELEKTROTECHNIKA, ELEKTRONICKÉ KOMUNIKACE ☐ D.2 DOKUMENTACE TECHNICKÝCH A TECHNOLOGICKÝCH ZÁŘÍZENÍ ☐ E DOKLADOVÁ ČÁST		ZAKÁZKOVÉ ČÍSLO: 21029 KRESLIL: Ing. Aneta BLÁHOVÁ VEDOUCÍ PROJEKTANT, KONTROLOVAL: Ing. Ivan Šíllar ZODPOVĚDNÝ PROJEKTANT: Ing. Ivan Šíllar AUTOR: Atelier U5 s.r.o.		OBSAH: NOVOSTAVBA HASIČSKÉ ZBROJNICE V ČÍHANI		ČÍSLO SOUPRAVY:	
		DATUM: 04/2022		MĚŘITKO: 1:20			
		VÝKRES: DETAIL 1 - SOKL		ČÍSLO VÝKRESU: D.1.1c)06			

DOKUMENTACE JE DUSEVNIM MAJETKEM FIRMY ATELIER U5, S.R.O. A NESMI BYT POUZITA BEZ JEJHO VEDOMI