


D.1.1c)07 - DETAIL 2 - SOKL A PARAPET, M1:20

obec: Obec: Číhaň [542024]
Katastrální území: Číhaň [623571]

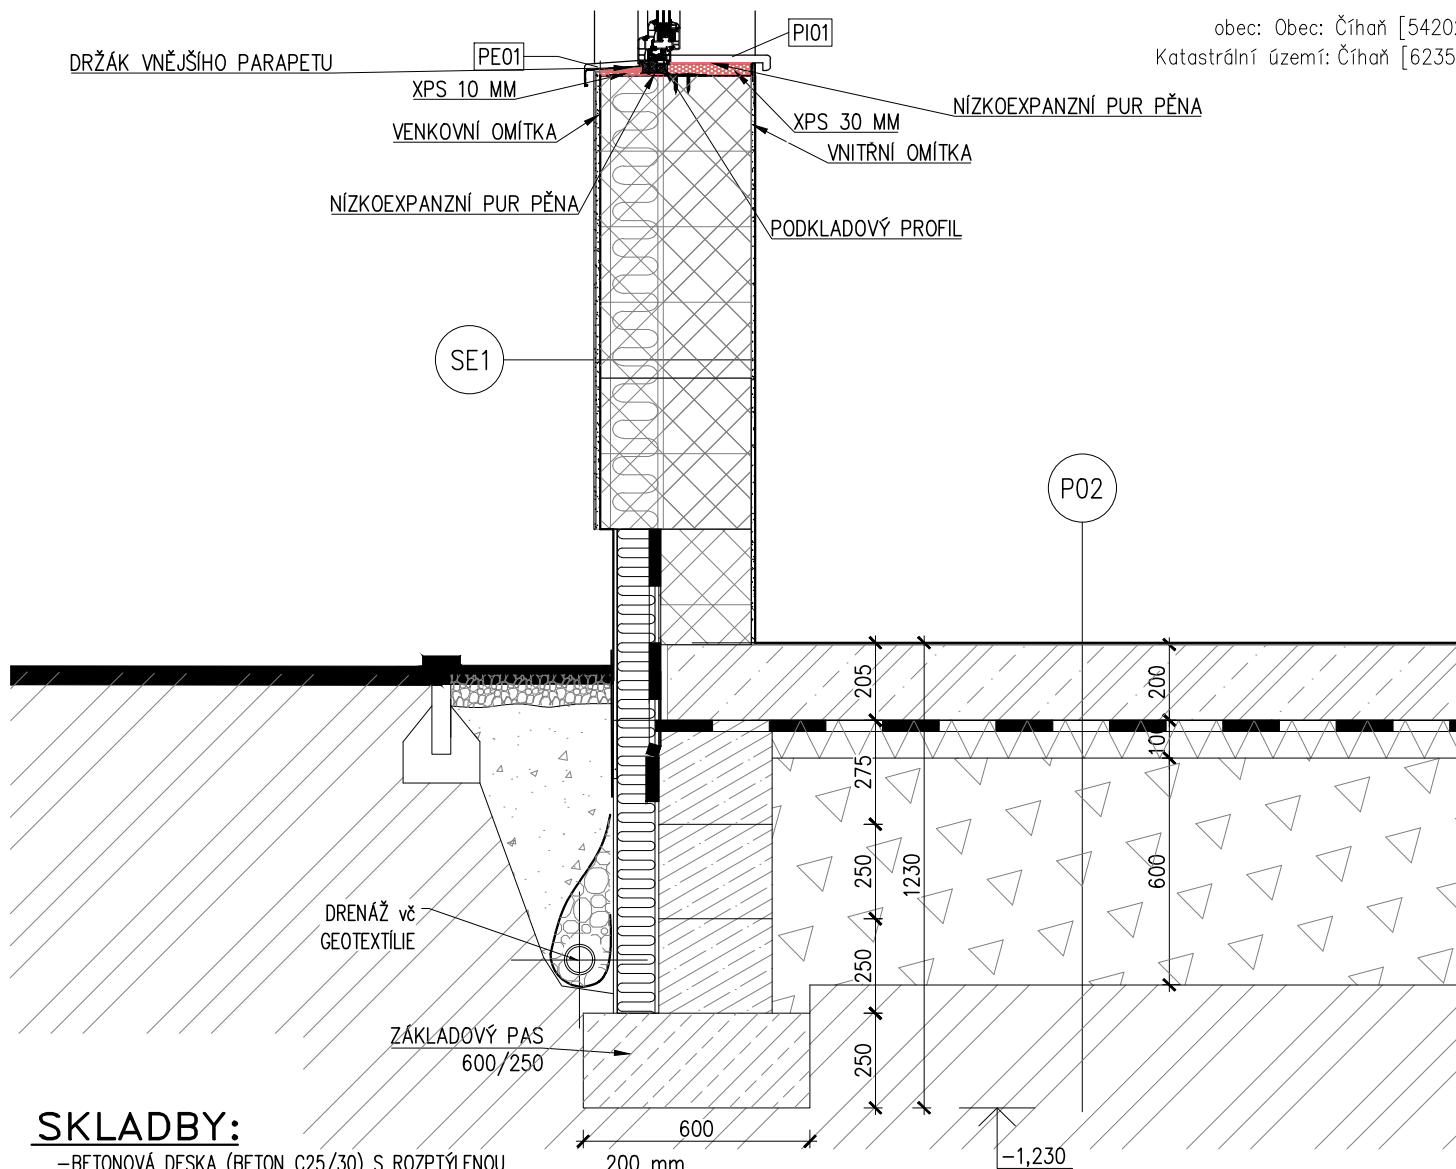

SKLADBY:

-BETONOVÁ DESKA (BETON C25/30) S ROZPTÝLENOU VÝZTUŽÍ (DRÁTKOBETON), (PODLAHA PRO ZAT. HZS VOZIDEM 25t, povrch: STRUKTUROVANÁ STĚRKA S KŘEMIČITÝM VSYPEM)

-PĚNOVÉ SKLO tl. 100 mm

-GEOTEXTILIE

-HYDROIZOLACE A IZOLACE PROTI RADONU – folie

-GEOTEXTILIE

-ŠTĚRKOVÉ PODSYPY HUTNĚNÉ

tl.100mm fr.0/16

tl.200mm fr.16/32

tl.300mm fr.0/128

-PLAŇ – PŮVODNÍ, ROSTLÝ TERÉN / NÁSYP, ZHUTNĚNO

SO01 = 0,000 = úroveň 1NP = 591,40 m n. m. JTSK Bpv

-VNITRNÍ OMÍTKA

-SENDVIČOVÉ BETONOVÉ TVÁRNICE S IZOLACÍ

-VENKOVNÍ OMÍTKA

10 mm

400 mm

15 mm

425 mm

P02

 ATELIER U5 s.r.o. K Zaječím vrchu 904 Klatovy IV, 339 01 IČ: 263 70 646 tel.: +420 376 322 006 www: http://www.atelier-u5.cz		INVESTOR: Obec Číhaň. č. p. 26, 341 42 Číhaň, IČO: 00573477		STUPEŇ PD: DPS			
☐ A PŘÍLOHA ZPRÁVA ☐ B SOUHRNNÁ TECHNICKÁ ZPRÁVA ☐ C SITUÁČNÍ VÝKRESY ☒ D DOKUMENTACE OBJEKTŮ A TECHNICKÝCH A TECHNICKÝCH ZAŘÍZENÍ D.1 DOKUMENTACE STAVEBNÍHO NEBO INŽENÝRSKÉHO OBJEKTU ☒ D.1.1 ARCHITECTONICKO-STAVEBNÍ ŘEŠENÍ ☐ D.1.2 STAVEBNÍ KONSTRUKČNÍ ŘEŠENÍ ☐ D.1.3 POŽÁRNÍ BEZPEČNOSTNÍ ŘEŠENÍ ☐ D.1.4 TECHNICKÁ PROSTŘEDÍ STAVEB ☐ D.1.4.a) ZDRAVOTNĚ TECHNICKÉ INSTALACE ☐ D.1.4.b) VZT A VYTÁPĚNÍ, CHLAZENÍ, PLYNOVÁ ZAŘÍZENÍ ☐ D.1.4.c) MĚŘENÍ A REGULACE ☐ D.1.4.d) SILNOPROUDÁ ELEKTROTECHNIKA, ELEKTRONICKÉ KOMUNIKACE ☐ D.2 DOKUMENTACE TECHNICKÝCH A TECHNICKÝCH ZAŘÍZENÍ ☐ E DOKLADOVÁ ČÁST		ZAKÁZKOVÉ ČÍSLO: 21029 KRESLIL: Ing. Aneta BLÁHOVÁ VEDOUČÍ PROJEKTANT, KONTROLOVAL: Ing. Ivan Šíllar ZODPOVĚDNÝ PROJEKTANT: Ing. Ivan Šíllar AUTOR: Atelier U5 s.r.o.		OBSAH: NOVOSTAVBA HASIČSKÉ ZBROJNICE V ČÍHANI DATUM: 04/2022 MĚŘITKO: 1:20		ČÍSLO SOUPRAVY: ČÍSLO VÝKRESU: D.1.1c)07	
		VÝKRES: DETAIL 2 – SOKL A PARAPET					

DOKUMENTACE JE DUSEVNIM MAJETKEM FIRMY ATELIER U5, S.R.O. A NESMI BYT POUZITA BEZ JEJIHO VEDOMI