


obec: Obec: Číhaň [542024]
Katastrální území: Číhaň [623571]

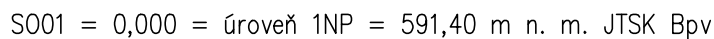

 ATELIER U5 s.r.o. K Zaječímú vrchu 904 Klatovy IV, 339 01 IČ: 263 70 646 tel.: +420 376 322 006 www: http://www.atelier-u5.cz 		INVESTOR: Obec Číhaň. č. p. 26, 341 42 Číhaň, IČO: 00573477	STUPEŇ PD: DPS
☐ A PRŮVODNÍ ZPRÁVA ☐ B SOUHRNNÁ TECHNICKÁ ZPRÁVA ☐ C SITUČNÍ VÝKRESY ☒ D DOKUMENTACE OBJEKTŮ A TECHNICKÝCH A TECHNOLOGICKÝCH ZAŘÍZENÍ D.1 DOKUMENTACE STAVEBNÍHO NEBO INŽENÝRSKÉHO OBJEKTU ☒ D.1.1 ARCHITECTONICKO-STAVEBNÍ ŘEŠENÍ ☐ D.1.2 STAVEBNÉ KONSTRUKČNÍ ŘEŠENÍ ☐ D.1.3 POŽÁRNÉ BEZPEČNOSTNÍ ŘEŠENÍ ☐ D.1.4 TECHNICKÁ PROSTŘEDÍ STAVEB ☐ D.1.4.a) ZDRAVOTNÉ TECHNICKÉ INSTALACE ☐ D.1.4.b) VZT A VYTÁPĚNÍ, CHLAZENÍ, PLYNOVÁ ZAŘÍZENÍ ☐ D.1.4.c) MĚŘENÍ A REGULACE ☐ D.1.4.d) SILNOPROUDÁ ELEKTROTECHNIKA, ELEKTRONICKÉ KOMUNIKACE ☐ D.2 DOKUMENTACE TECHNICKÝCH A TECHNOLOGICKÝCH ZAŘÍZENÍ ☐ E DOKLADOVÁ ČÁST	ZAKÁZKOVÉ ČÍSLO: 21029 KRESLIL: Ing. Aneta BLÁHOVÁ VEDOUČÍ PROJEKTANT, KONTROLOVAL: Ing. Ivan Šíllar ZODPOVĚDNÝ PROJEKTANT: Ing. Ivan Šíllar AUTOR: Atelier U5 s.r.o.	OBSAH: NOVOSTAVBA HASIČSKÉ ZBROJNICE V ČÍHANI DATUM: 04/2022 MĚŘÍTKO: 1:20	ČÍSLO SOUPRAVY:
VÝKRES:		DETAIL 8 – MARKÝZA	ČÍSLO VÝKRESU: D.1.1c)13