


C.3 KOORDINAČNÍ SITUAČNÍ VÝKRES, M 1:250

Obec: Číhaň [542024]
Katastrální území: Číhaň [623571]

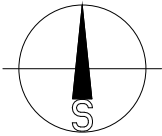

LEGENDA – SITUAČE:

- HASIČSKÁ ZBROJNICE
1NP = FIX = 100,00=0,000
ZASTAVĚNÁ PLOCHA – 357 m²
MAX. VÝŠKA STAVBY OD PODLAHY – 10,53 m
- ZPEVNĚNÁ PLOCHA BETONOVÁ ZÁMKOVÁ DLAŽBA
295 m²
- ZATRAVNĚNÍ
- VSTUPY, VJEZDY
- FIX
- NOVÁ ZELEŇ
- STÁVAJÍCÍ ZELEŇ
- HRANICE POZEMKU INVESTORA
- GEODETICKÉ ZAMĚŘENÍ
- HRANICE POŽÁRNĚ NEBEZPEČNÉHO PROSTORU (PNP)
- ODSTRANĚNÍ STÁVAJÍCÍHO OBJEKTU – ČÁSTI
- 1 PARKOVACÍ STÁNÍ

LEGENDA – STÁVAJÍCÍ SÍŤ:


- SDĚLOVACÍ KABEL – CETIN a.s.
- VEŘEJNÝ VODOVODNÍ ŘAD
- VEŘEJNÝ KANALIZAČNÍ ŘAD – DEŠŤOVÁ KANALIZACE
- NADZEMNÍ VEDENÍ NN

LEGENDA – NOVÉ SÍŤ:

- PŘELOŽKA STÁVAJÍCÍ VODOVOD. PŘÍPOJKY
PE100 SDR11 d32x3mm, hloubka 1,4m, délka 51,5m
- DEŠŤOVÁ KANALIZACE
- SPLAŠKOVÁ KANALIZACE
- VEDENÍ KABELŮ NN
- POTRUBÍ PŘELIVU Z RN

LEGENDA OBJEKTŮ:

- SO01 – HASIČSKÁ ZBROJNICE
- SO02 – AKUMULAČNÍ NÁDRŽ NA DEŠŤOVOU VODU, OBJEM 10 m³
- SO03 – JÍMKA NA VYVÁŽENÍ, OBJEM 8 m³, 2x2,5x1,8 m

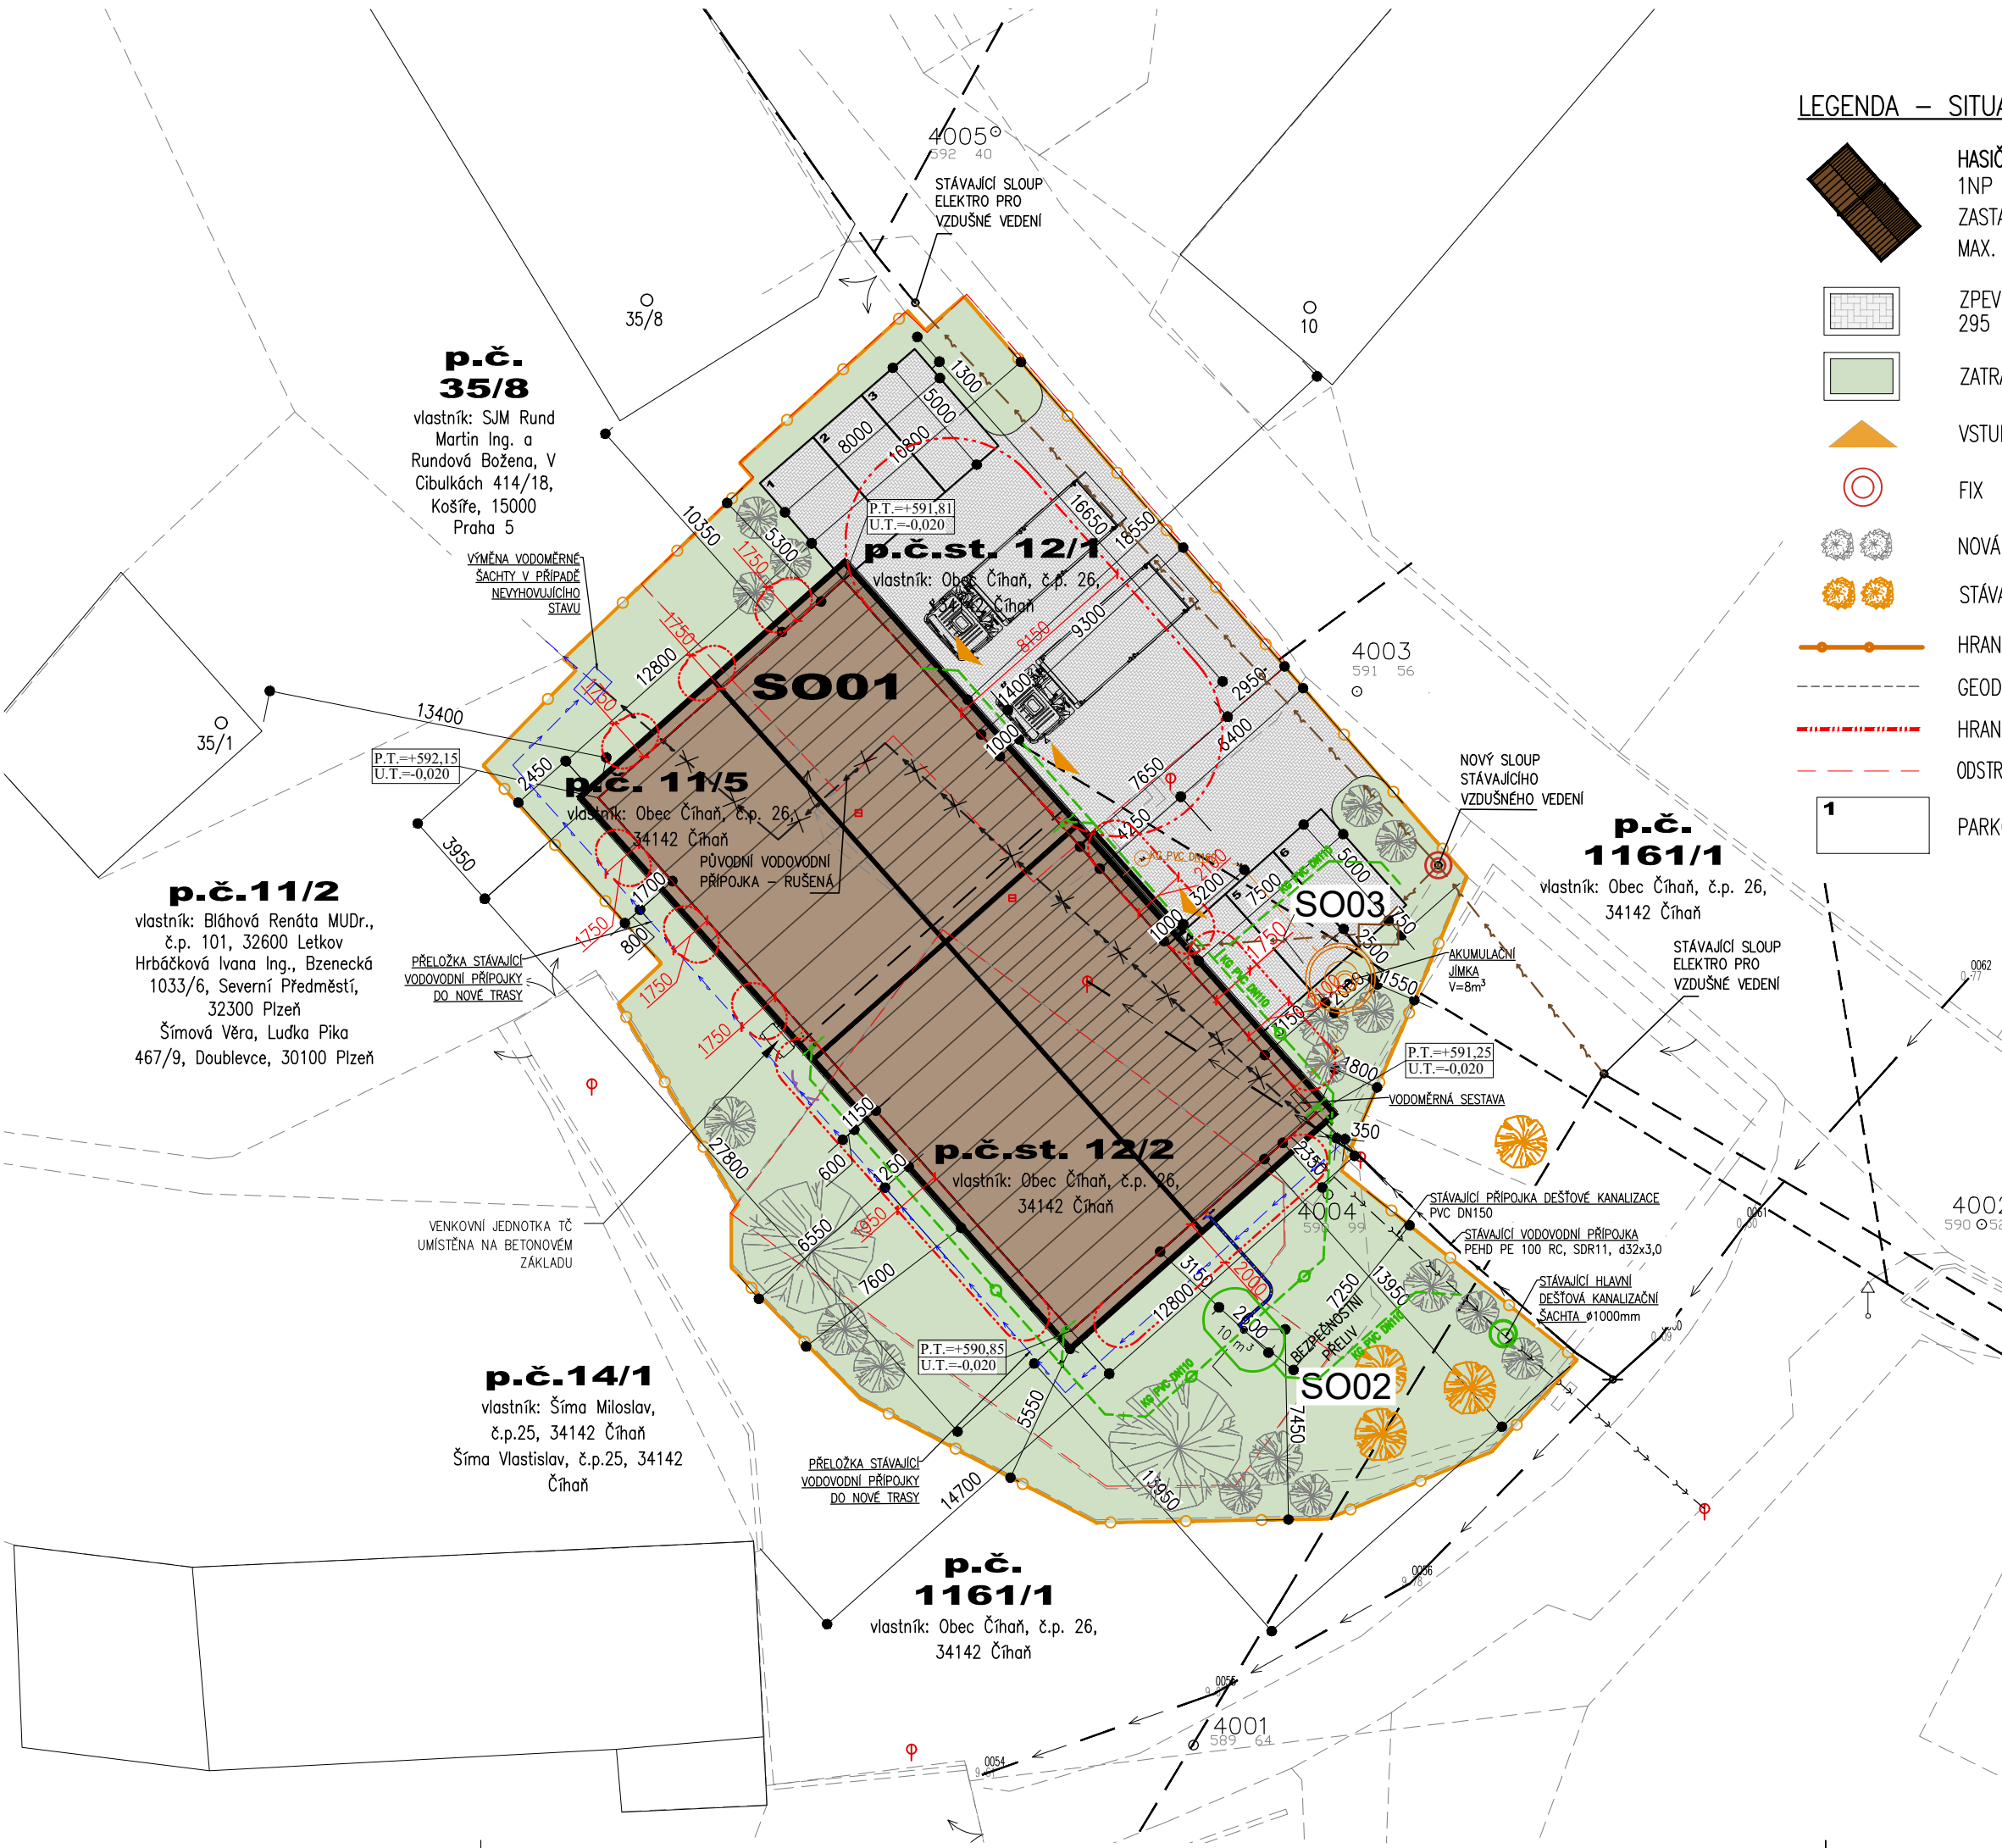

SO01 = 0,000 = úroveň 1NP = 591,40 m n. m. JTSK Bpv
TATO PD NENAHRADUJE VÝROBNĚ – MONTÁŽNÍ DOKUMENTACI. ROZMĚRY PRVKŮ/KONSTRUKCÍ
NUTNO PŘED VÝROBOU PŘEMĚŘIT NA MÍSTĚ. PO FINÁLNÍM VÝBĚRU NUTNO ZKOORDINOVAT
MONTÁŽNÍ NÁVAZNOSTI.

 ATELIER U5 s.r.o. K. Zaječímu vrchu 904 Klatovy IV, 339 01 IČ: 263 70 646 tel.: +420 376 322 006 www: http://www.atelier-u5.cz		INVESTOR: Obec Číhaň. č. p. 26, 341 42 Číhaň, IČO: 00573477		STUPEŇ PD: DPS
		OBSAH: NOVOSTAVBA HASIČSKÉ ZBROJNICE V ČÍHANI		ČÍSLO SOUPRAVY:
ZAKÁZKOVÉ ČÍSLO: 21029 KRESLIL: Ing. Aneta BLÁHOVÁ VEDOUČÍ PROJEKTANT, KONTROLOVAL: Ing. Ivan ŠILLAR ZODPOVĚDNÝ PROJEKTANT: Ing. Ivan ŠILLAR AUTOR: Atelier U5 s.r.o.	DATUM: 04/2022 MĚŘITKO: 1:250	VÝKRES: KOORDINAČNÍ SITUAČNÍ VÝKRES		ČÍSLO VÝKRESU: C.2

DOKUMENTACE JE DUSEVNIM MAJETKEM FIRMY ATELIER U5, S.R.O. A NESMÍ BYT POUZITA BEZ JEJÍHO VEDOMÍ