


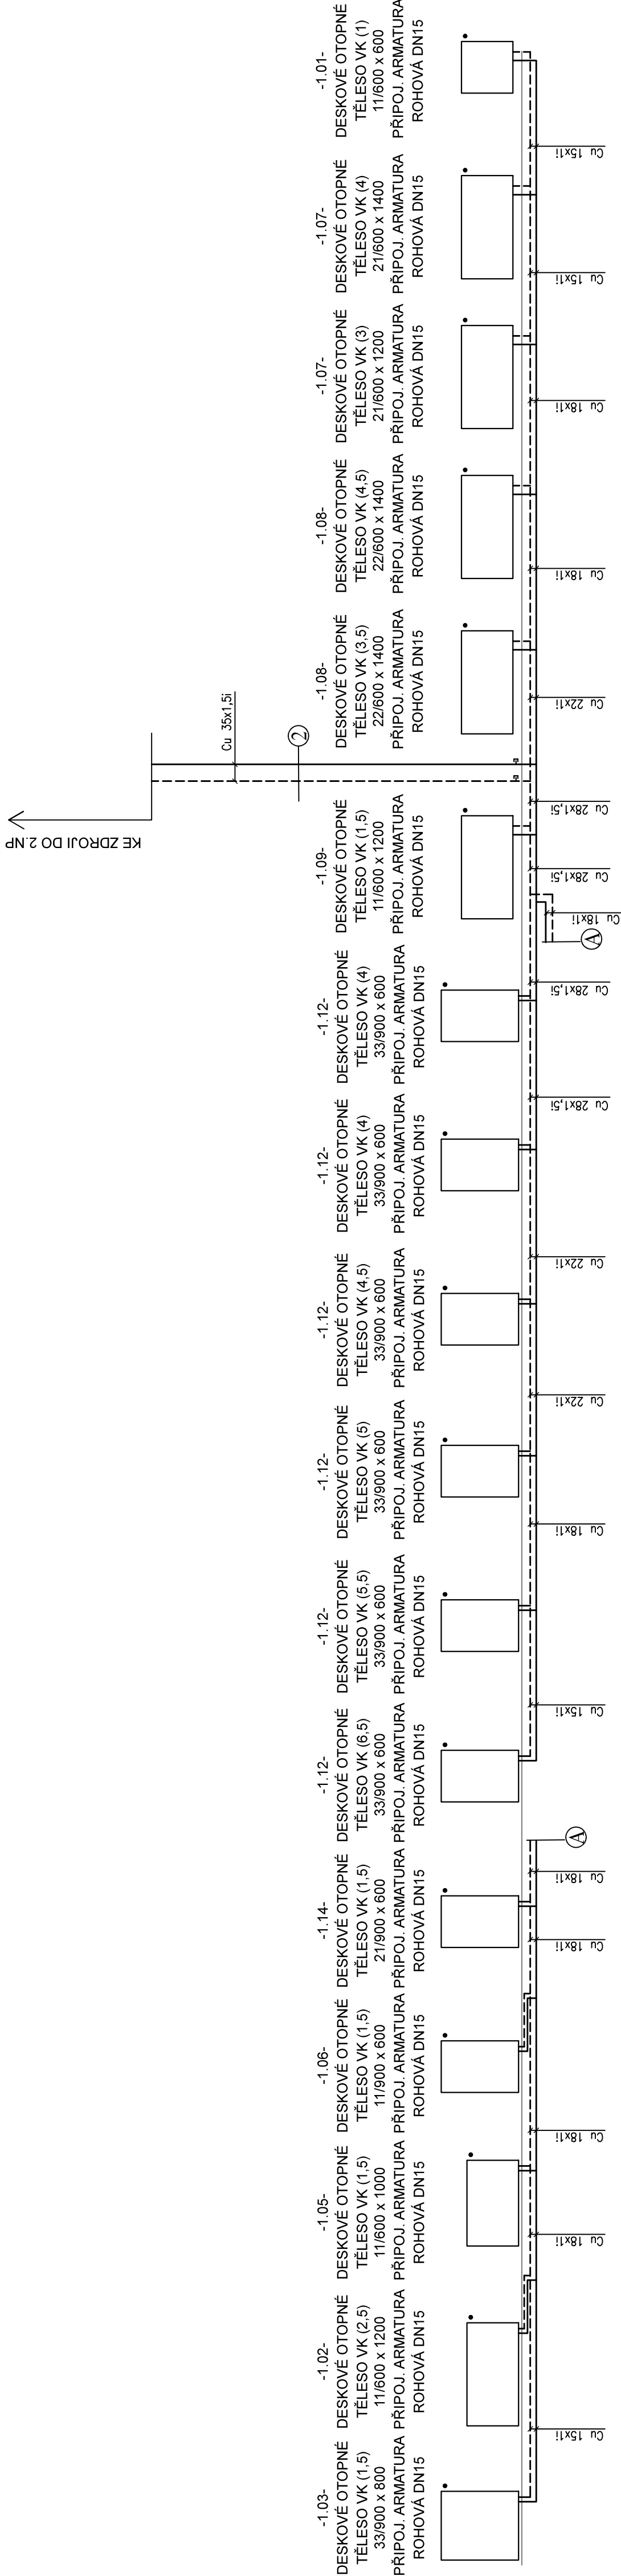

PROJEKTOVANÝ TEPLOTNÍ SPÁD OTOPNÝCH TĚLES 55/45 °C.

VŠECHNA TĚĚSA BUDOOU OSAZENA TERMOSTATICKÝMI HLAVICEMI.

VŠECHNY PŘÍPOJKY K TĚLESŮM V DIMENZÍ $\mathbb{C}u \times 15 \times 1$.

POTRUBÍ VEDENO PŘEVÁŽNĚ V PODLAŽE, TEPELNĚ IZOLOVÁNO, DILATAČNÍ SMYČKY OSADIT PO cca 7 m

[illegible]