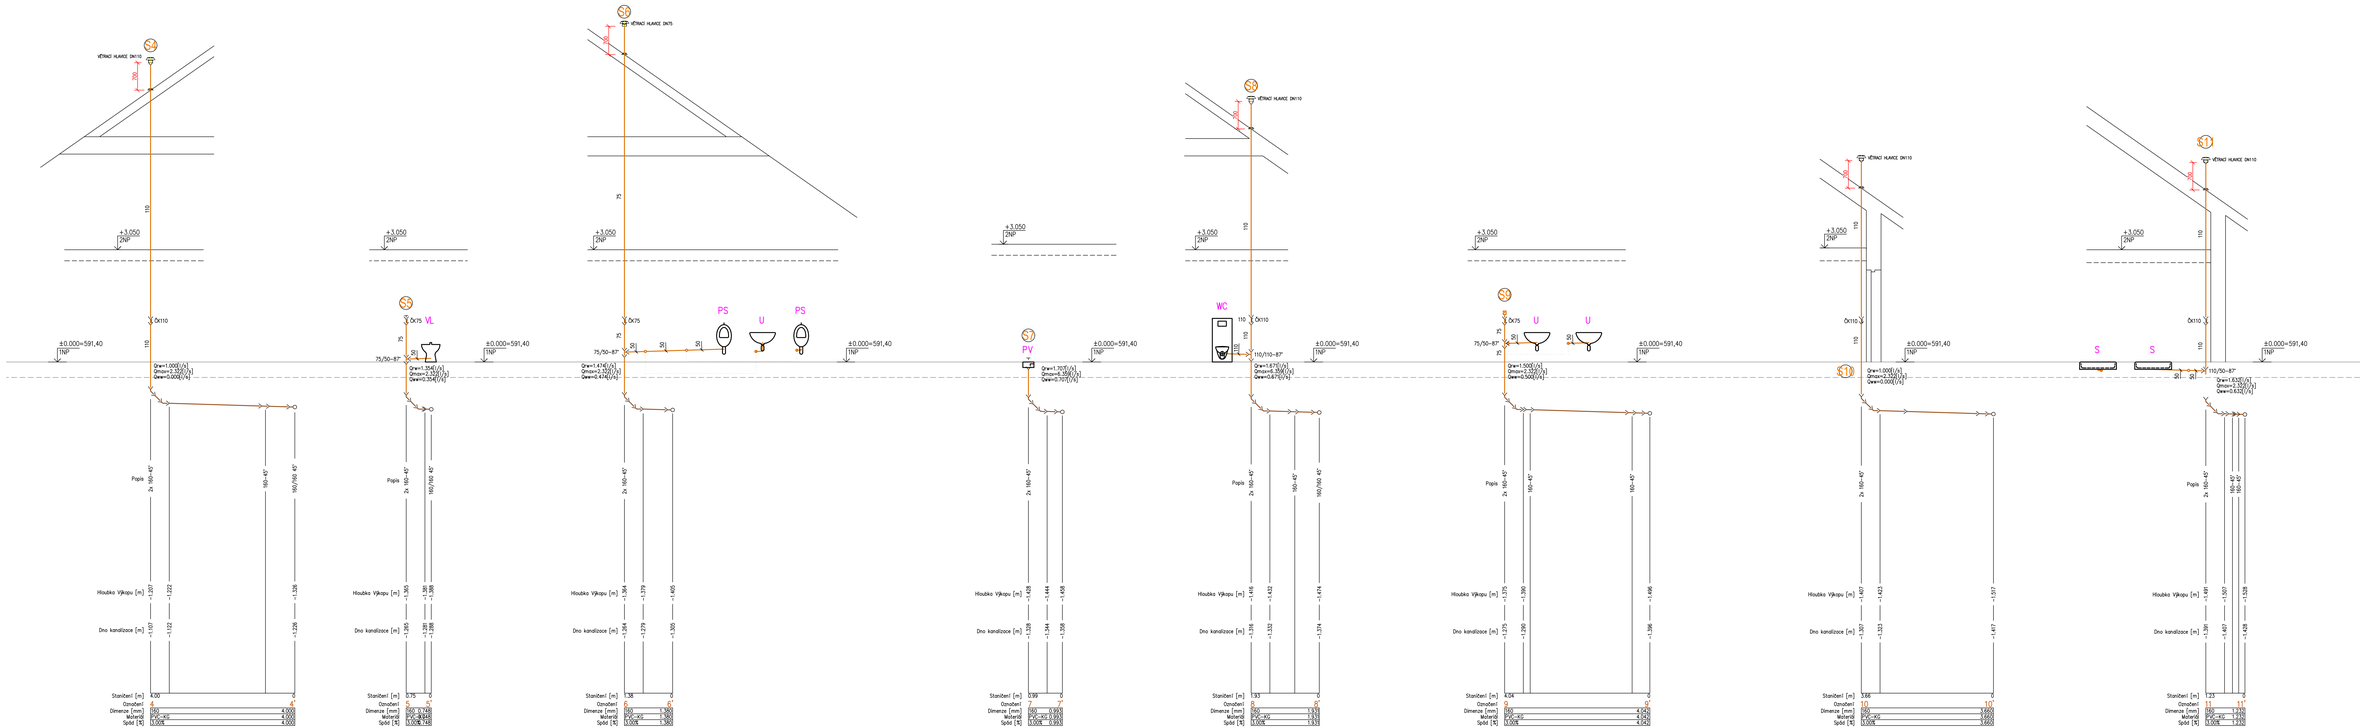

LEGENDA:

- SVODNÁ SPLAŠKOVÁ KANALIZACE
- PŘIPOJOVACÍ A ODPADNÍ SPLAŠKOVÁ KANALIZACE
- PŘIPOJOVACÍ SPLAŠKOVÁ KANALIZACE VEDENÁ POD STROPEM
- HADICE PRO ODVOD KONDENZÁTU (GRAVITAČNÍ/ČERPANÝ)
- SVODNÁ DEŠŤOVÁ KANALIZACE

U, WC, VA.... OZNAČENÍ ZAŘIZOVACÍCH PŘEDMĚTŮ

POZNÁMKY:

- VÝŠKY NAPOJENÍ ODPADU NA ZAŘIZOVACÍ PŘEDMĚTY SE MŮŽOU LIŠIT PODLE VÝBĚRU KONKRÉTNÍHO VÝROBKU.
- PROSTUPY RŮZNÝCH A INSTALACÍ POŽÁRNĚ DĚLICÍMI KONSTRUKCEMI MUSÍ BÝT UTĚSNĚNY POMOCÍ MANŽETL, TMELŮ A JINÝCH VÝROBKŮ, JEJICHŽ POŽÁRNÍ ODOLNOST JE URČENA POŽÁRNÍ ODOLNOSTÍ PROSTUPOVÉ KONSTRUKCE – DLE PBŘ
- PROVEDENÍ POHLADNY, KŘÍŽENÍ TRAS A HLOUBKOVÉ POMĚRY MUSÍ BÝT PROVEDENY DLE ČSN 73 6005 A SOUVISLEJCH PŘÍPISŮ, PŘÍPADNĚ DLE STANOVISEK DOTČENÝCH ORGÁNŮ.
- STAVBA JE POVINNA ŘÍDIT SE VYHLÁŠKOU Č. 268/2009 SB. A STAVEBNÍM ZÁKONEM Č. 183/2006 SB. A DALŠÍMI PLATNÝMI NORMAMI ČR.
- PŘÍPADNÉ OCISKOVÝ STOUPACÍHO POTRUBÍ BUDE PROVEDENO KOLENY 45° S MEZIKUSEM 250 mm.
- NA STAVBĚ JE NUTNÁ KOORDINACE SE VŠEMI PROFESEMI !!

HL ARCHITEKTI
Vochlovice 1300
Rakovník 269 01
e-mail: info@hlarchitekti@seznam.cz
tel.: +420 721 027 860
web: www.hl-architekti.cz

Vypracoval: Ing. Martin Pleskot
Zodpovědný projektant: Ing. Josef Hlináb
ČKAIT 0013883

Číslo zakázky:	2021_00147
Stupeň dokumentace:	DPS
Měřítko:	1:50
Formát:	1400x594
Datum:	06/2022

Název akce:	NOVOSTAVBA HASIČSKÉ ZBROJNICE V ČIHANI
Místo stavby:	ČIHAŇ 26, 341 42 ČIHAŇ
Investor:	OBEC ČIHAŇ, ČIHAŇ 26, 341 42 ČIHAŇ
Profese:	D.1.4.c ZDRAVOTECHNIKA — Číslo paré: 0123456789
Název výkresu:	KANALIZACE SPLAŠKOVÁ - ŘEZY — Číslo výkresu: 06