
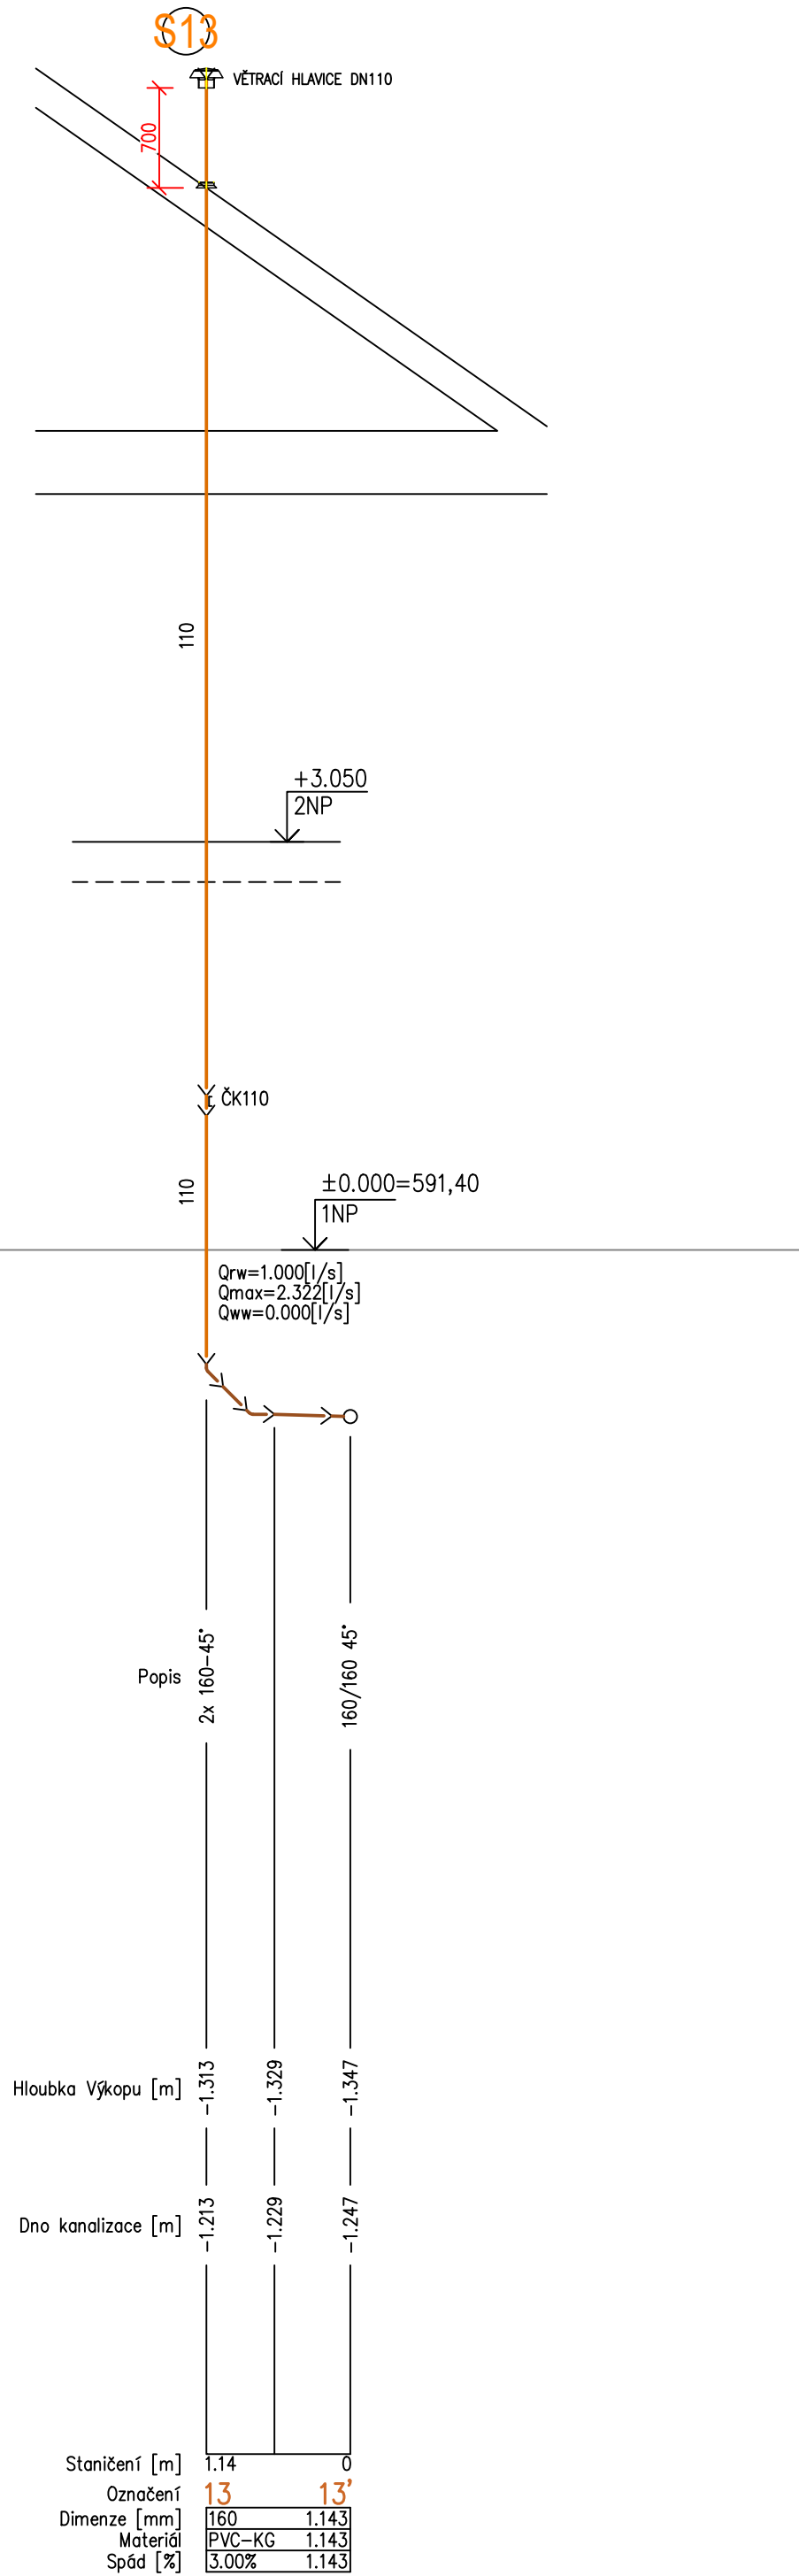


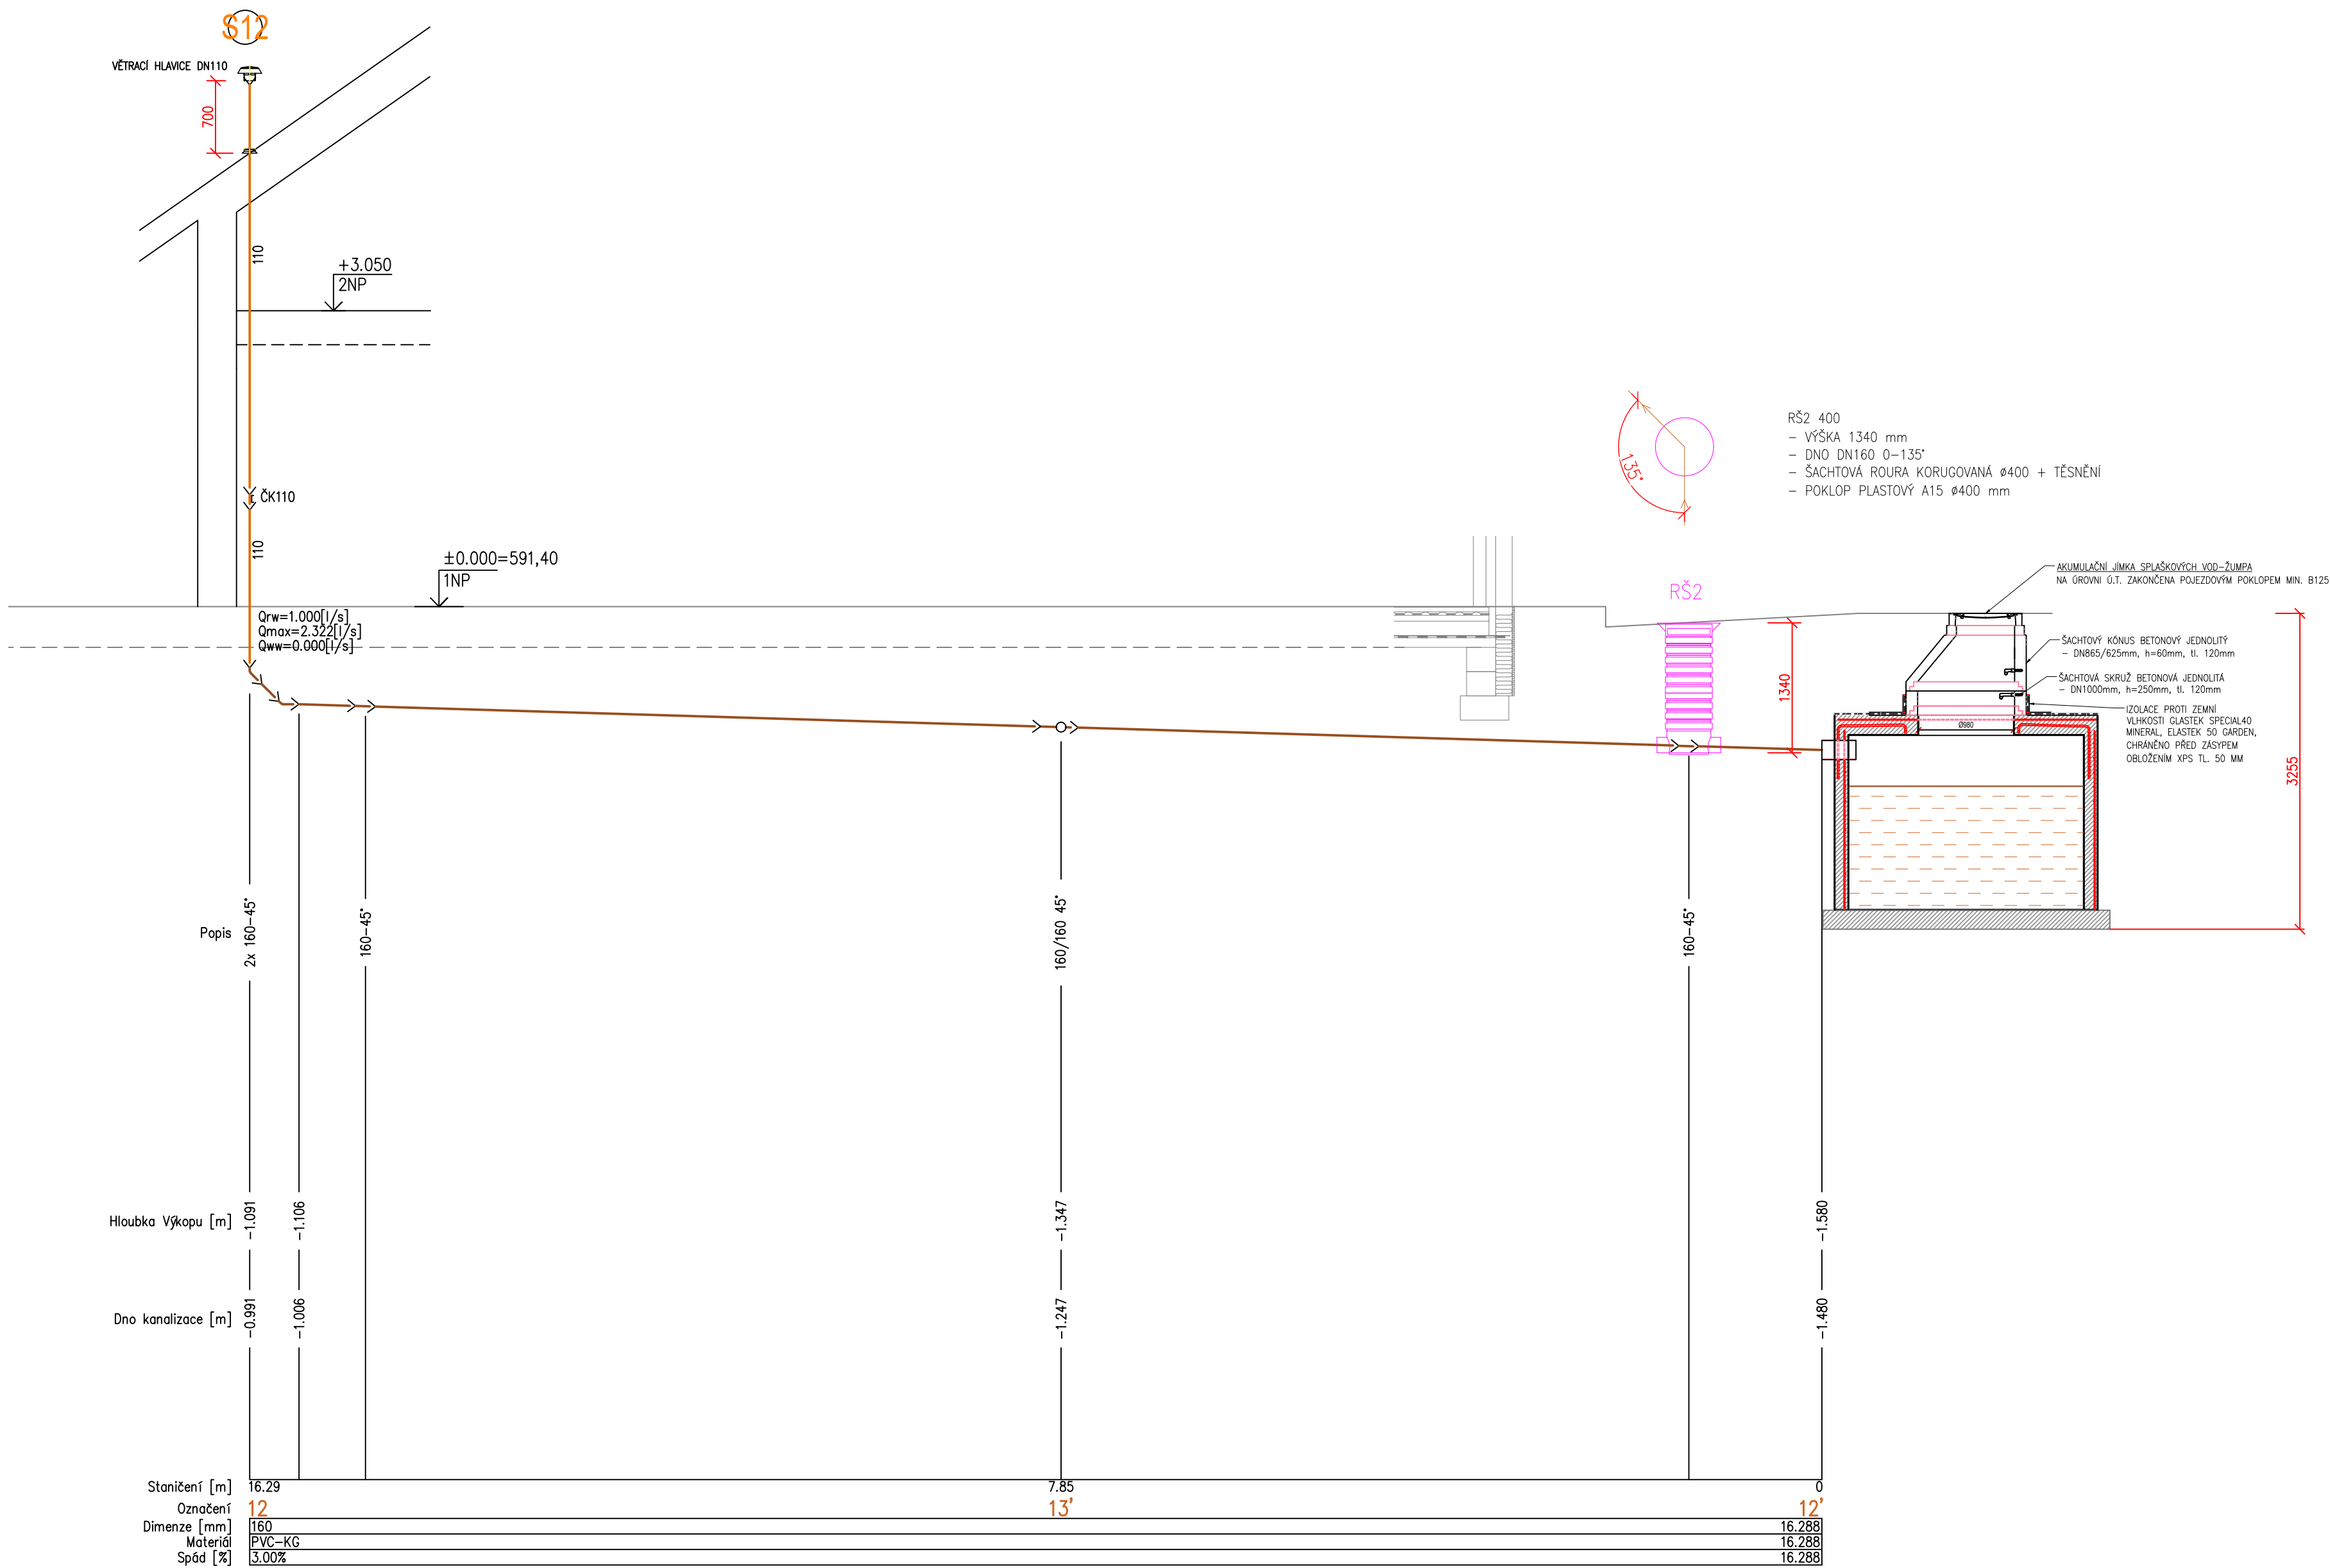

LEGENDA:

- SVODNÁ SPLAŠKOVÁ KANALIZACE
- PŘIPOJOVACÍ A ODPADNÍ SPLAŠKOVÁ KANALIZACE
- PŘIPOJOVACÍ SPLAŠKOVÁ KANALIZACE VEDENÁ POD STROPEM
- HADICE PRO ODVOD KONDENZÁTU (GRAVITAČNÍ/ČERPANÝ)
- SVODNÁ DEŠŤOVÁ KANALIZACE
- U, WC, VA... OZNAČENÍ ZAŘÍZOVACÍCH PŘEDMĚTŮ

POZNÁMKY:

- VÝŠKY NÁPOJENÍ ODPADU NA ZAŘÍZOVACÍ PŘEDMĚTY SE MŮŽOU LIŠIT PODLE VÝBĚRU KONKRÉTNÍHO VÝROBKU.
- PROSTUPY ROZVODŮ A INSTALACI POŽÁRNĚ DĚLICÍMI KONSTRUKCEMI MUSÍ BÝT UTĚSNĚNY POMOCÍ MANŽET, TMELŮ A JINÝCH VÝROBKŮ, JEJICHŽ POŽÁRNÍ ODOLNOST JE URČENA POŽÁRNÍ ODOLNOSTÍ PROSTUPOVÉ KONSTRUKCE – DLE PŘ
- PROVEDENÍ POKLÁDKY, KŘÍŽENÍ TRAS A HLOUBKOVÉ POMĚRY MUSÍ BÝT PROVEDENY DLE ČSN 73 6005 A SOUVISEJÍCÍCH PŘEDPISŮ, PŘÍPADNĚ DLE STANOVISEK DOTČENÝCH ORGÁNŮ.
- STAVBA JE PŮVINNA ŘIDIT SE VYHLÁŠKOU Č. 268/2009 SB. A STAVEBNÍM ZÁKONEM Č. 183/2006 SB. A DALŠÍMI PLATNÝMI PLATNÝMI NORMATAMI ČR.
- PŘÍPADNĚ ODSKOKY STOUPACÍHO POTRUBÍ BUDE PROVEDENO KOLENY 45° S MEZIKUSEM 250 mm.
- NA STAVBĚ JE NUTNÁ KOORDINACE SE VŠEMI PROFESEMI !!



Vedoucího 1590
Liduvov 436 01
e-mail: jan.holub@hlprojekt.cz
Mob: +420 721 027 850
web: www.HLprojekt.cz

Vypracoval: Ing. Martin Pleskot
Zodpovědný projektant: Ing. Josef Holub
ČKAIT 0013883

Číslo zakázky: 2021_00147
Stupeň dokumentace: DPS
Měřítko: 1:50
Formát: 780x594
Datum: 05/2022

Název akce:	NOVOSTAVBA HASIČSKÉ ZBRŮJNICE V ČÍHANI
Místo stavby:	ČÍHAŇ 26, 341 42 ČÍHAŇ
Investor:	OBEC ČÍHAŇ, ČÍHAŇ 26, 341 42 ČÍHAŇ
Profese:	D.1.4.c ZDRAVOTECHNIKA
Název výkresu:	KANALIZACE SPLAŠKOVÁ - ŘEZY
Číslo paré:	0 1 2 3 4 5 6 7 8 9
Číslo výkresu:	07