


PŮDORYS PŘÍZEMÍ

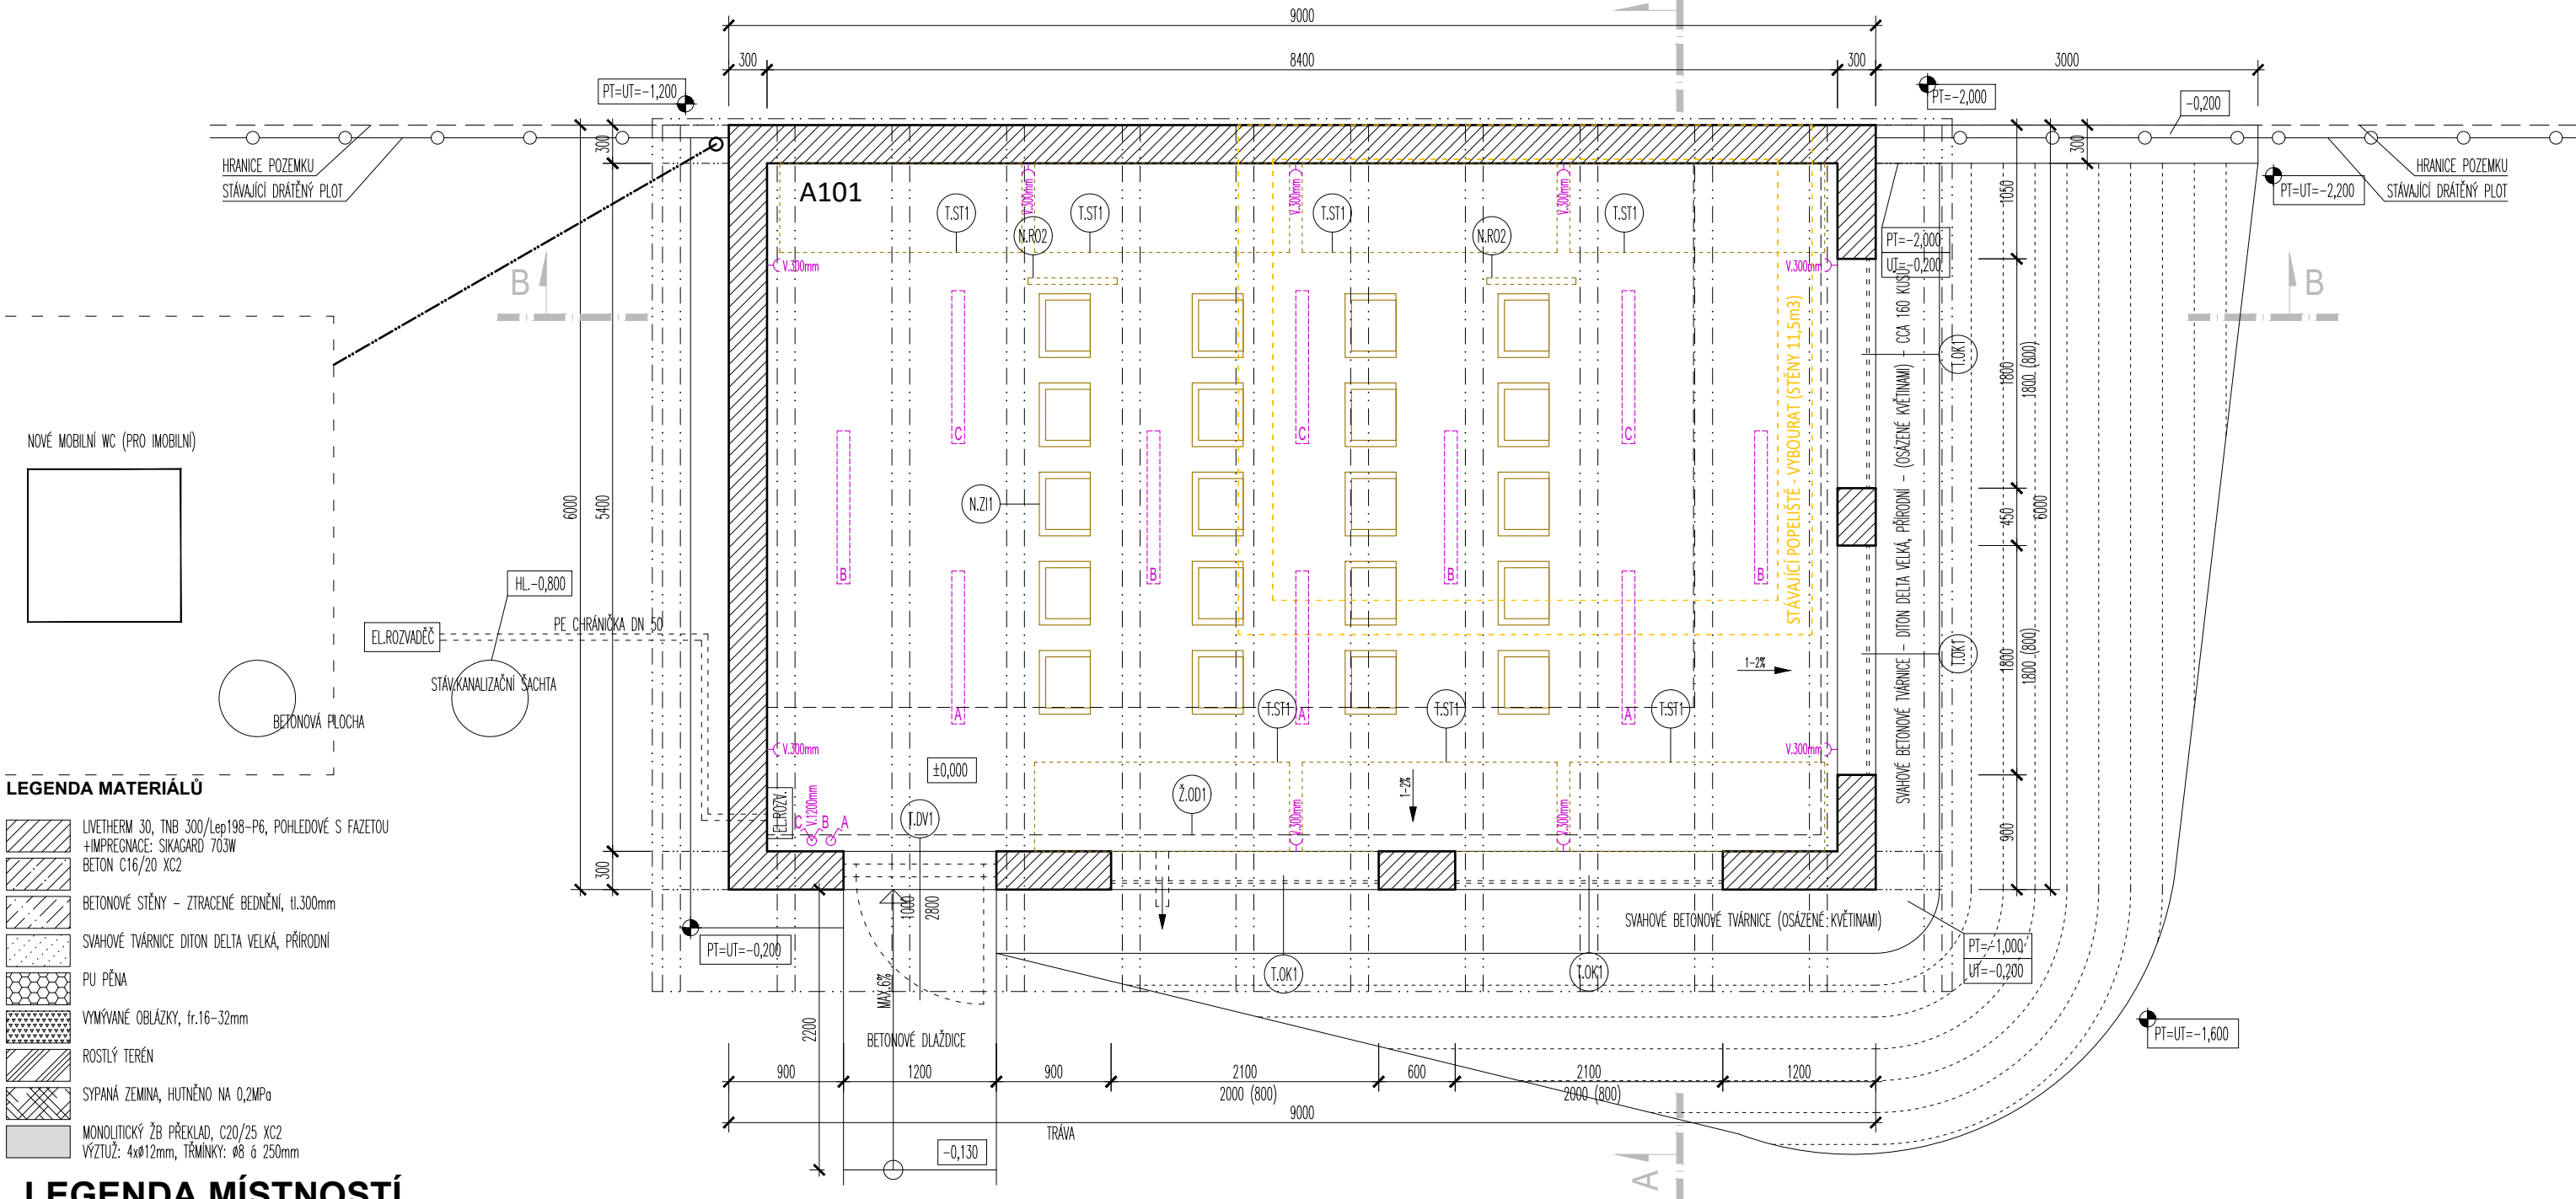

LEGENDA MÍSTNOSTÍ

Č.M.	POPIS MÍSTNOSTI	PLOCHA m ²	SV. m	ÚPRAVA PODLAH	SOKL	ÚPRAVA STĚN	ÚPRAVA STROPU	POZNÁMKA
A101	POLYTECHNICKÁ UČEBNA	45,36	3,00–3,20	BETONOVÁ DLAŽBA	–	POHLEDOVÉ ZDIVO (PENETRACE)	DESKY HERAKLITH	–

POZNÁMKY

T.ST1	7ks – SKLÁPEČI PRACOVNÍ STOLY: HOBOLOVANÁ SPÁROVKA 700/2000, 11.30mm NA OTOČNÝCH PANTECH 3x NOHY: HOBOLOVANÉ LÁTE 40/60 NA OTOČNÝCH PANTECH PRIDRŽENÉ MAGNETY NÁTĚR: REMMERS Tvrdý voskový olej PREMIUM
T.OK1	4ks – ZAZIMOVACÍ DÍLCE: KONSTRUKCE DESEK Z HOBOLOVANÝCH PRKEN TL 25mm KOTVENÍ: NÁSAZOVACÍ NA OCELOVÉ PANTY NÁTĚR DŘEVA: REMMERS HK LAZURA BEZBARVÁ
T.DV1	1ks – DVEŘE VSTUPNÍ, TRUHLÁŘSKÉ, MASIVNÍ, RAM DŘEVĚNÝ, VÝPLŇ PALUBKY KLÍKA-KLÍKA, ZÁMEK, BEZPRAHOVÉ POUŽITÉ JAKO ZAZIMOVACÍ DÍLEČ NÁTĚR DŘEVA: REMMERS HK LAZURA BEZBARVÁ
T.Z11	25ks – ŠKOLNÍ ŽIDLE, NAPŘ.: OSKAR, VELIKOST DLE ŘEDITELÉ ŠKOLY, BARVA KOVU MODRÁ, SEDÁK A OPĚRADLO BUKOVA PŘEKUŽKA
Ž.OD1	BEZPEČNOSTNÍ ODVODNOVČÍ ŽLAB GUTTA PANTUCH, SV.ŠEDÁ, BAŽENOVÁ MRŮŽ BÍLÁ, DL13.8m. VYUŠTĚNÍ NA OKOLNÍ TERÉN OSADIT MRŮŽKOU

LEGENDA ELEKTRO

-  LED SVÍTIDLO ZÁVĚSNÉ MODUS KX5000M/36W/230V 5100lm
ZÁVĚŠENÝ NA OCELANKU MEZI TRÁMY, KABELOVÉ VEDENÍ VZDUchem
KABEL TRANSPARENTNÍ
-  NÁSTĚNNÝ VYPÍNAČ A OKRUHOVÁNÍ, ABB PRAKTIK BÍLÝ, IP44
-  NÁSTĚNNÁ ZÁSUVKA, ABB PRAKTIK BÍLÁ, VÝŠKA NAD PODLAHOU, IP44
-  ROZVODY ELEKTRO BUDOU PROVEDENY NÁSTĚNNÉ PLOCHOVÉ TRUBKOVANÉ
ELEKTROROZVADĚČ BUDE NÁSTĚNNÝ NOARK PNS (VELIKOST DLE PROJEKTU ELEKTRO)

±0,000 = místní = vztážený bod je +1,400 (schod vstupu do školy)

				Investor		Obec Hrubý Jeseník Hrubý Jeseník 30, 289 32 Oskořínek							
				Místo stavby		Hrubý Jeseník		OÚ	Hrubý Jeseník	MÚ	Nymburk		
				Název a účel díla		Novostavba polytechnické učebny parcely č. 135/4							
				Název části díla		DOKUMENTACE PRO STAVEBNÍ ŘÍZENÍ							
Navrhl, vypracoval		podpis		Název přílohy		PŮDORYS PŘÍZEMÍ				Číslo příl.			
Zdeněk Švanda													
		Počet formátů	A3										
Datum	16.9.2020	Měřítko	1:50	Identifikační číslo dokumentu		Hrubý Jeseník_pol.tech.uc_200916.dwg						02	