




řez 1-1

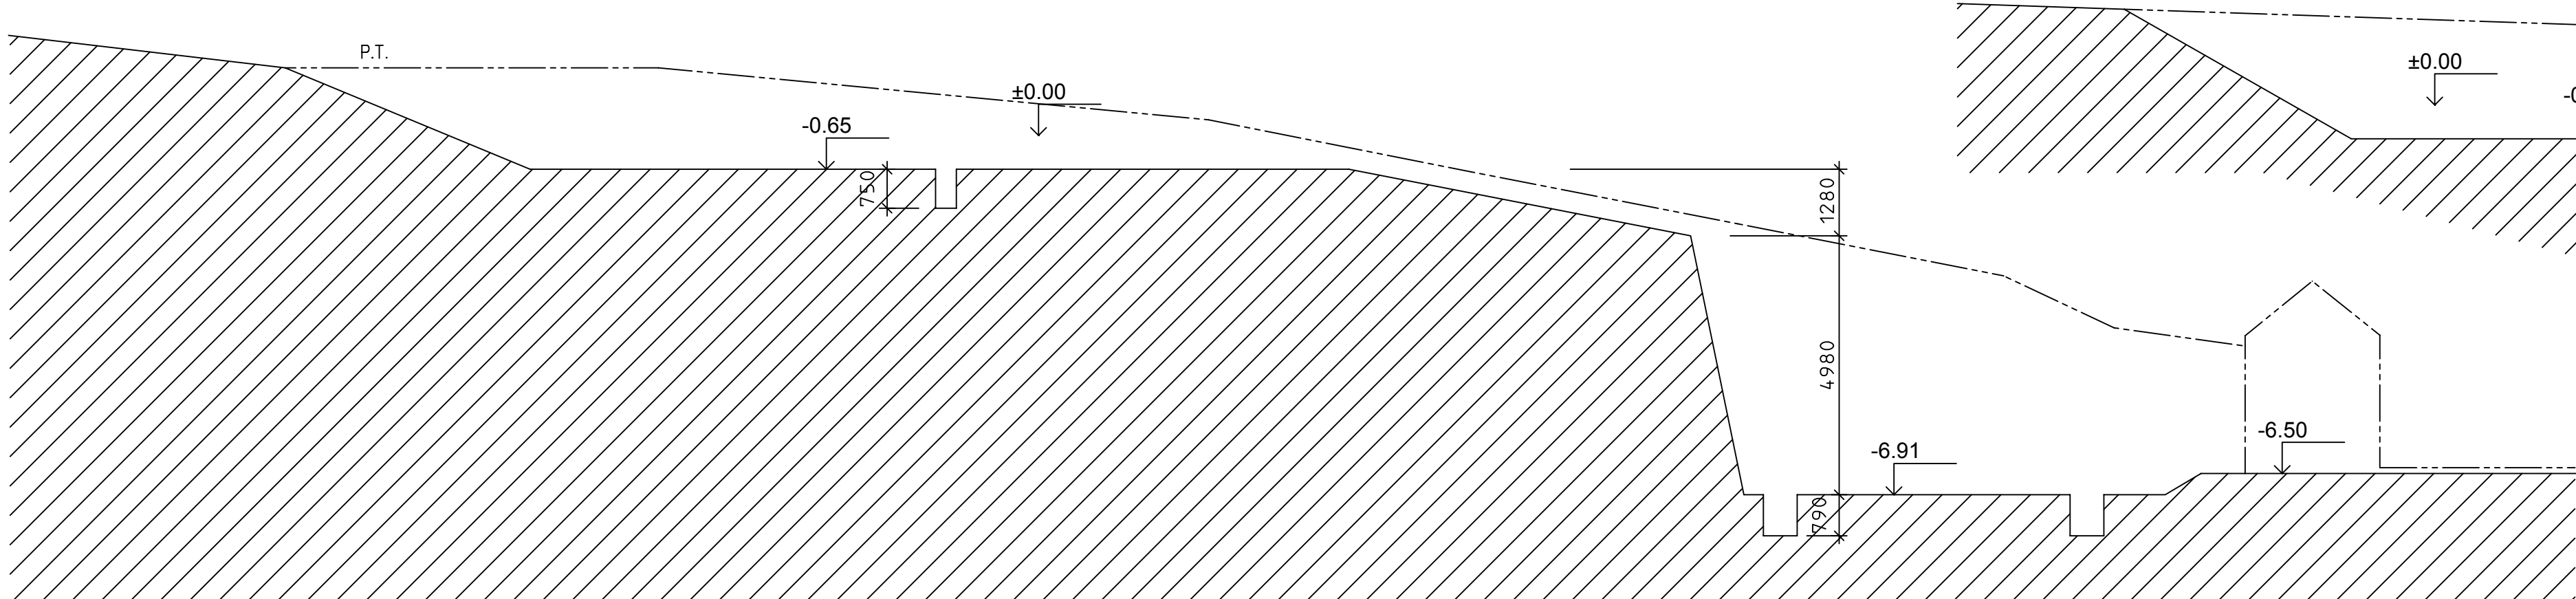


řez 6-6

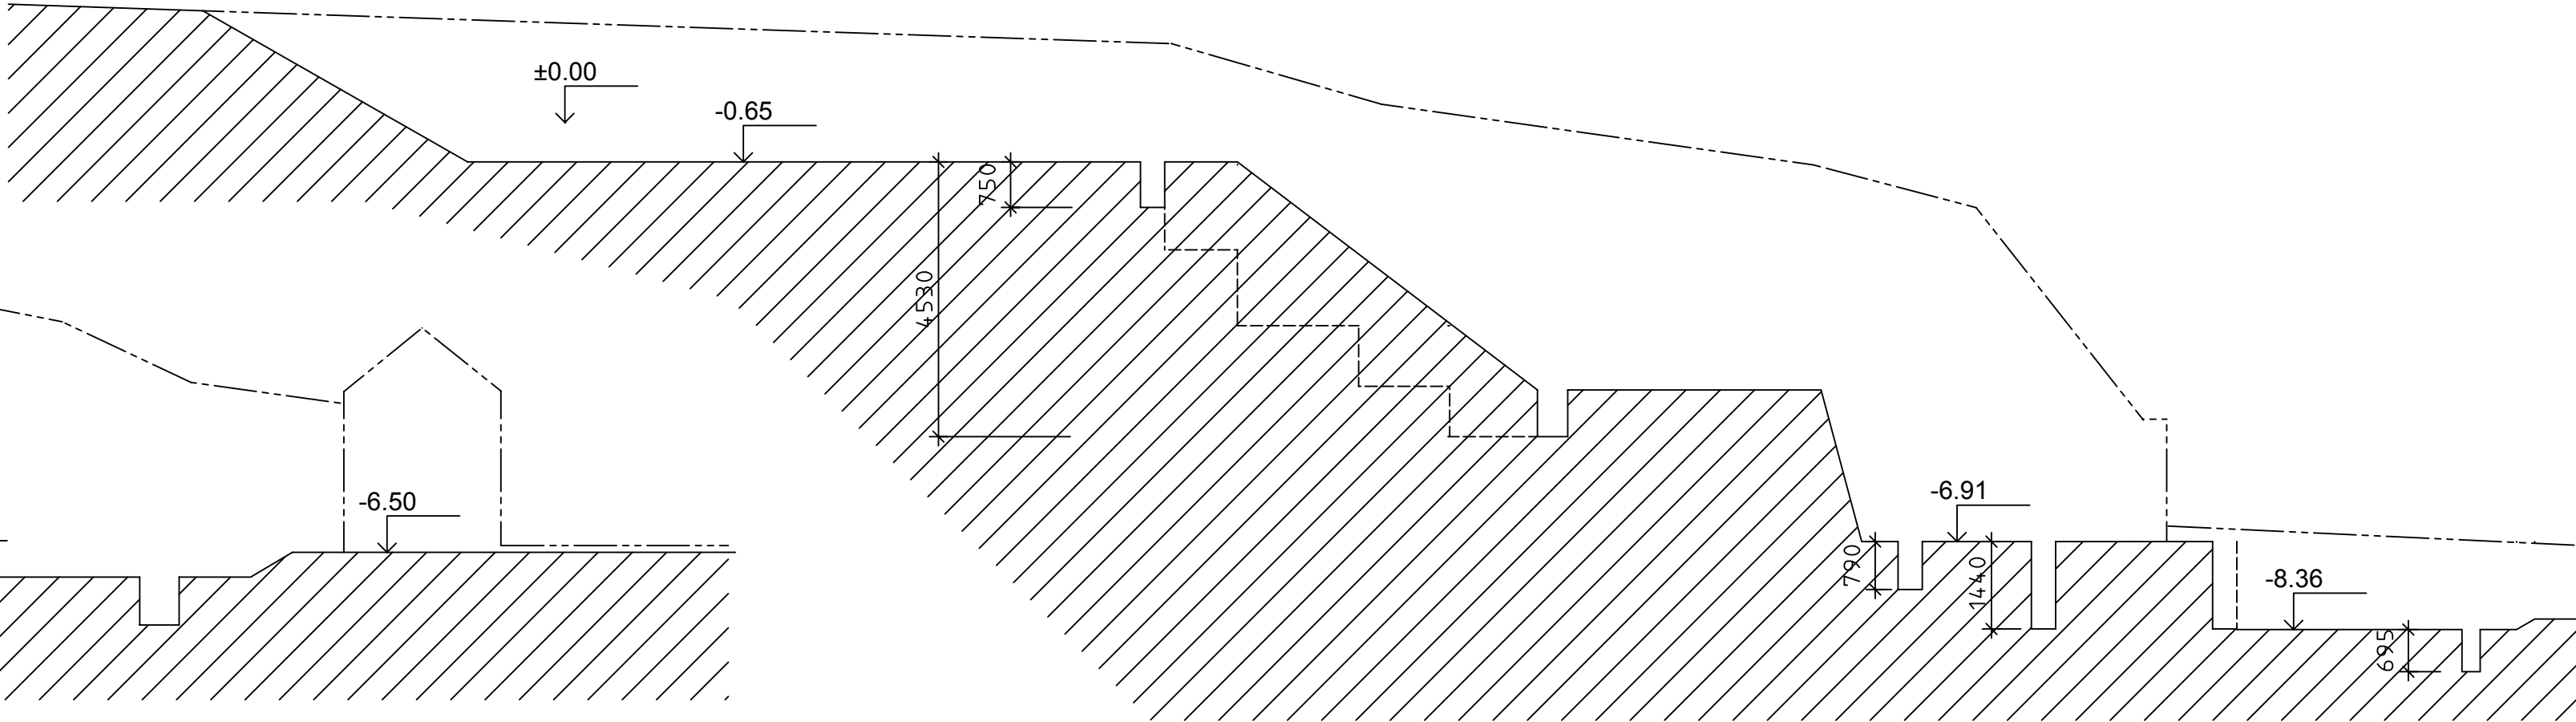


řez 2-2

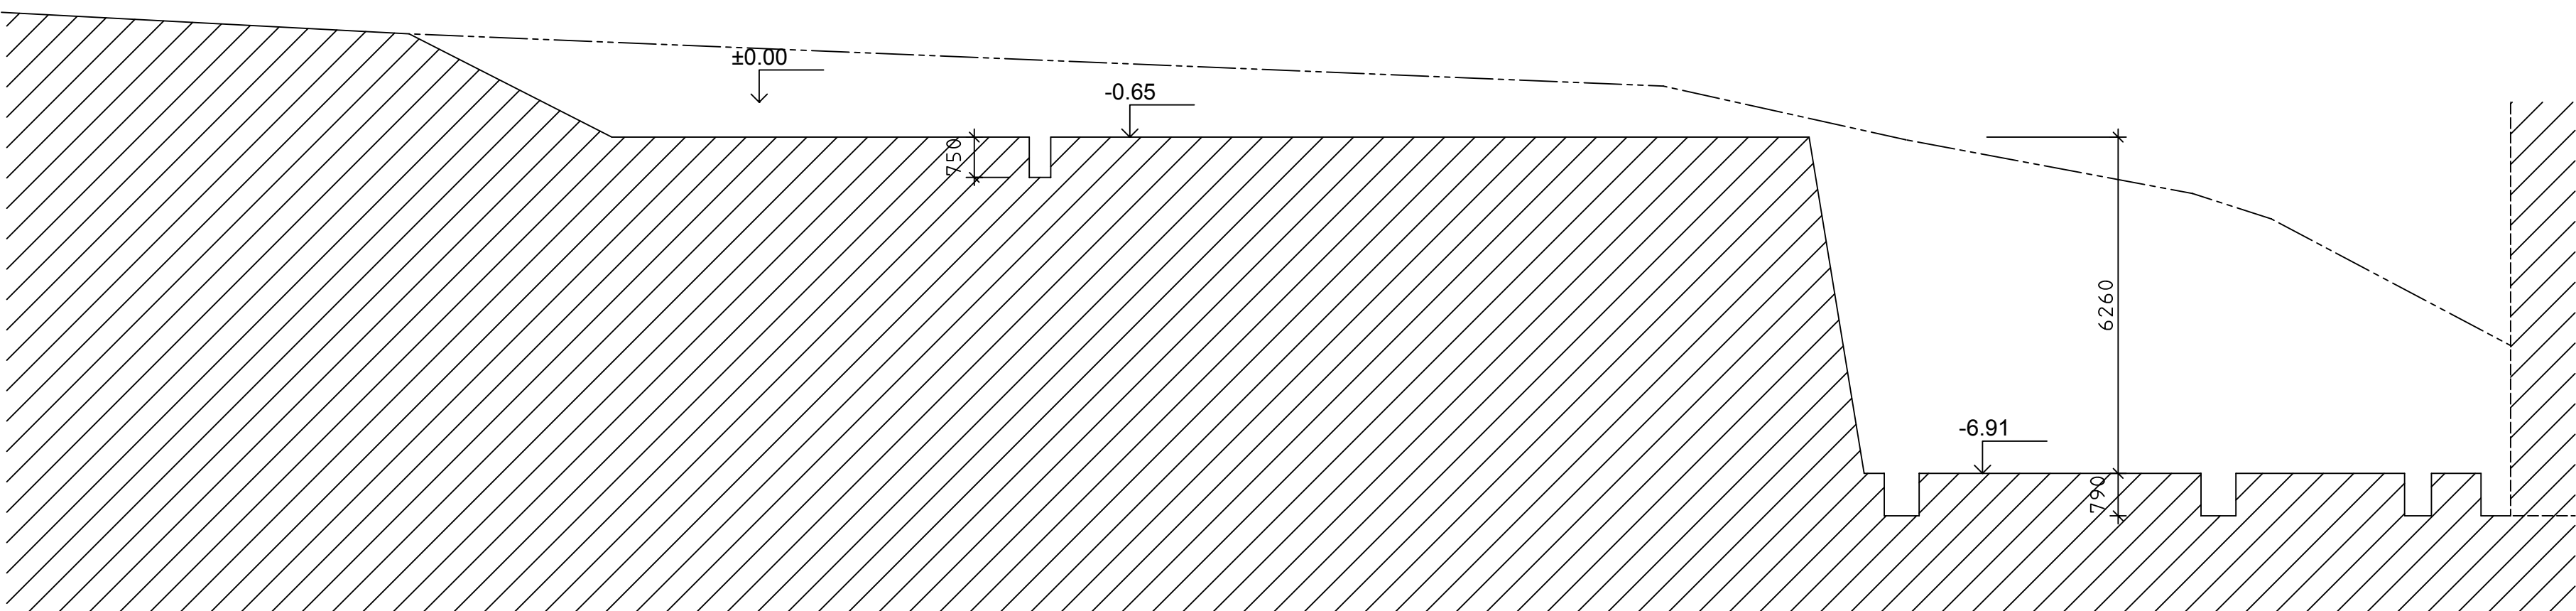


řez 3-3

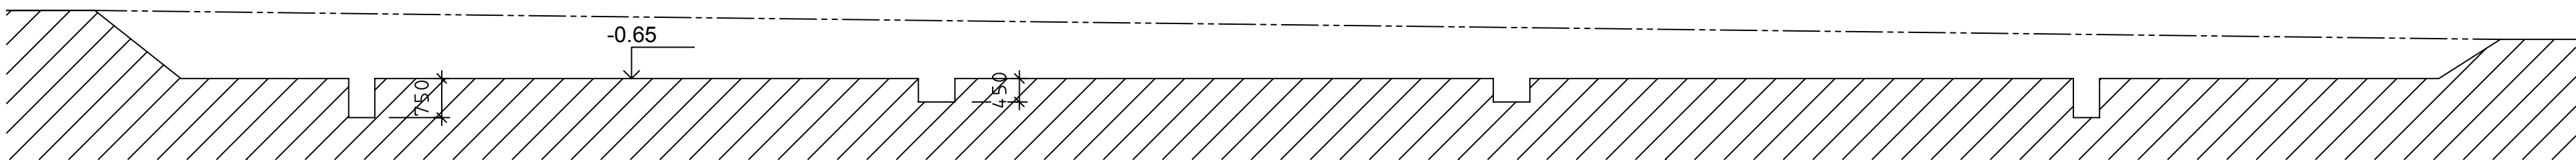


řez 4-4

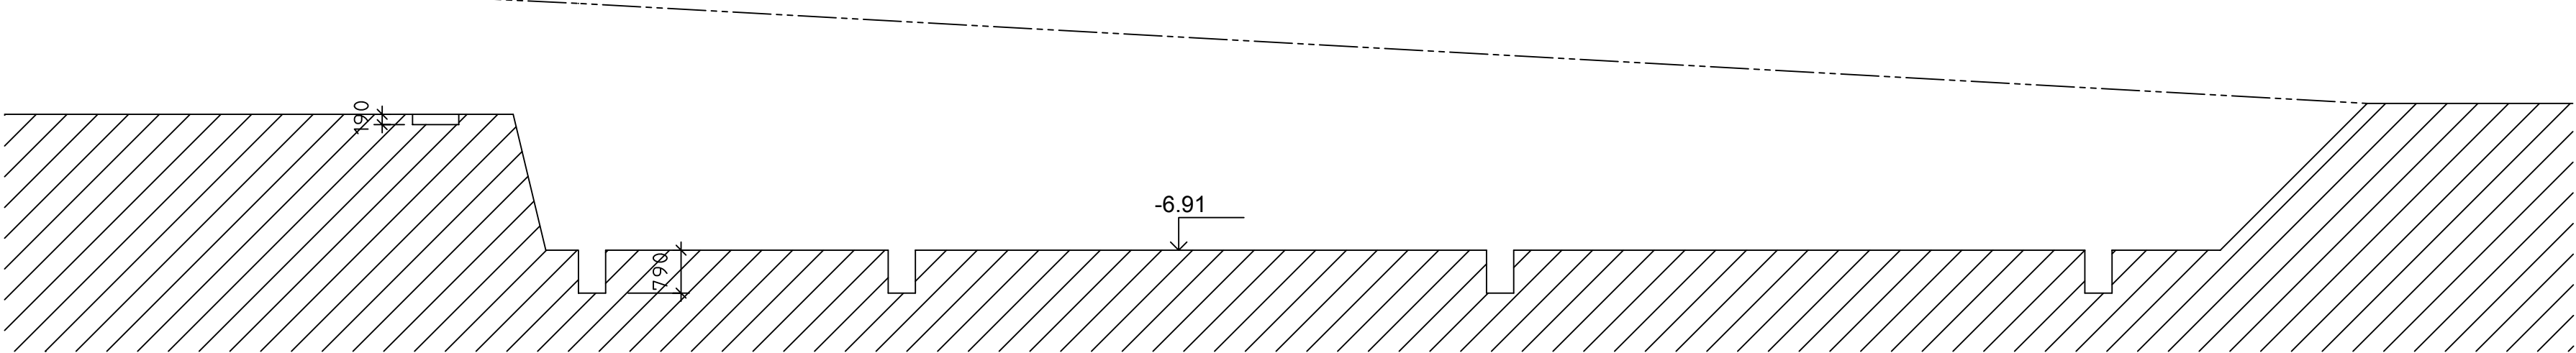

řez 5-5

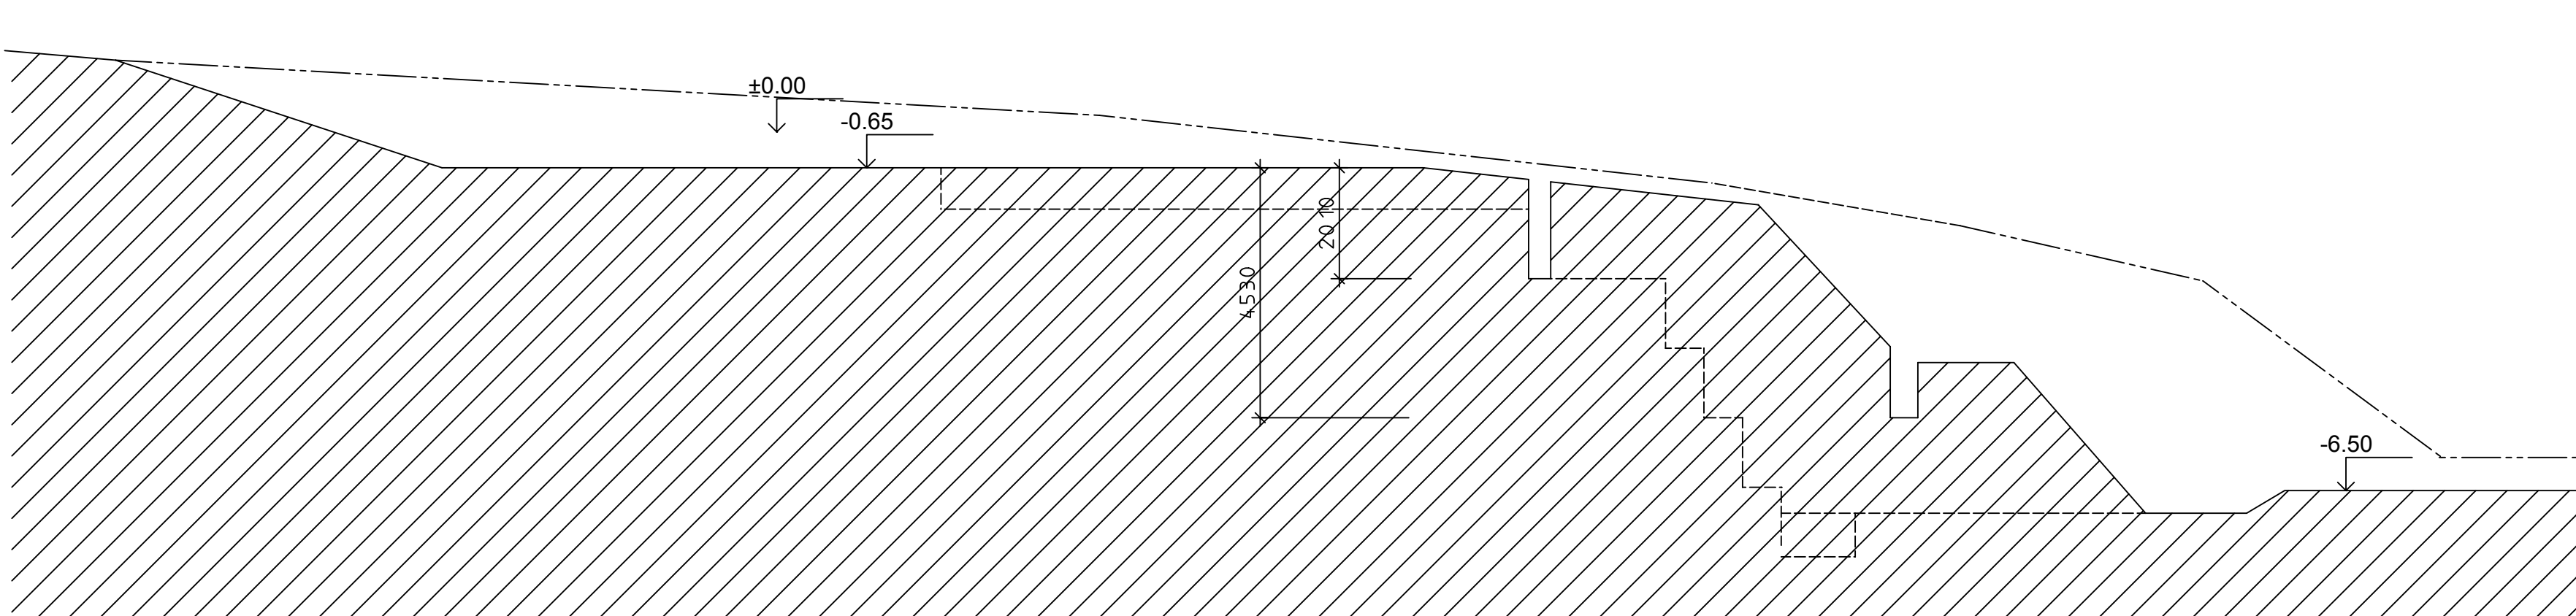

řez 7-7

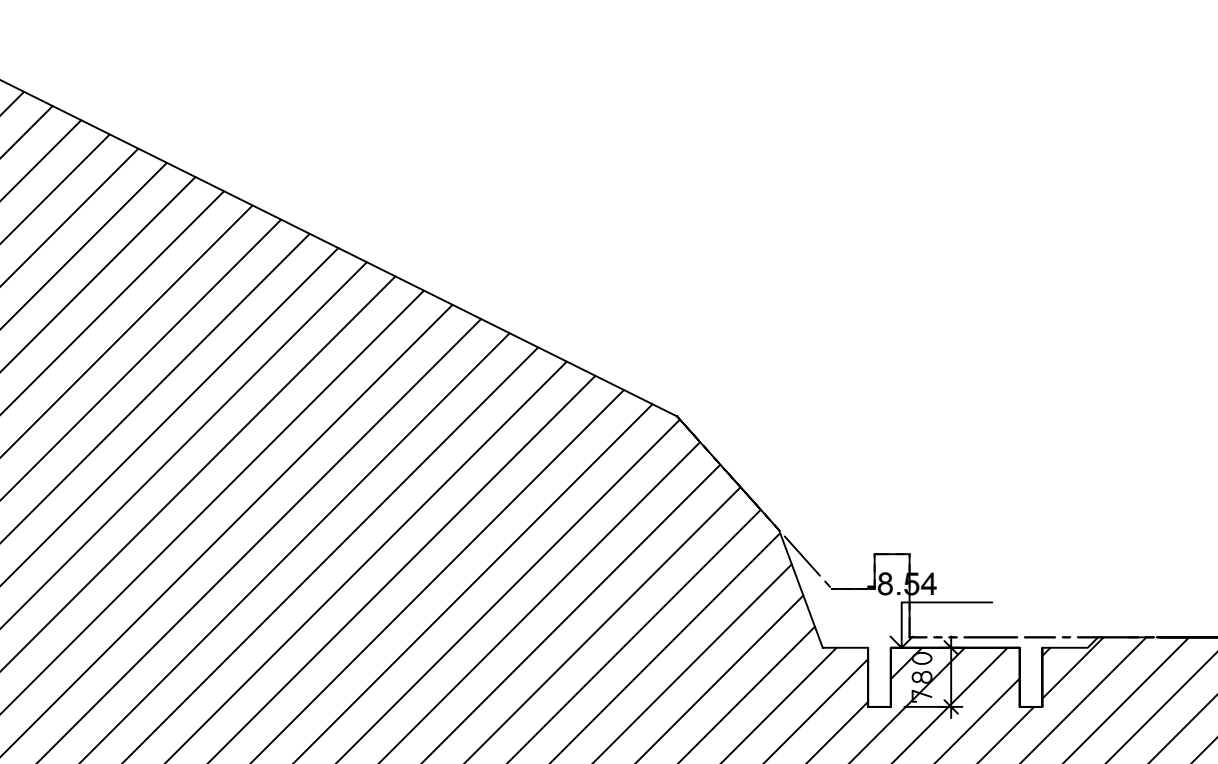

±0,00 = 235,70

Projektant - autoriz. osoba:		Arch. spolupráce		Baube Projektční kancelář Rejšova 1100, Roudnice n.L. Tel. fax: 416 538 004 E - mail: bambas@baube.cz
Ing. Karel Bambas		Ing. arch. František Fousek		
Investor:				
Obec Mšené-lázně, Prosek 174, Mšené-lázně, 411 19				
Akce:				Druh dok. PP
Mateřská škola				Číslo zak. 1618.4.3
				Formát 8 x A4
				Datum 02/13
				Profese: stavební
Příloha:				Měřítko: 1 : 100
Výkopy - řezy				Č. vyhot. 02
				Č. přílohy 22
TENTO VÝKRES JE DUŠEVNÍM MAJETKEM PROJEKČNÍ KANCELÁŘE - BAUBE. NESMÍ BYT POUŽIT A KOPÍROVÁN TŘETÍ OSOBOU, JIŽ PŘEDÁN ČI JINAK S NIM NAKLÁDANO BEZ PÍSEMNÉHO POVOLENÍ FIRMY BAUBE - PROJEKČNÍ KANCELÁŘ				