


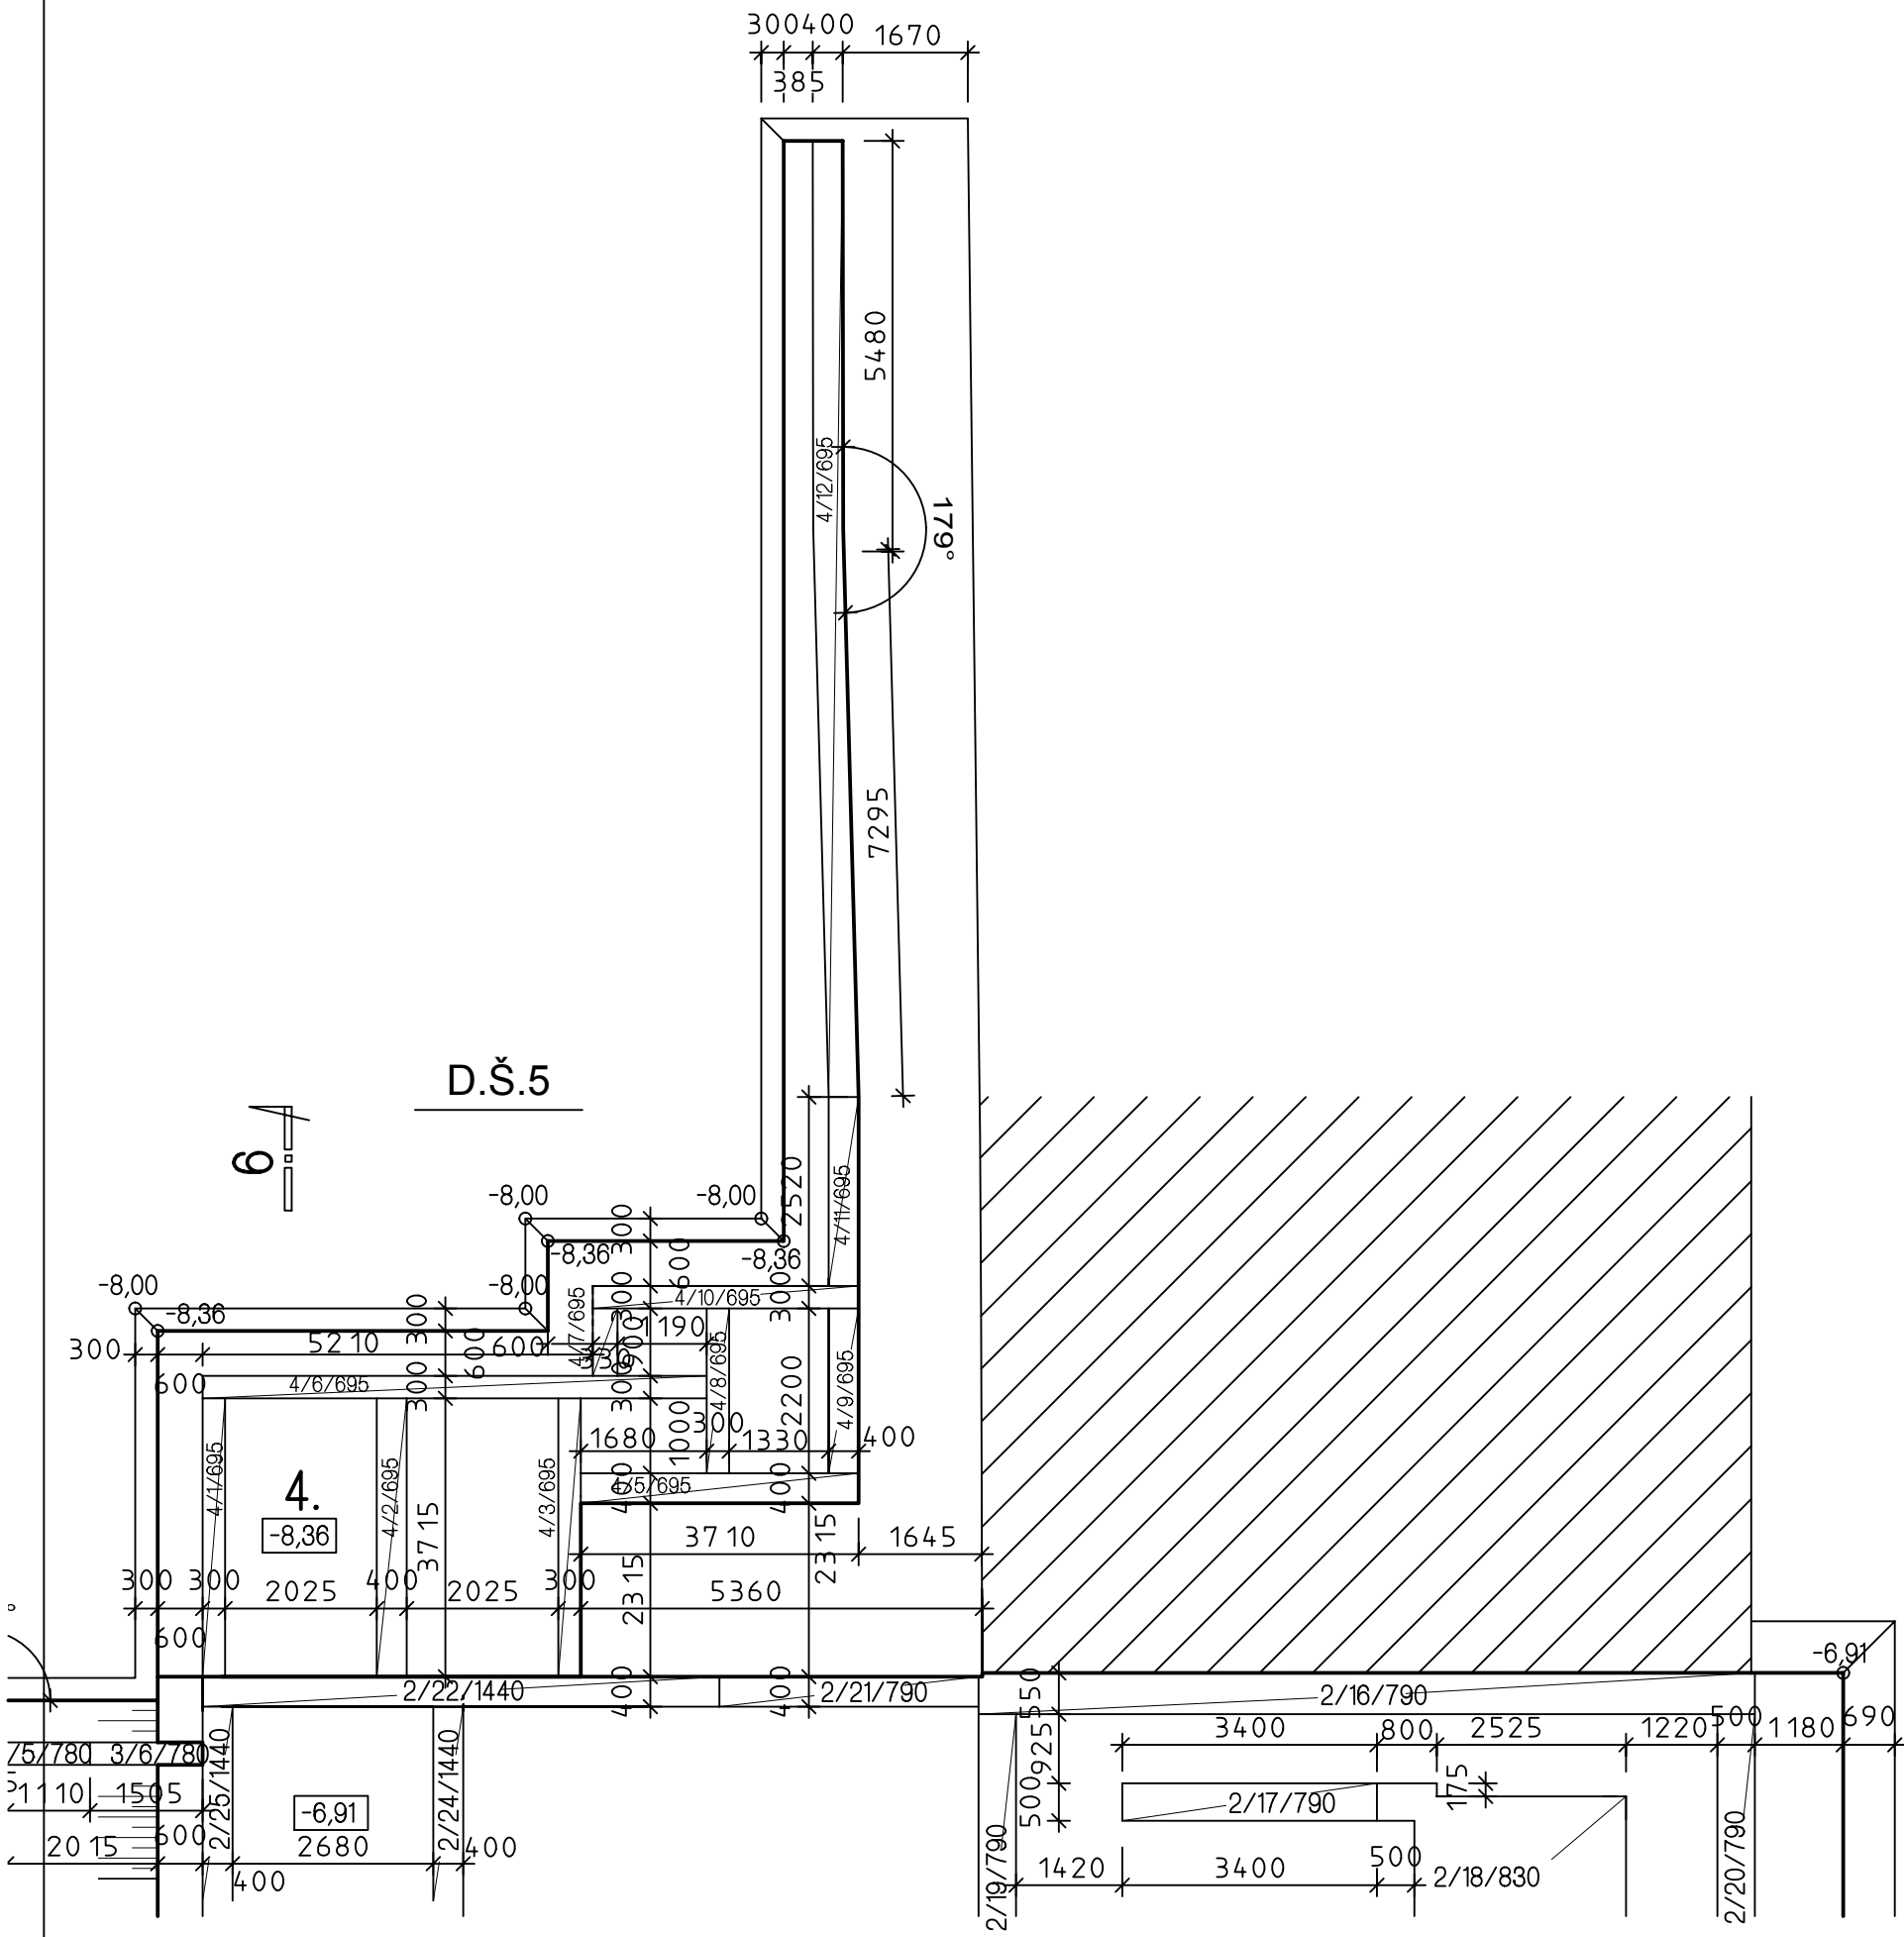

±0,00 = 235,70

Projektant - autoriz. osoba:		Arch. spolupráce		Baube Projekční kancelář Reigrova 1100,Roudnice n.L. Tel. fax: 416 838 004 E - mail:bambas@baube.cz		
Ing. Karel Bambas		Ing. arch. František Fousek				
Investor: Obec Mšené-lázně, Prosek 174, Mšené-lázně, 411 19						
Akce: Mateřská škola				Druh.dok.	PP	
				Číslo zak.	1618.4.3	
				Formát	2 x A4	
				Datum	0213	
				Profese:	stavební	
				Měřítko:	1 : 100	
Příloha: Výkopy vstup. schod.				Č. vyhot.	Dát. D.1.1	Č. přílohy: 23
TENTO VÝKRES JE DUŠEVNÍM MAJETKEM PROJEKČNÍ KANCELÁŘE - BAUBE. NESMÍ BÝT POUŽIT A KOPÍROVÁN TŘETÍ OSOBOU, JÍ PŘEDÁN ČI JINAK S NÍM NAKLÁDÁNO BEZ PÍSEMNÉHO POVOLENÍ FIRMY BAUBE - PROJEKČNÍ KANCELÁŘ						