


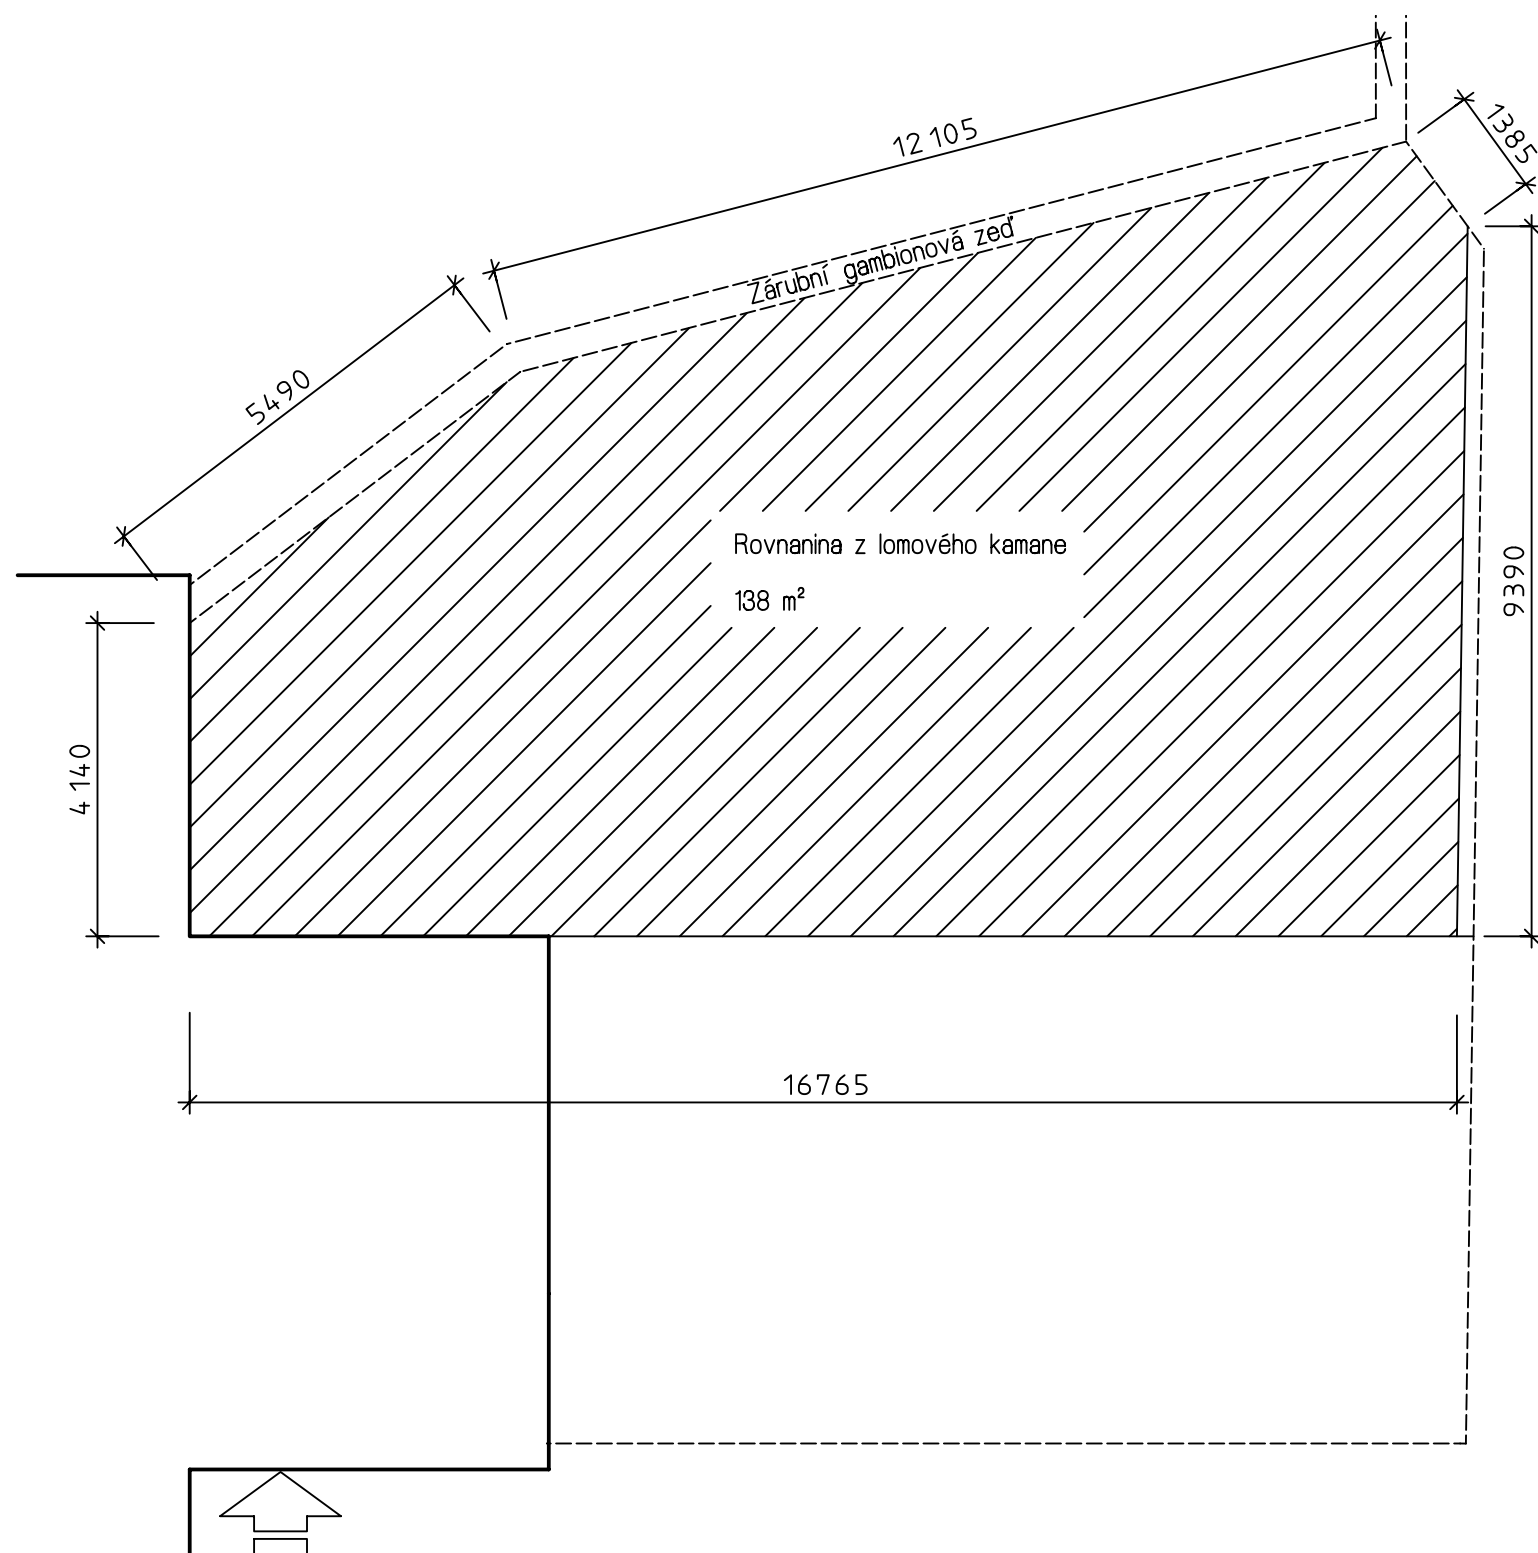

Rovnanina z lomového kamene bude realizována na svahu nad zárubní zdí. Jedná se o úpravu, nahrazující trávník v tomto místě, které je pro běžnou údržbu sekačkou nepřístupné. Vhodné je použít místní lomový kámen (mšenský pískovec). Sklon svahu v nejprudším místě 30%. Zakrytí terénu v tloušťce cca 30 cm.

±0,00 = 235,70

Projektant - autoriz. osoba:	Arch. spolupráce	Baube Projekční kancelář Reigrova 1100, Roudnice n.L. Tel. fax: 416 838 004 E - mail: bambas@baube.cz	
Ing. Karel Bambas	Ing. arch. František Fousek		
Investor:		Obec Mšené-lázně, Prosek 174, Mšené-lázně, 411 19	
Akce:		Druh dok.	PP
		Číslo zak.	1618.4.3
		Formát	2 x A4
		Datum	0213
		Profese:	stavební
Příloha: Rovnanina z lomového kamene		Měřítko:	1 : 100
		Č. vyhot.	D. 1.1
		Č. přílohy:	24
TENTO VÝKRES JE DUŠEVNÍM MAJETKEM PROJEKČNÍ KANCELÁŘE - BAUBE. NESMÍ BÝT POUŽIT A KOPÍROVÁN TŘETÍ OSOBOU, JÍ PŘEDÁN ČI JINAK S NÍM NAKLÁDÁNO BEZ PÍSEMNÉHO POVOLENÍ FIRMY BAUBE - PROJEKČNÍ KANCELÁŘ			