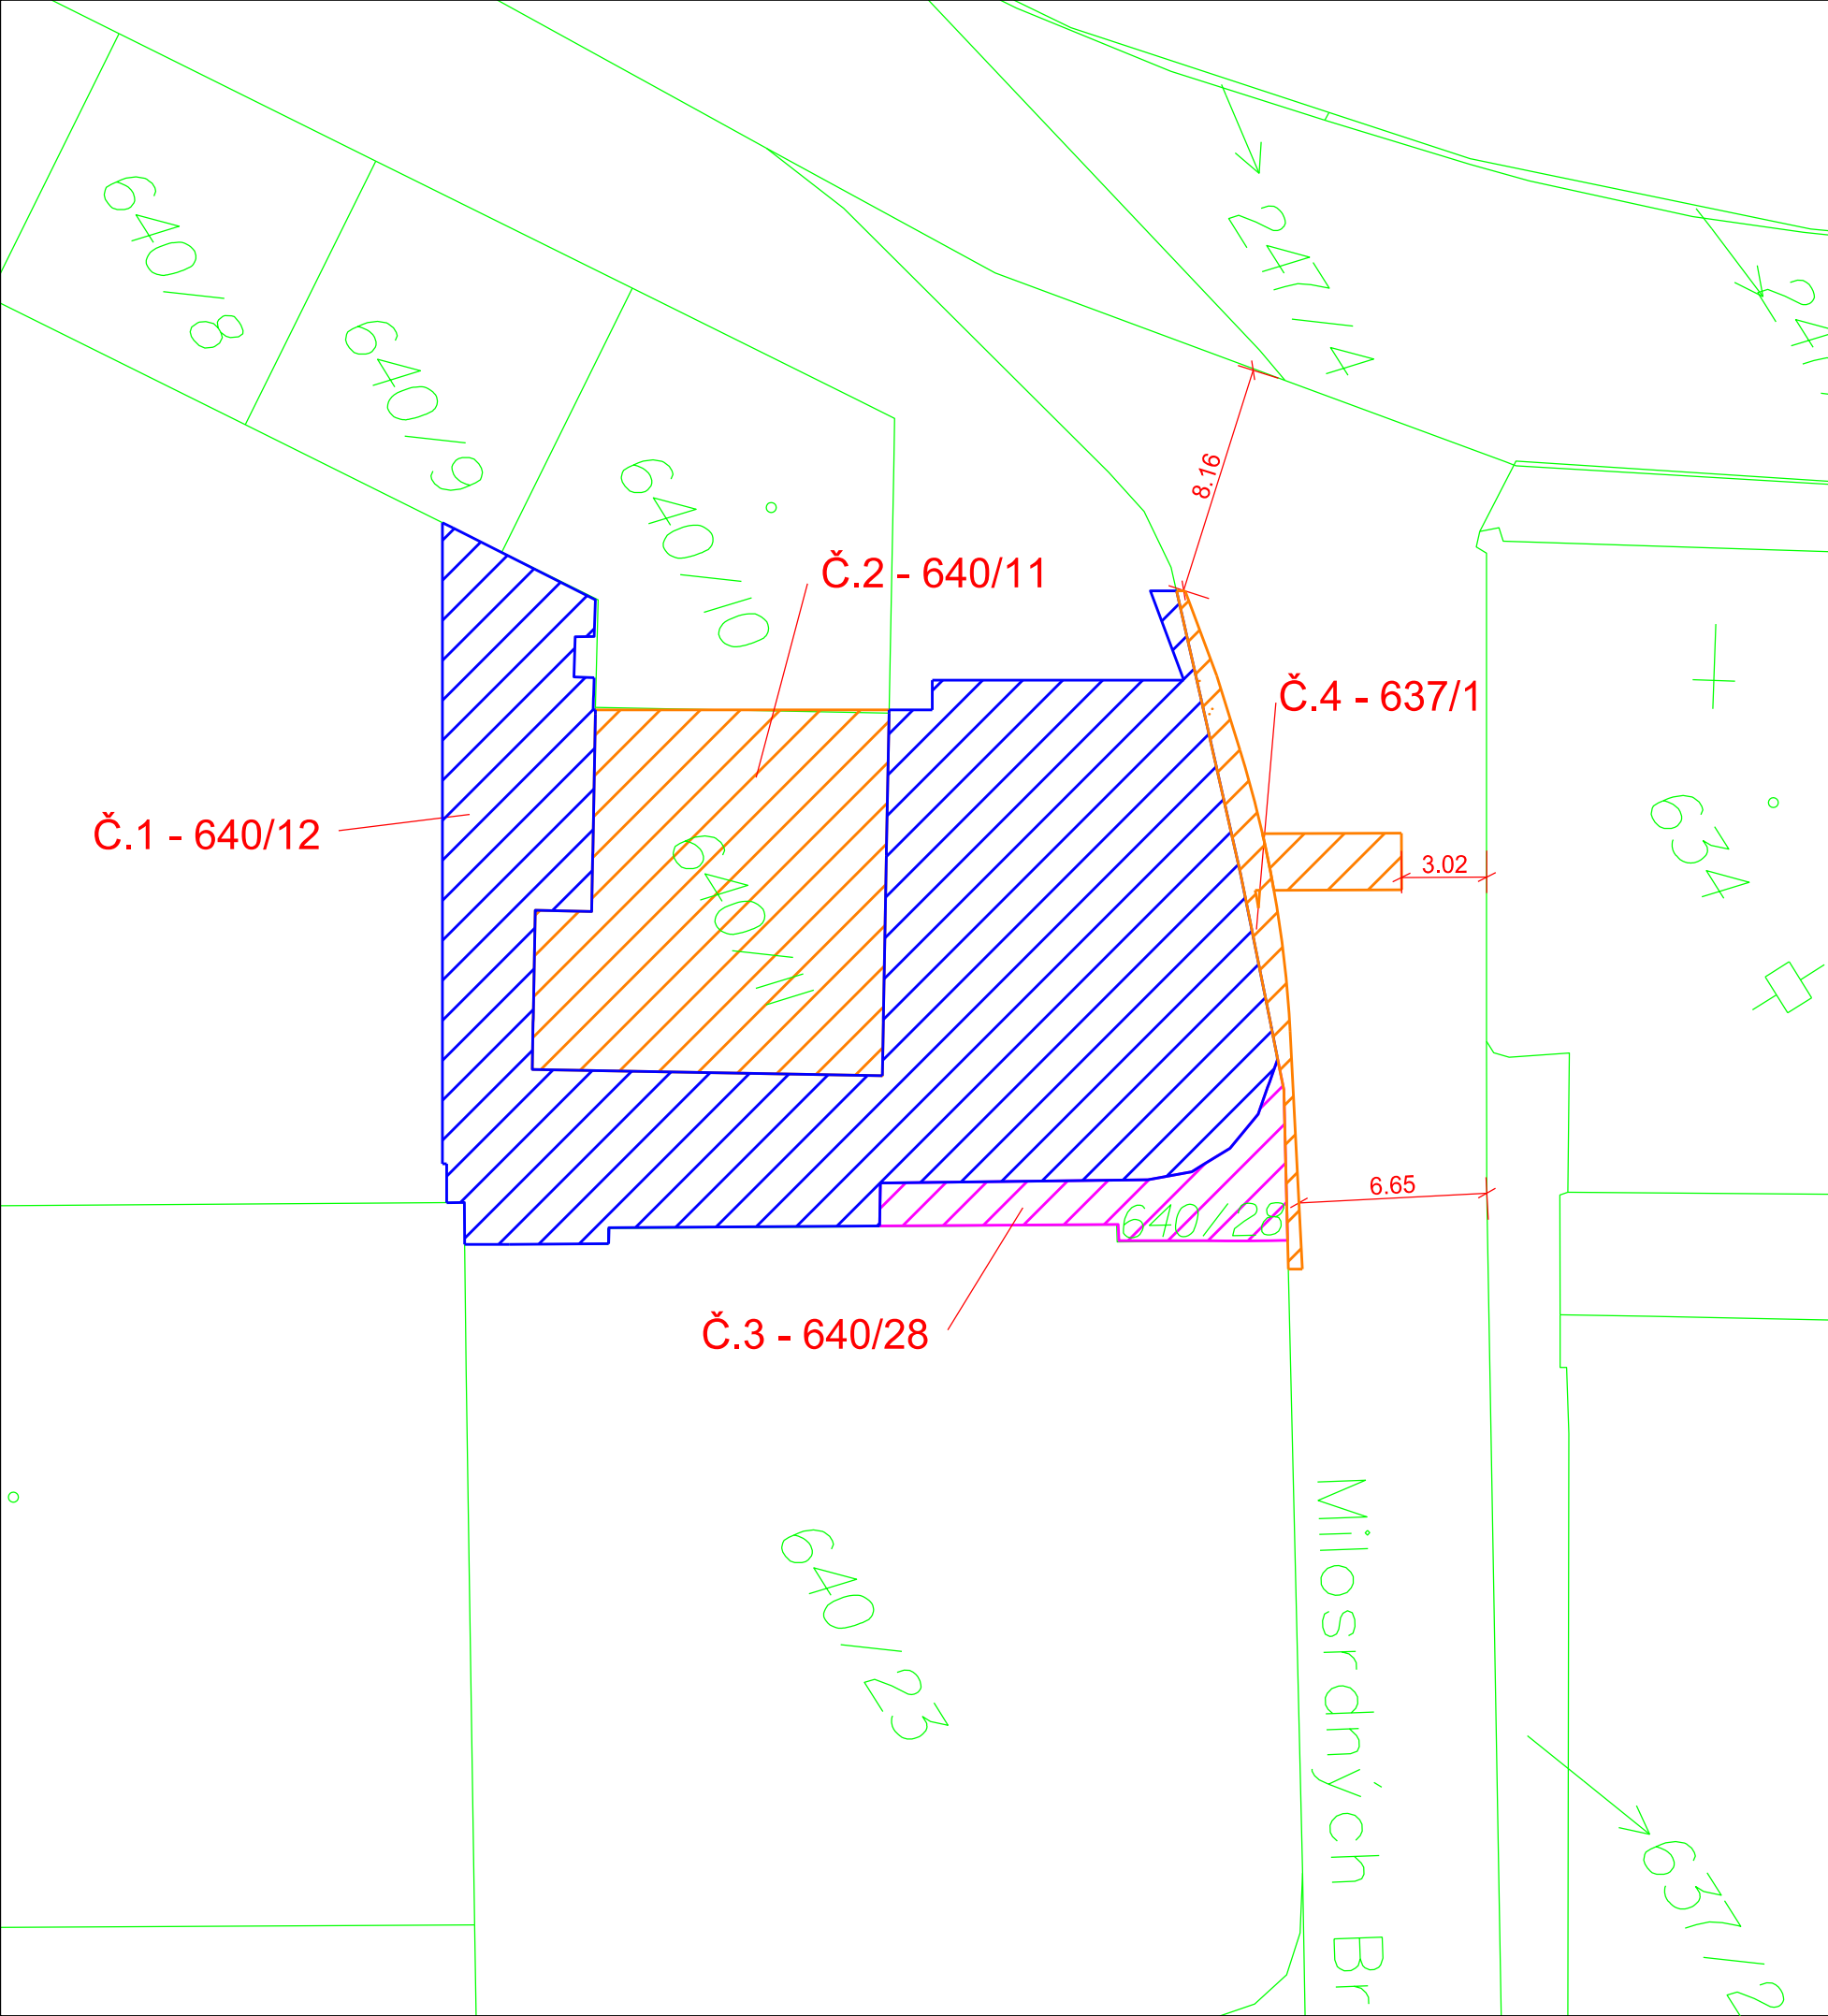
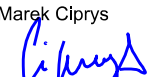


Zodp. projektant:	Vedoucí projektant:	Vypracoval:	 ViaDesigne, Na Zahradách 16, 690 02 Břeclav Tel. 519 331 400 e-mail: viadesigne@viadesigne.eu	
Ing. Martin Stöhr 	Ing. Martin Stöhr 	Marek Ciprys 		
MěÚ: Valtice		KrÚ: Jihomoravský	Formát:	4 x A4
Investor: město Valtice			Datum:	VIII/2024
Akce: Valtice - Coop, parkoviště			Číslo zakázky:	VD06723
			Měřítko:	1 : 250
			Stupeň dokumentace: DUSP	Výtisk číslo:
Příloha: KATASTRÁLNÍ SITUAČNÍ VÝKRES		Příloha číslo: C.2.1		