


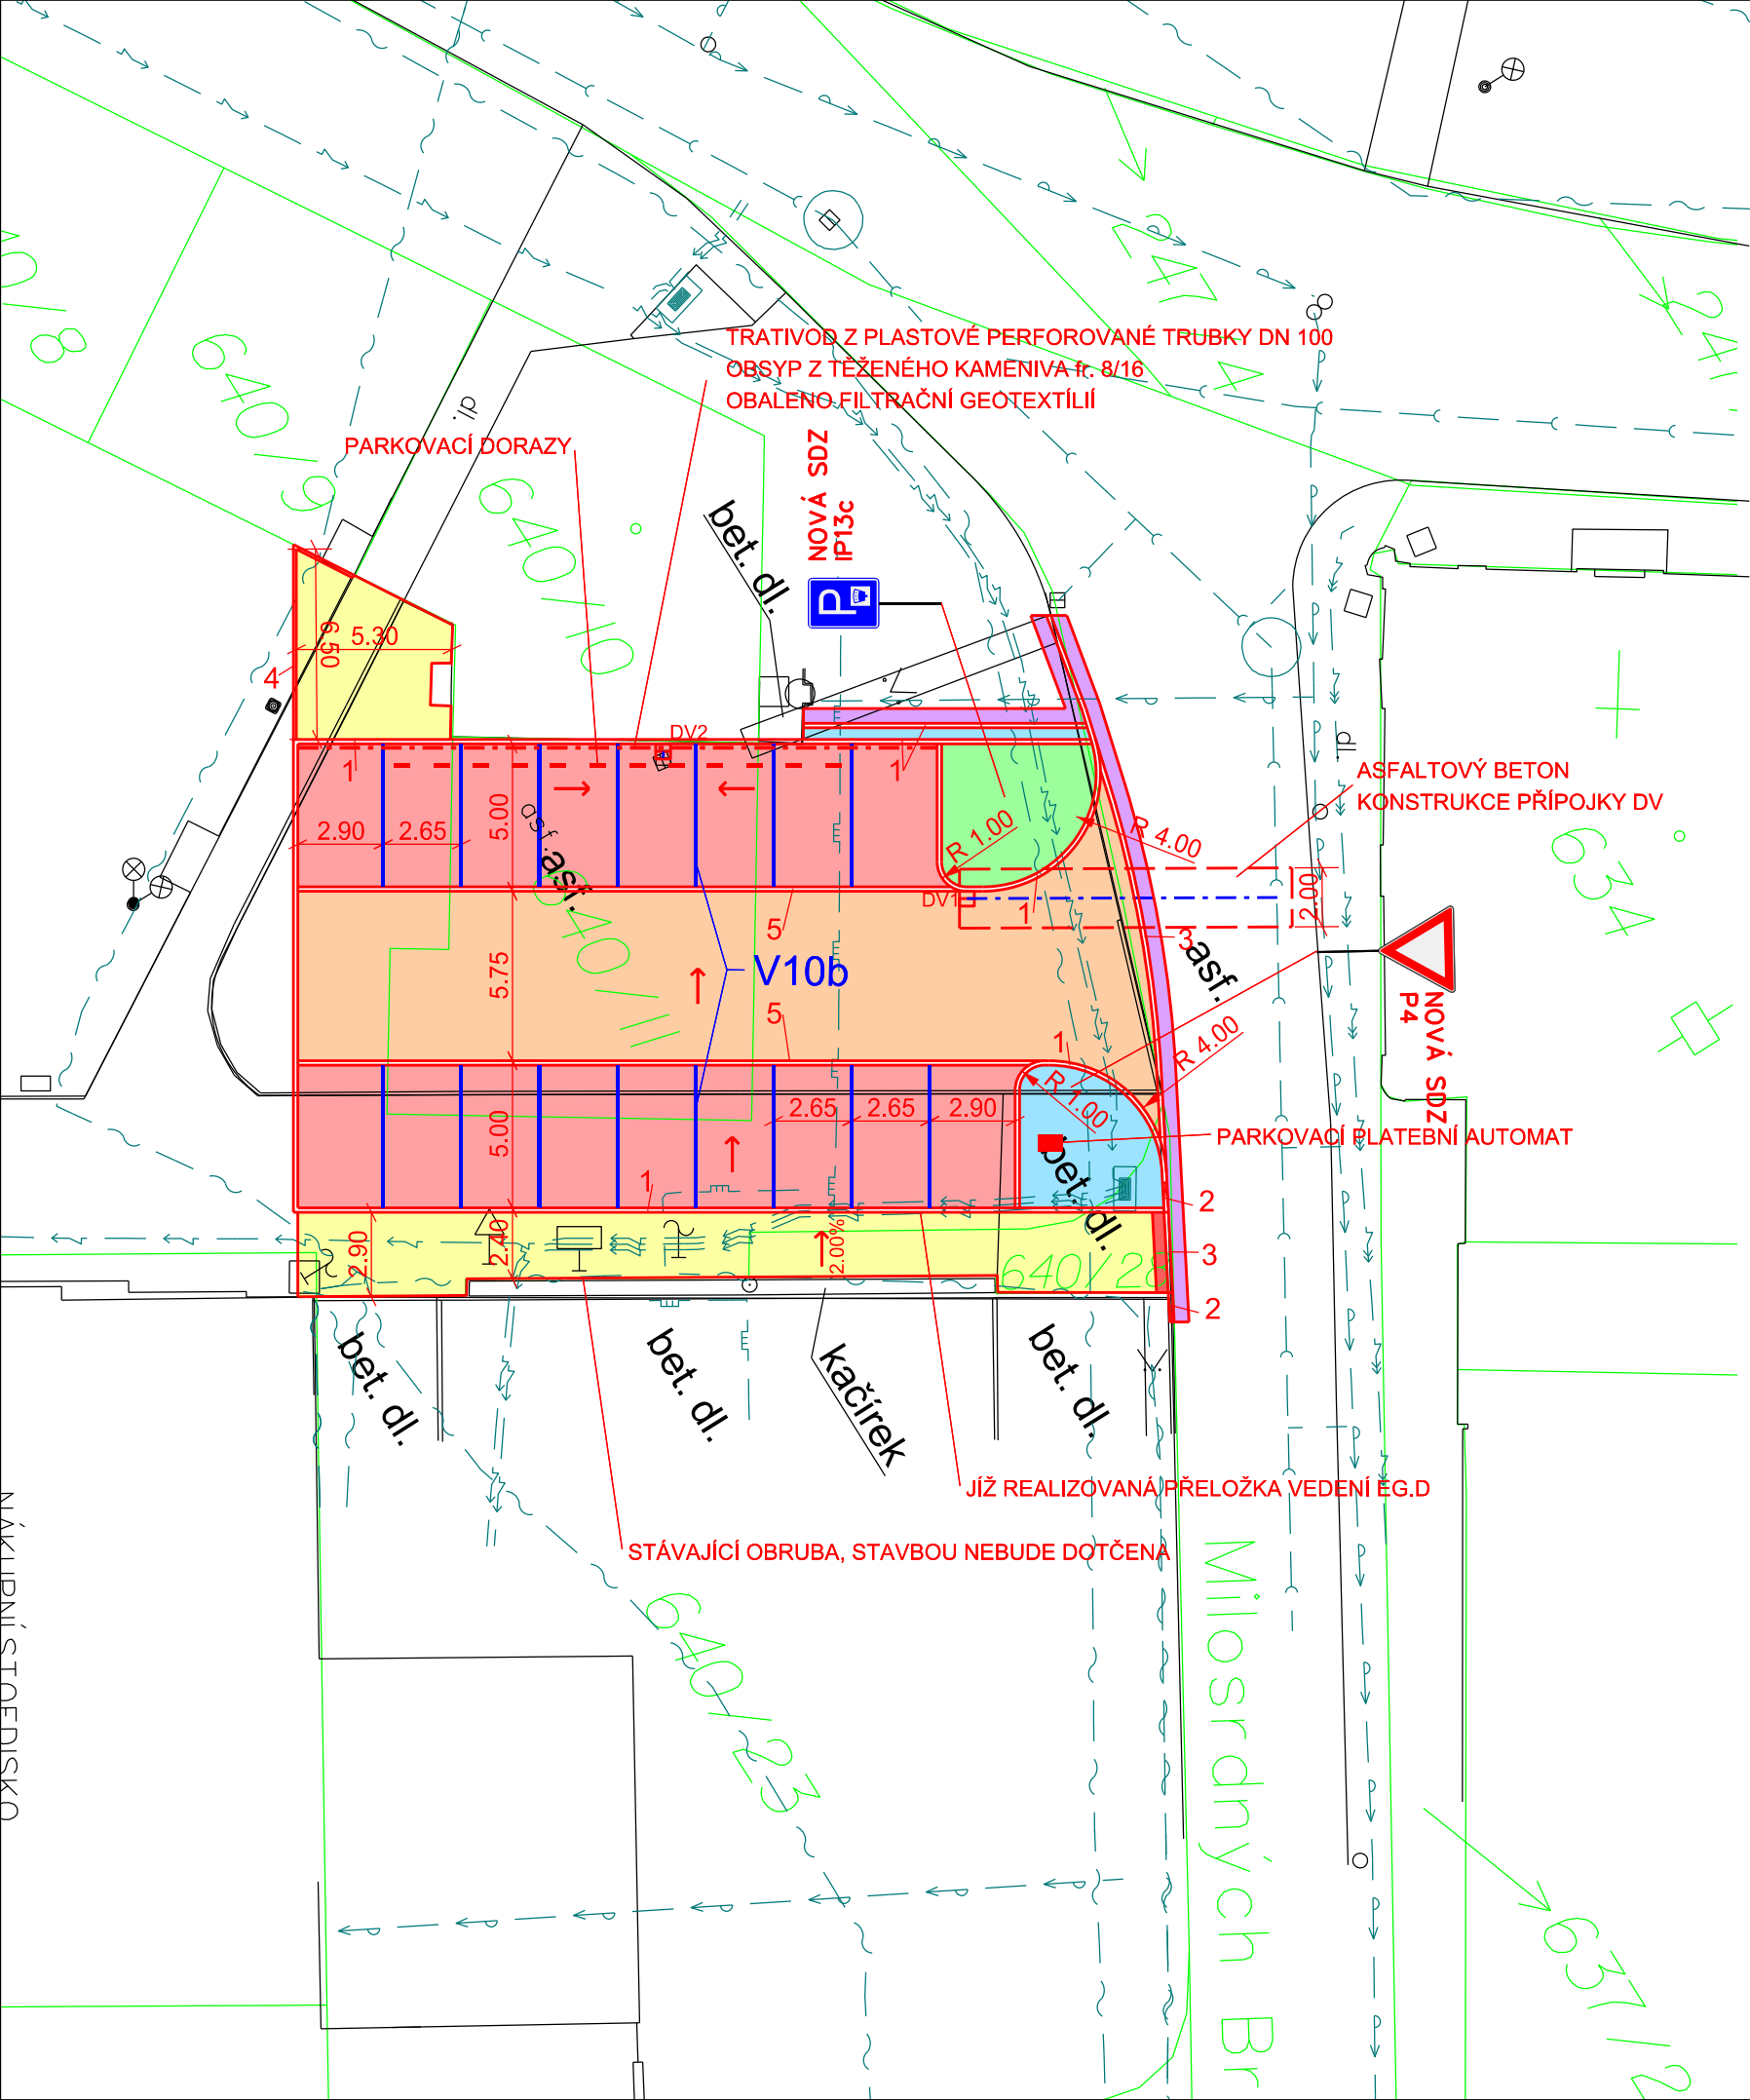

LEGENDA:

- NÁVRH STAVBY
- ZAMĚŘENÍ SKUTEČNÉHO STAVU
- KATASTRÁLNÍ MAPA
- PŘÍPOJKA DN 150

LEGENDA PLOCH:


- KOMUNIKACE - BETONOVÁ DLAŽBA 200/200/80
- CHODNÍK - BETONOVÁ DLAŽBA
- PARKOVACÍ PLOCHY - VSAKOVACÍ DLAŽBA 200/200/80
- ZATRAVNĚNÉ PLOCHY
- NAPOJENÍ STÁVAJÍCÍM MATERIÁLEM
- ŽULOVÁ KOSTKA - 100/100/100
- VAROVNÝ PÁS - BETONOVÁ DLAŽBA PRO NEVIDOMÉ - ČERVENÁ

TABULKA OBRUBNÍKŮ:

ČÍSLO	TYP	PŘEVÝŠENÍ
1	100/15/25 - SILNIČNÍ	+10 cm
2	100/15/15-25 - PŘECHODOVÝ	+2 - 10 cm
3	100/15/15 - SNÍŽENÝ	+2 cm
4	100/10/25 - CHODNÍKOVÝ	+6 cm
5	100/15/15 - SNÍŽENÝ	0 cm

LEGENDA STÁVAJÍCÍCH INŽENÝRSKÝCH SÍTÍ:

- STÁVAJÍCÍ SDĚLOVACÍ VEDENÍ, CETIN - METALICKÝ KABEL, PODZEMNÍ
- STÁVAJÍCÍ EL. VEDENÍ VN, EG.D
- STÁVAJÍCÍ EL. VEDENÍ NN, EG.D
- STÁVAJÍCÍ STL PLYNOVOD, GASNET
- STÁVAJÍCÍ KANALIZACE, VAK BŘECLAV
- STÁVAJÍCÍ VODOVOD, VAK BŘECLAV

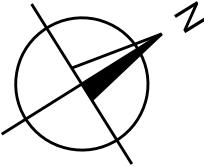

Zodp. projektant:	Vedoucí projektant:	Vypracoval:	ViaDesigne, Na Zahradách 16, 690 02 Břeclav Tel. 519 331 400 e-mail: viadesigne@viadesigne.eu	
Ing. Martin Stöhr	Ing. Martin Stöhr	Marek Ciprys		
MěÚ: Valtice	KrÚ: Jihomoravský	Formát:	4 x A4	
Investor: město Valtice			Datum:	VIII/2024
Akce: Valtice - Coop, parkoviště			Číslo zakázky:	VD06723
			Měřítko:	1 : 250
			Stupeň dokumentace: DUSP	Výtisk číslo:
Příloha: KOORDINAČNÍ SITUAČNÍ VÝKRES			Příloha číslo: C.3	