


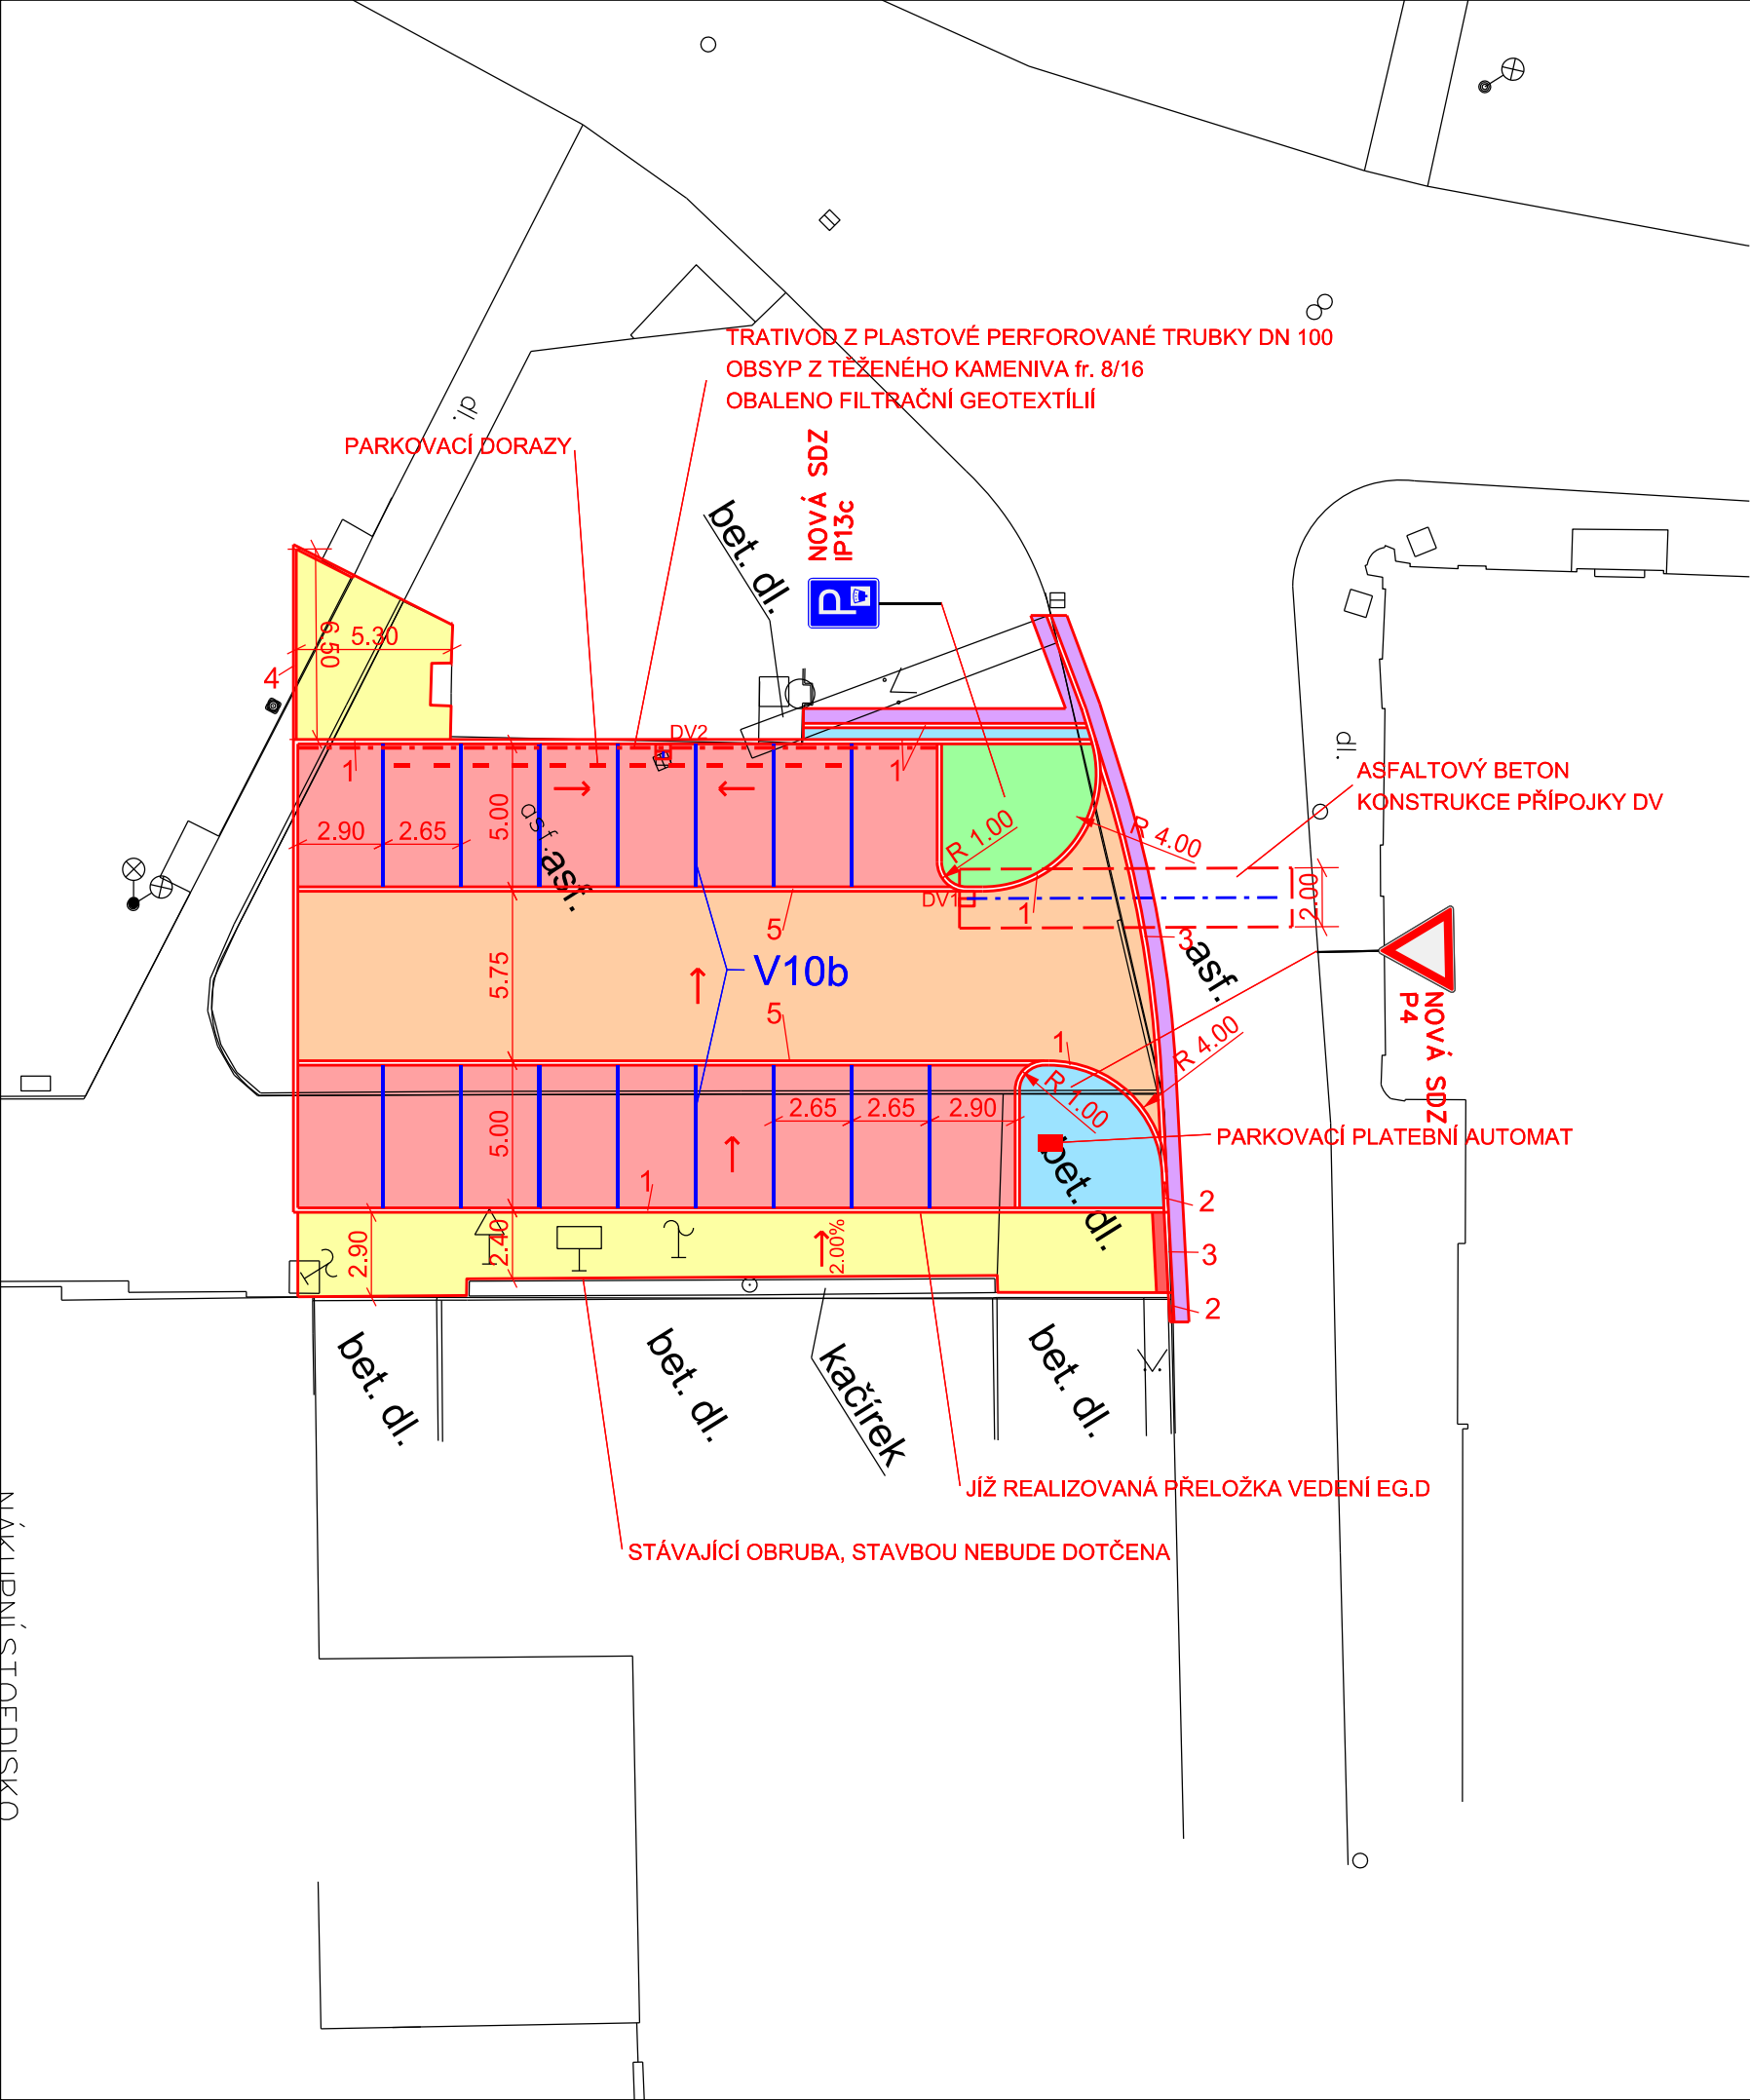

LEGENDA:

- NÁVRH STAVBY
- ZAMĚŘENÍ SKUTEČNÉHO STAVU


PŘÍPOJKA DN 150

LEGENDA PLOCH:

- KOMUNIKACE - BETONOVÁ DLAŽBA 200/200/80
- CHODNÍK - BETONOVÁ DLAŽBA
- PARKOVACÍ PLOCHY - VSAKOVACÍ DLAŽBA 200/200/80
- ZATRAVNĚNÉ PLOCHY
- NAPOJENÍ STÁVAJÍCÍM MATERIÁLEM
- ŽULOVÁ KOSTKA - 100/100/100
- VAROVNÝ PÁS - BETONOVÁ DLAŽBA PRO NEVIDOMÉ - ČERVENÁ

TABULKA OBRUBNÍKŮ:

ČÍSLO	TYP	PŘEVÝŠENÍ
1	100/15/25 - SILNIČNÍ	+10 cm
2	100/15/15-25 - PŘECHODOVÝ	+2 - 10 cm
3	100/15/15 - SNÍŽENÝ	+2 cm
4	100/10/25 - CHODNÍKOVÝ	+6 cm
5	100/15/15 - SNÍŽENÝ	0 cm

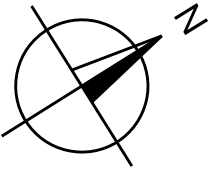

Zodp. projektant:	Vedoucí projektant:	Vypracoval:	VIA Design ViaDesign, Na Zahradách 16, 690 02 Břeclav Tel. 519 331 400 e-mail: viadesigne@viadesigne.eu	
Ing. Martin Stöhr	Ing. Martin Stöhr	Marek Ciprys		
MěÚ: Valtice	KrÚ: Jihomoravský	Formát:	4 x A4	
Investor: město Valtice		Datum:	VIII/2024	
Akce: Valtice - Coop, parkoviště		Číslo zakázky:	VD06723	
		Měřítko:	1 : 250	
		Stupeň dokumentace: DUSP	Výtisk číslo:	
Příloha: SITUACE STAVBY		Příloha číslo: D.1.1.2.a		