


ŘEZ PARKOVIŠTĚM

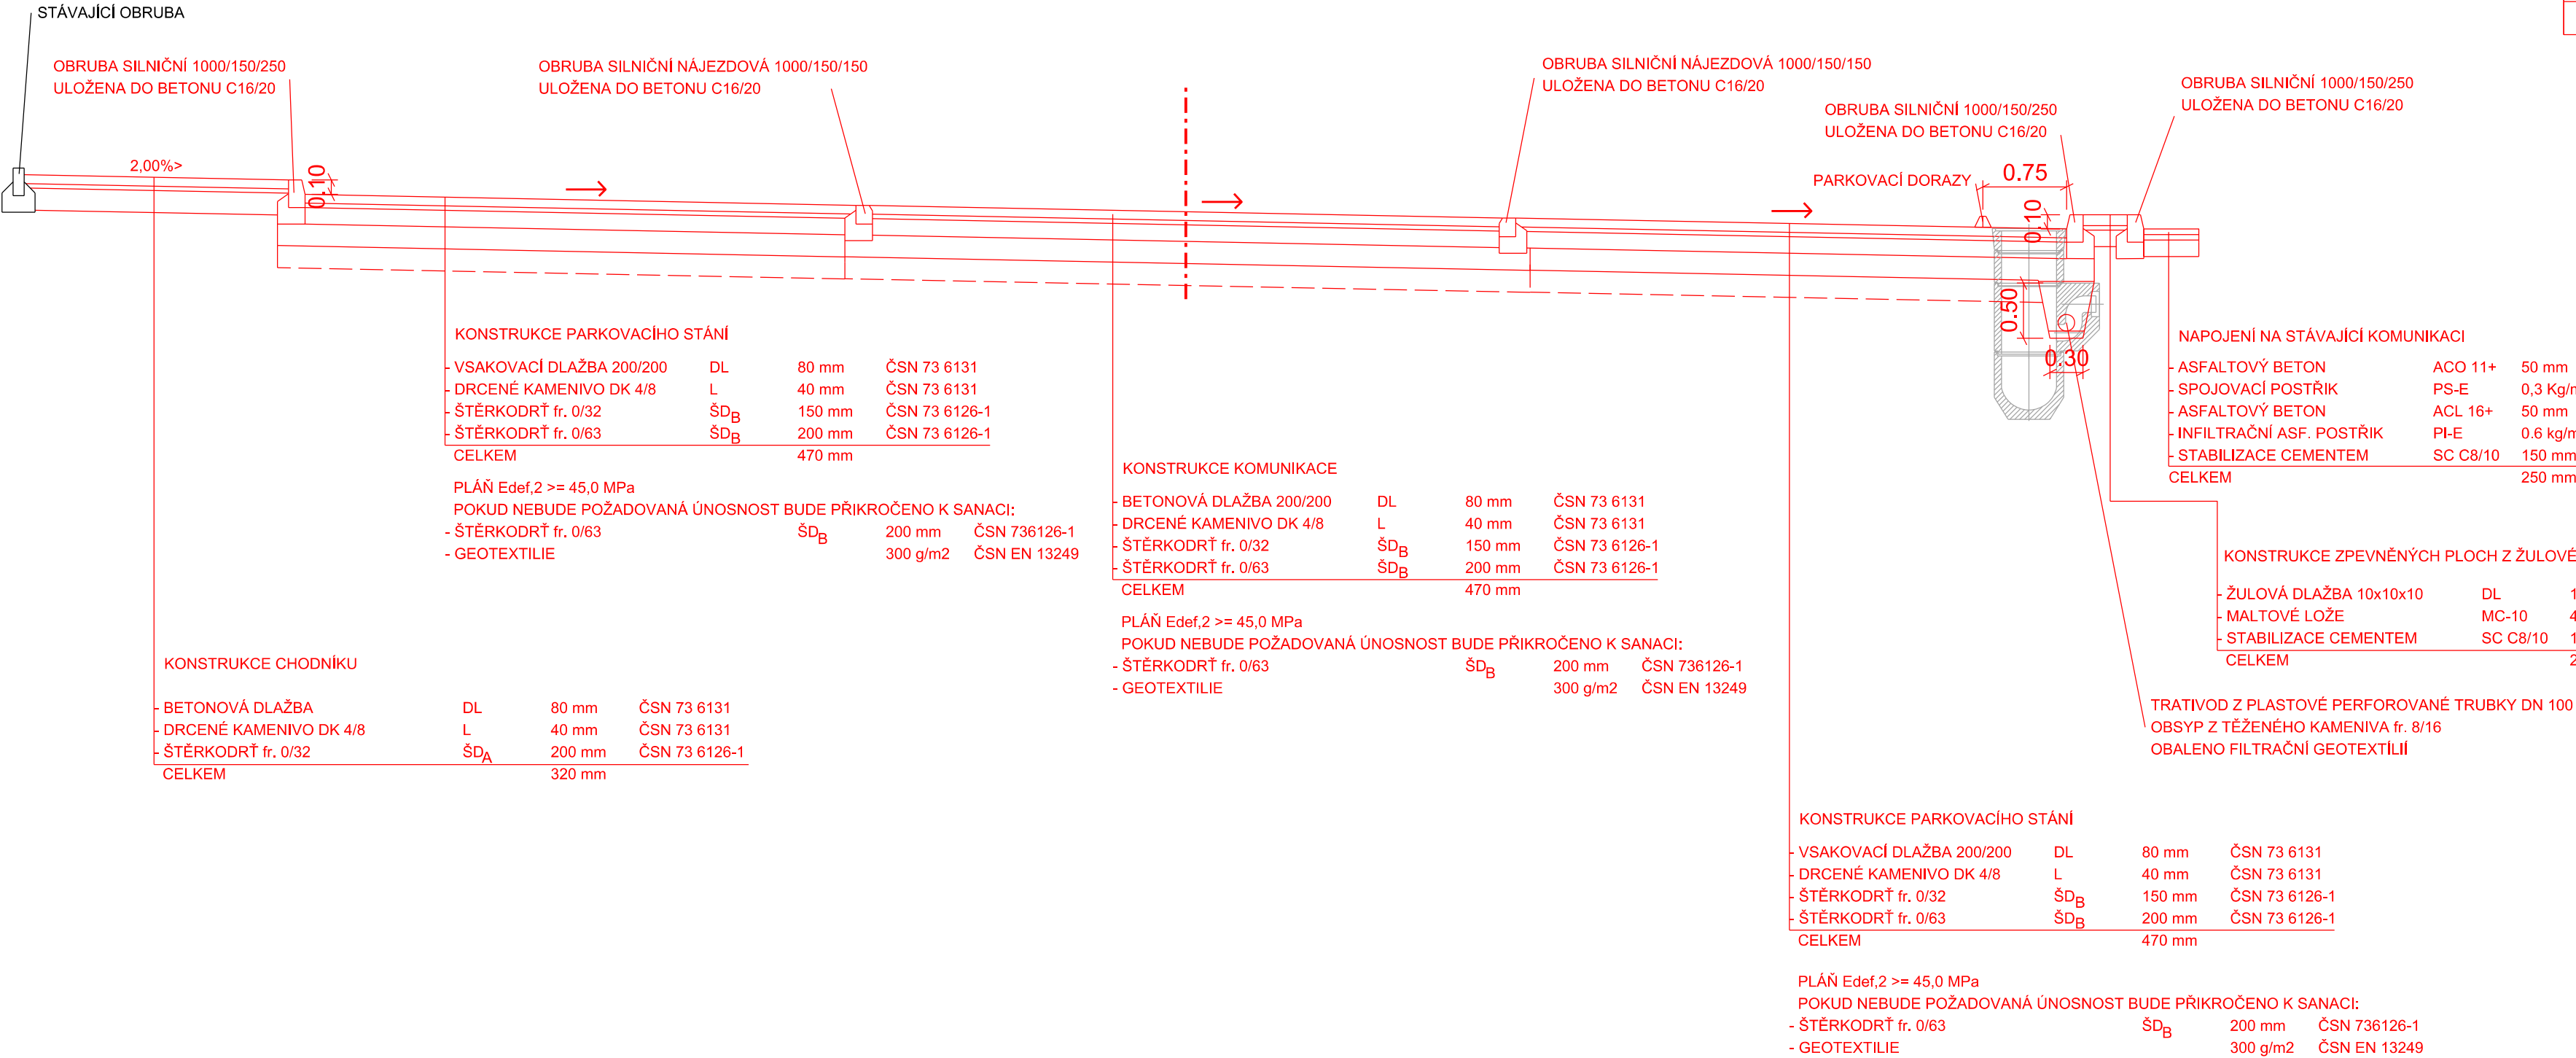

DETAIL KLADENÍ DLAŽBY CHODNÍKU 1:20

64/16		48/16	
28/12	48/12		36/12
48/16		64/16	
36/12	48/12		28/12



Zodp. projektant:	Vedoucí projektant:	Vypracoval:	ViaDesigne, Na Zahradách 16, 690 02 Břeclav Tel. 519 331 400 e-mail: viadesigne@viadesigne.eu
Ing. Martin Stöhr	Ing. Martin Stöhr	Mark Ciprys	
MěÚ: Valtice	KrÚ: Jihomoravský	Formát:	4 x A4
Investor: město Valtice		Datum:	VIII/2024
Akce:		Číslo zakázky:	VD06723
Valtice - Coop, parkoviště		Měřítko:	1 : 50
		Stupeň dokumentace:	Výtisk číslo:
Příloha:		DUSP	
VZOROVÉ A CHARAKTERISTICKÉ PŘÍČNÉ ŘEZY		Příloha číslo:	D.1.1.2.c