



ŘEZ NAPOJENÍ DV NA VEŘEJNOU KANALIZACI

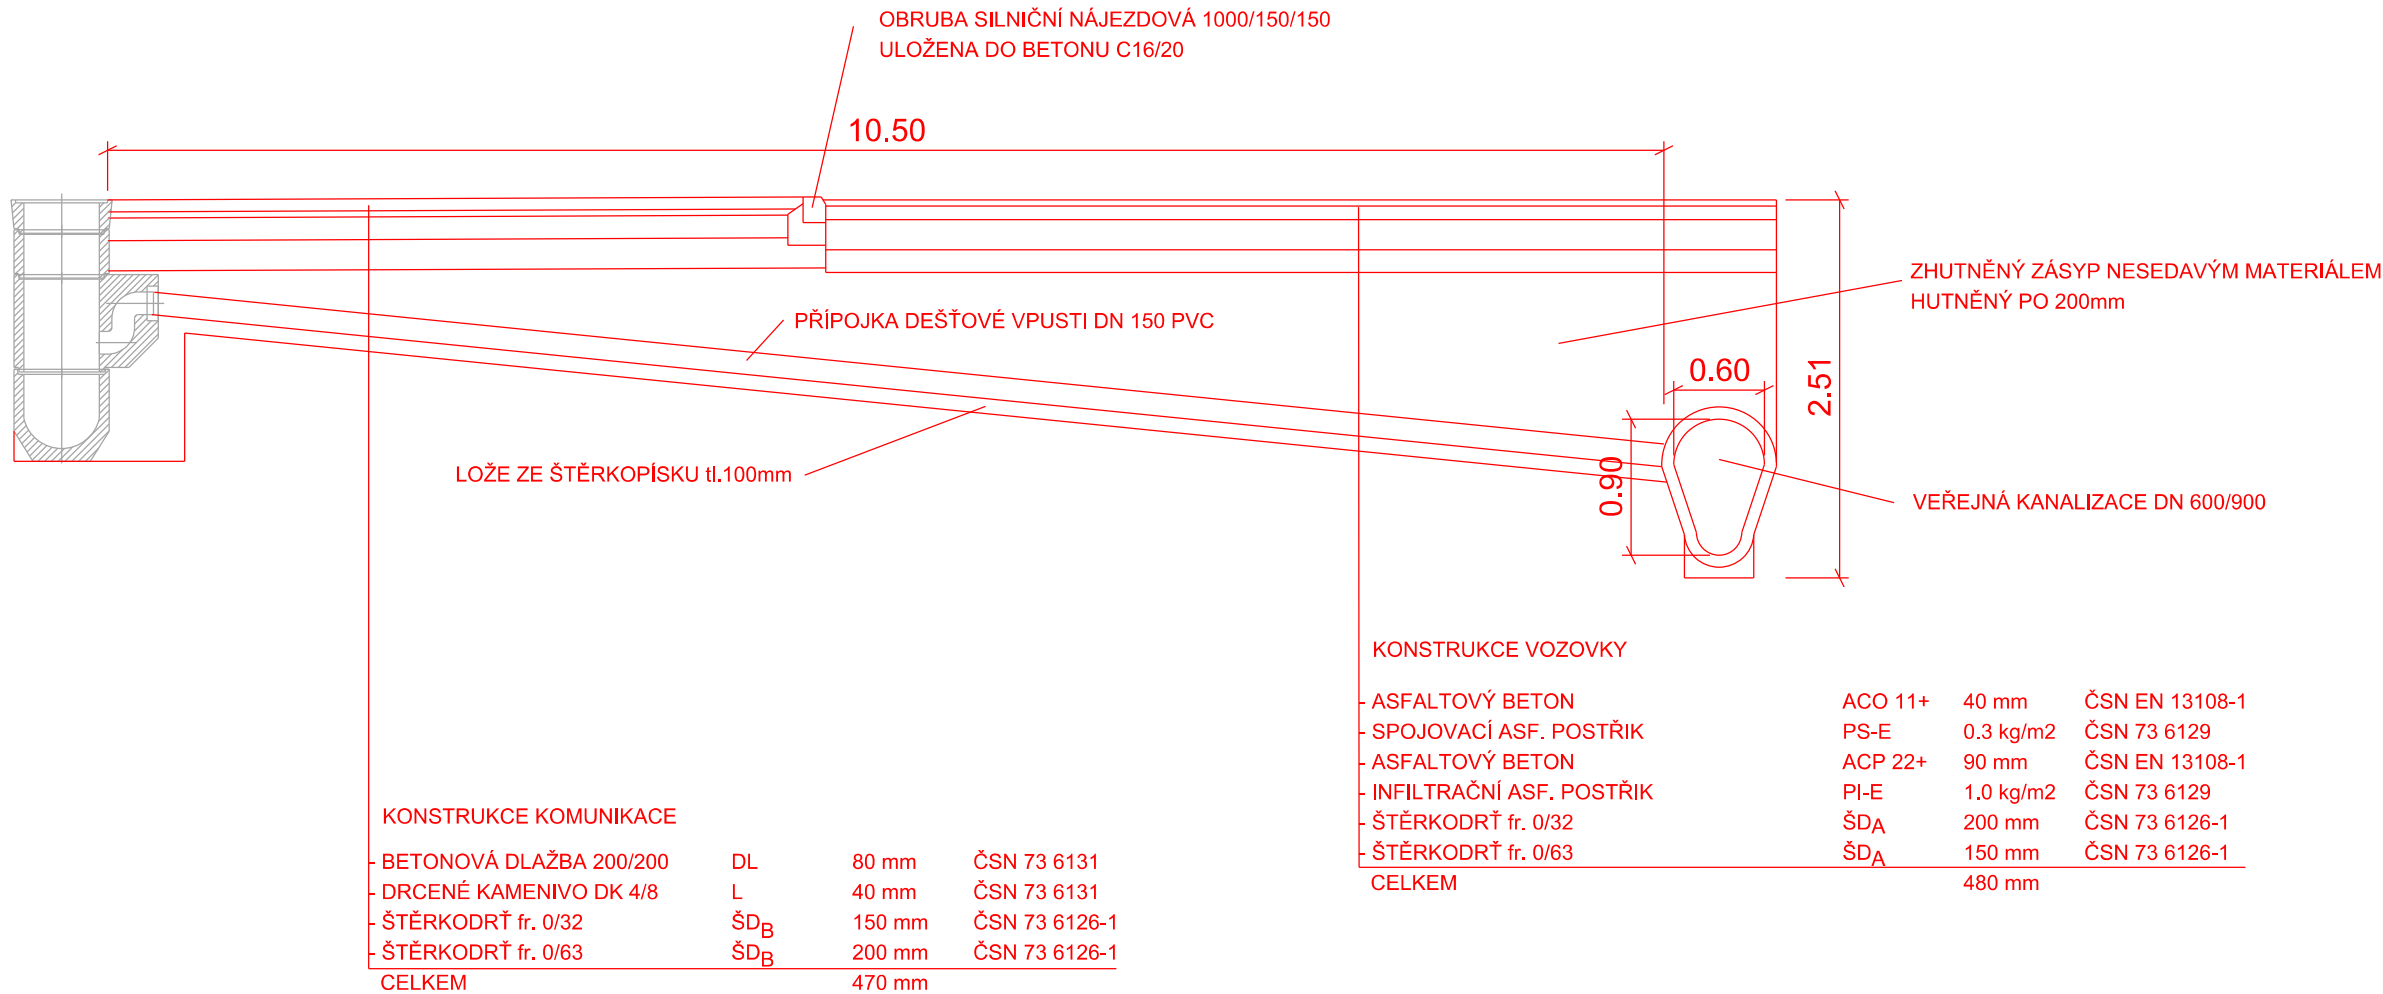

DETAIL DEŠŤOVÉ VPUSTI

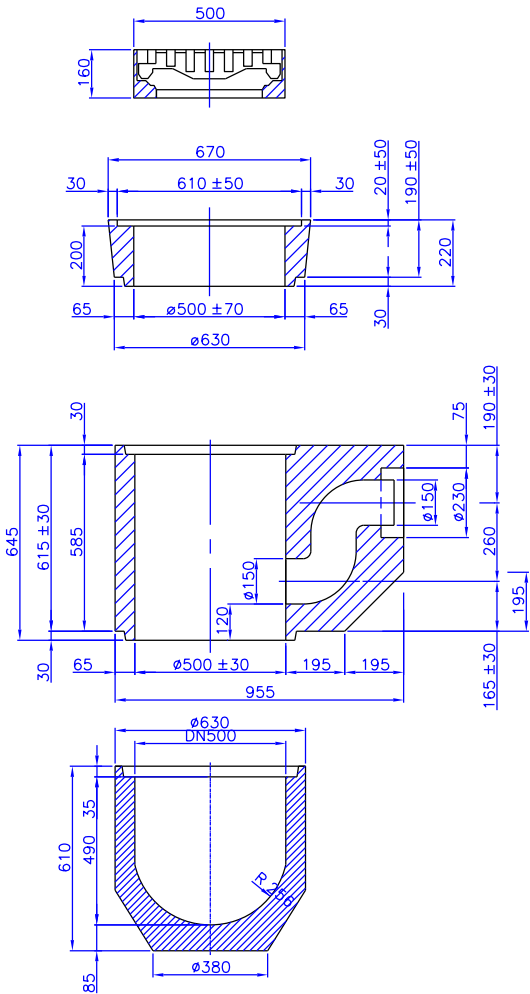

Rozměr výkopu pro osazení DV je 1,5x1,5x1,5m. Pod DV bude realizován pískový podsyp tl. 100mm.

Zodp. projektant:	Vedoucí projektant:	Vypracoval:	ViaDesigne, Na Zahradách 16, 690 02 Břeclav Tel. 519 331 400 e-mail: viadesigne@viadesigne.eu	
Ing. Martin Stöhr	Ing. Martin Stöhr	Marek Ciprys		
MěÚ: Valtice	KrÚ: Jihomoravský	Formát:	4 x A4	
Investor: město Valtice		Datum:	VIII/2024	
Akce: Valtice - Coop, parkoviště		Číslo zakázky:	VD06723	
		Měřítko:	1 : 50	
		Stupeň dokumentace:	Výtisk číslo:	
Příloha:		Příloha číslo:		
VZOROVÉ PŘÍČNÉ ŘEZY		D.1.1.2.c.dodatek		