


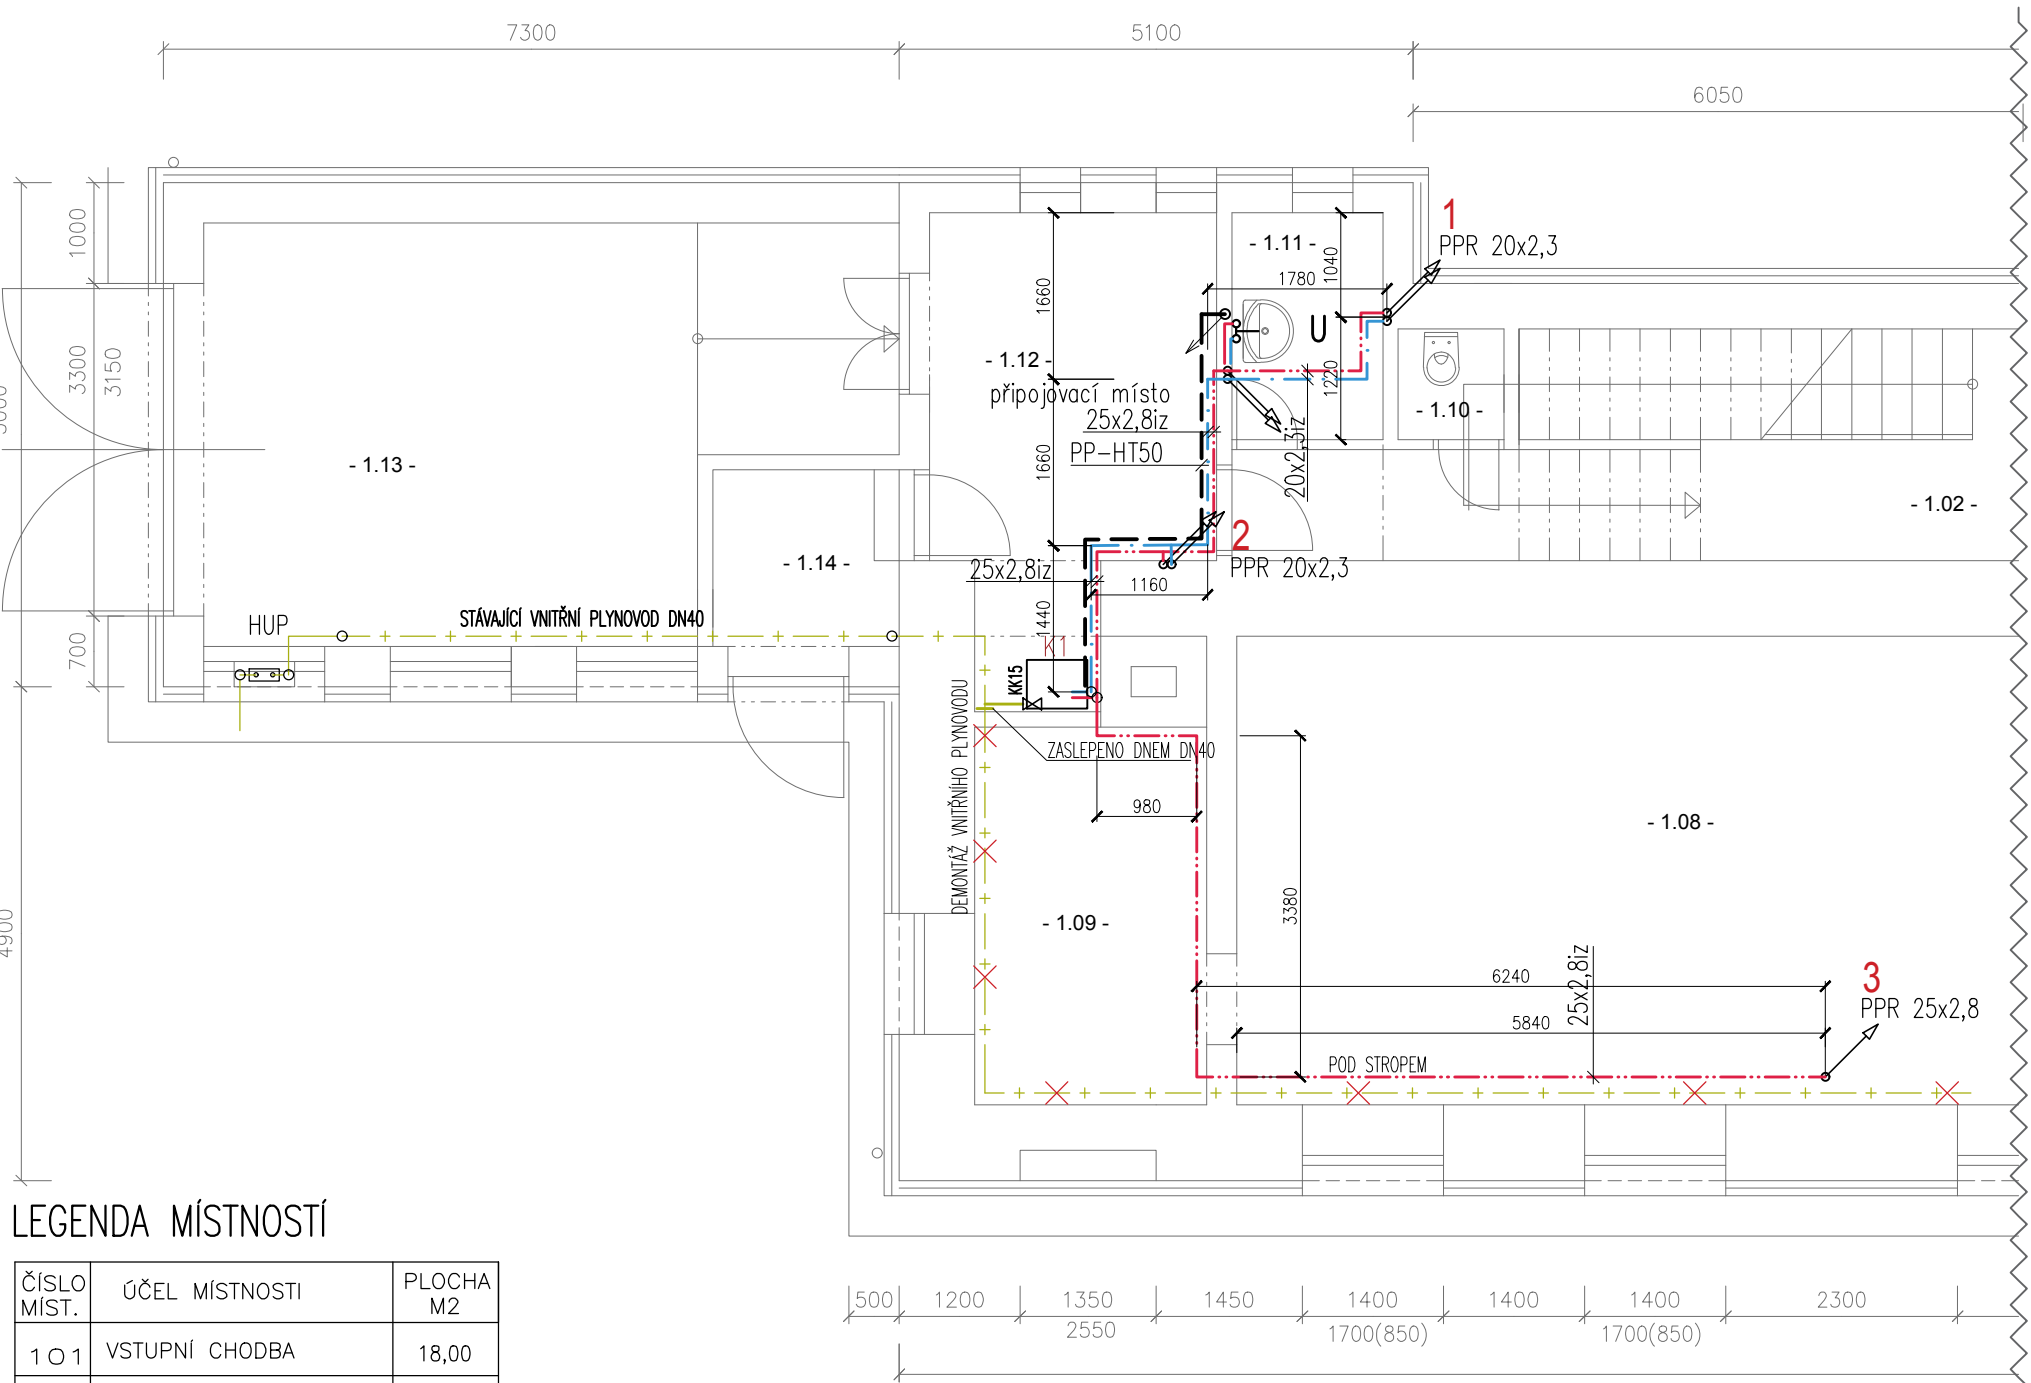


LEGENDA MÍSTNOSTÍ

ČÍSLO MÍST.	ÚČEL MÍSTNOSTI	PLOCHA M2
1 0 1	VSTUPNÍ CHODBA	18,00
1 0 2	HALA SE SCHODIŠTĚM	20,80
1 0 3	SEKRETARIÁT	25,20
1 0 4	STAROSTA	26,00
1 0 5	SKLAD	8,50
1 0 6	ZÁZEMÍ	15,00
1 0 7	KLUBOVNA	23,30
1 0 8	KNIOVNA	44,60
1 0 9	ARCHIV	8,60
1 1 0	WC	1,20
1 1 1	SKLAD	3,40
1 1 2	DÍLNA	11,70
1 1 3	GARÁŽ	25,20
1 1 4	ZÁDVEŮÍ	3,20

LEGENDA

- SV – STUDENÁ VODA – PPR–RCT
- TV – TEPLÁ VODA – PPR–RCT
- ODPADNÍ POTRUBÍ PP, SPOJOVÁNÍ POMOCÍ NÁSUVNÝCH HRDEL TĚSNĚNÝCH ELASTOMEROVÝM KROUŽKEM
- STÁVAJÍCÍ ROZVOD ZP – OCEL
- RUŠENÝ ROZVOD PLYNU – OCEL
- NAVRŽENÉ ROZVODY ZP

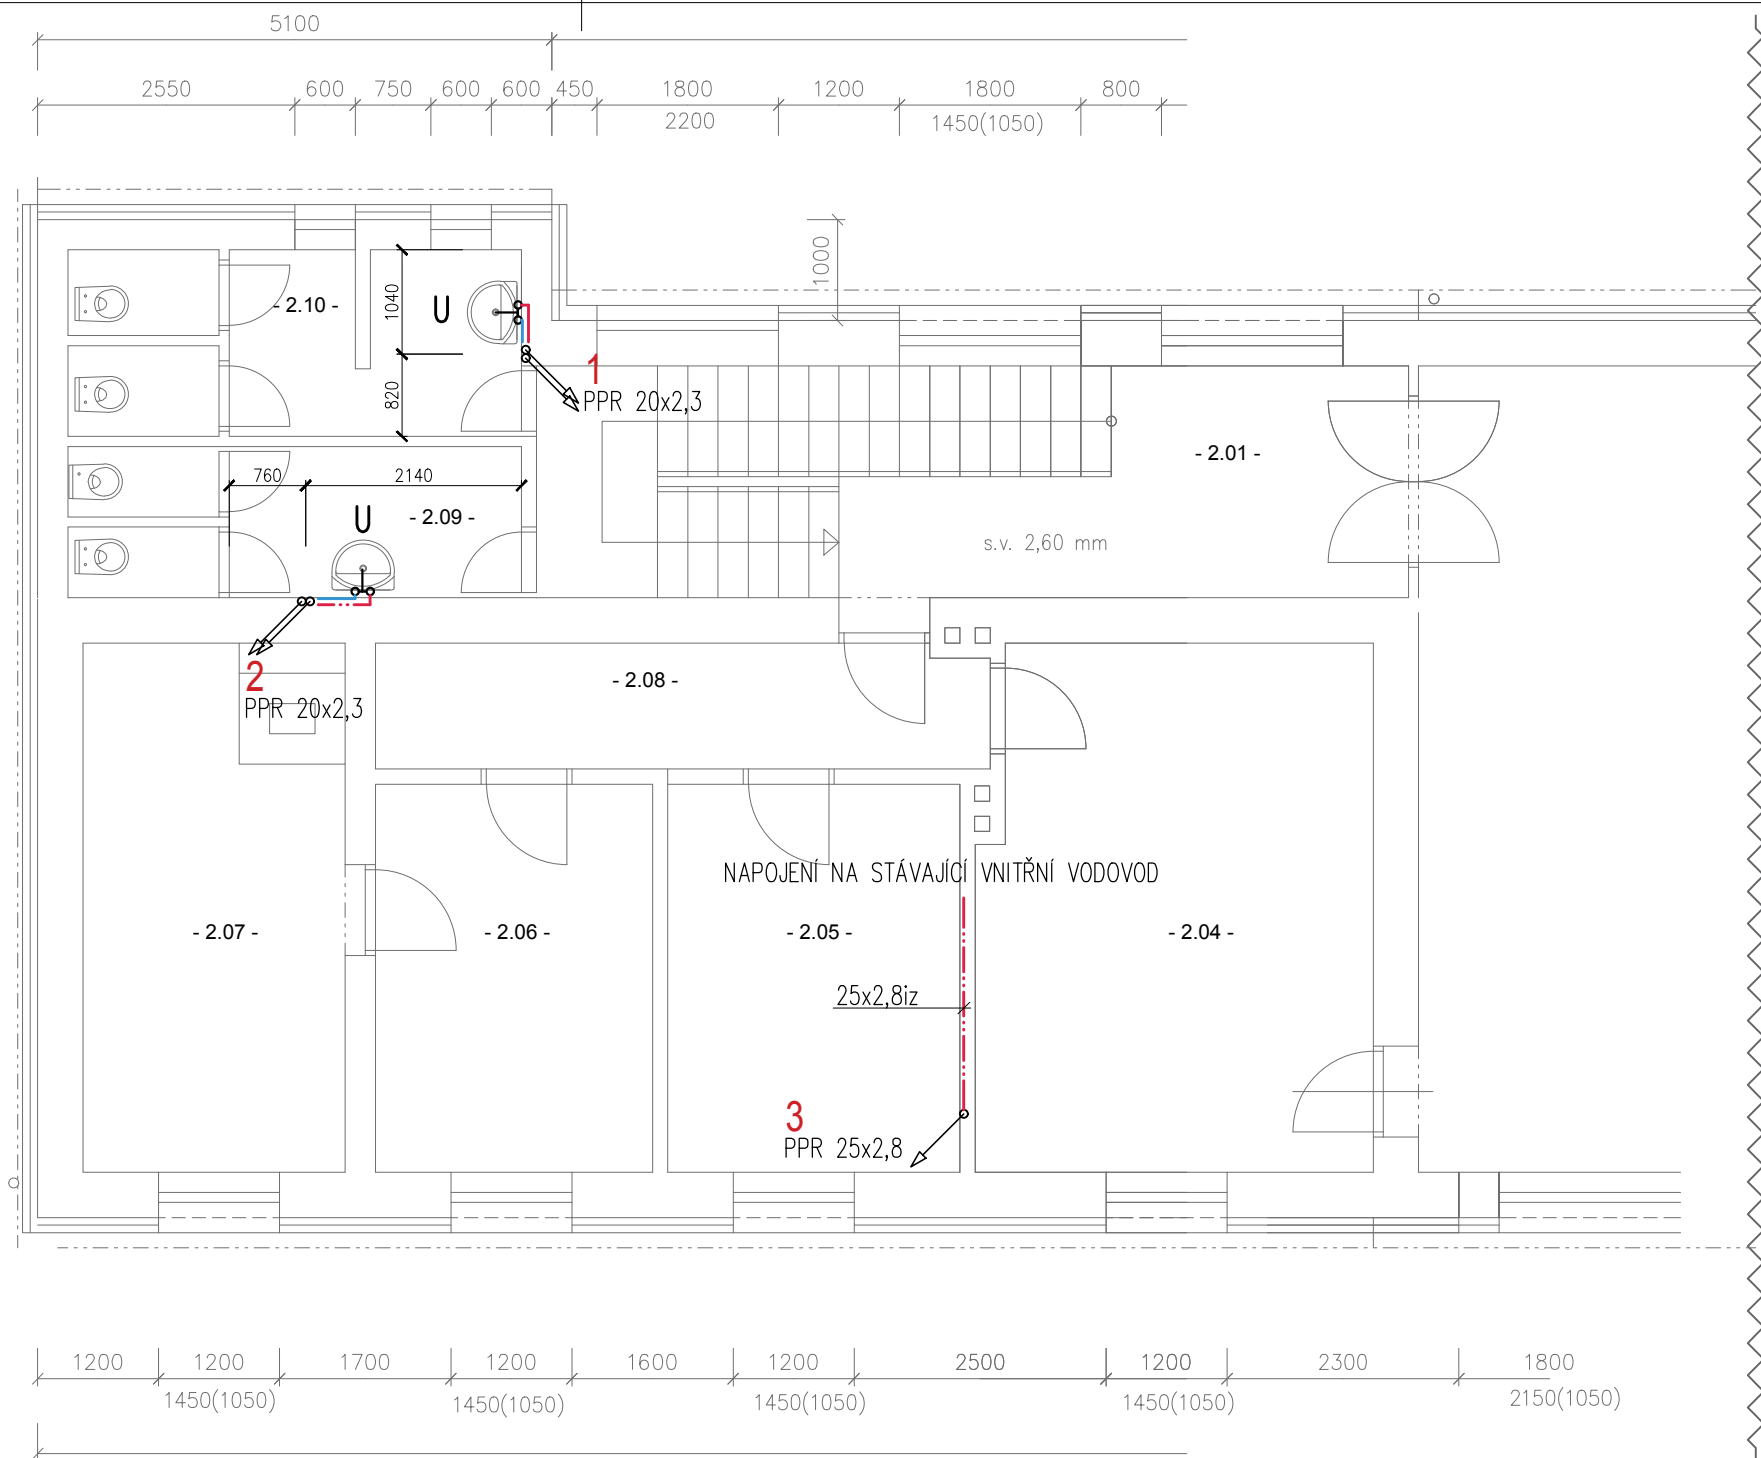

NAVRHOVAL:	VYPRACOVAL:	KONTRLOVAL:	PASSIVE ARCHITECTURE Přemysla Otakara II. 2476, Uherský Brod 688 01 tel.: +420 774 951 722, mail: belak@passarch.cz PassiveArchitecture s.r.o. IČ: 04533127
ING. MARTIN BĚŤÁK	ING. MARTIN BĚŤÁK	ING. VOJTĚCH PEKAŘ	
INVESTOR: Obecní úřad Javorník, Javorník 207, 696 74 Velká nad Veličkou, IČ: 00488488			JMÉNO SOUBORU:
NÁZEV AKCE:			MÍSTO STAVBY:
ÚSPORY ENERGIÍ OBECNÍHO ÚŘADU			POČET A4:
Javorník 207, Velká nad Veličkou			STUPEŇ:
na parcele č. 359, k.ú. Javorník nad Veličkou			DATUM:
ZDRAVOTECHNIKA			MĚŘÍTKO:
NÁZEV VÝKRESU:			ČÍSLO VÝKRESU:
VNITŘNÍ VODOVOD, KANALIZACE A ROZVOD PLYNU			1:75 D.1.4.1.4