

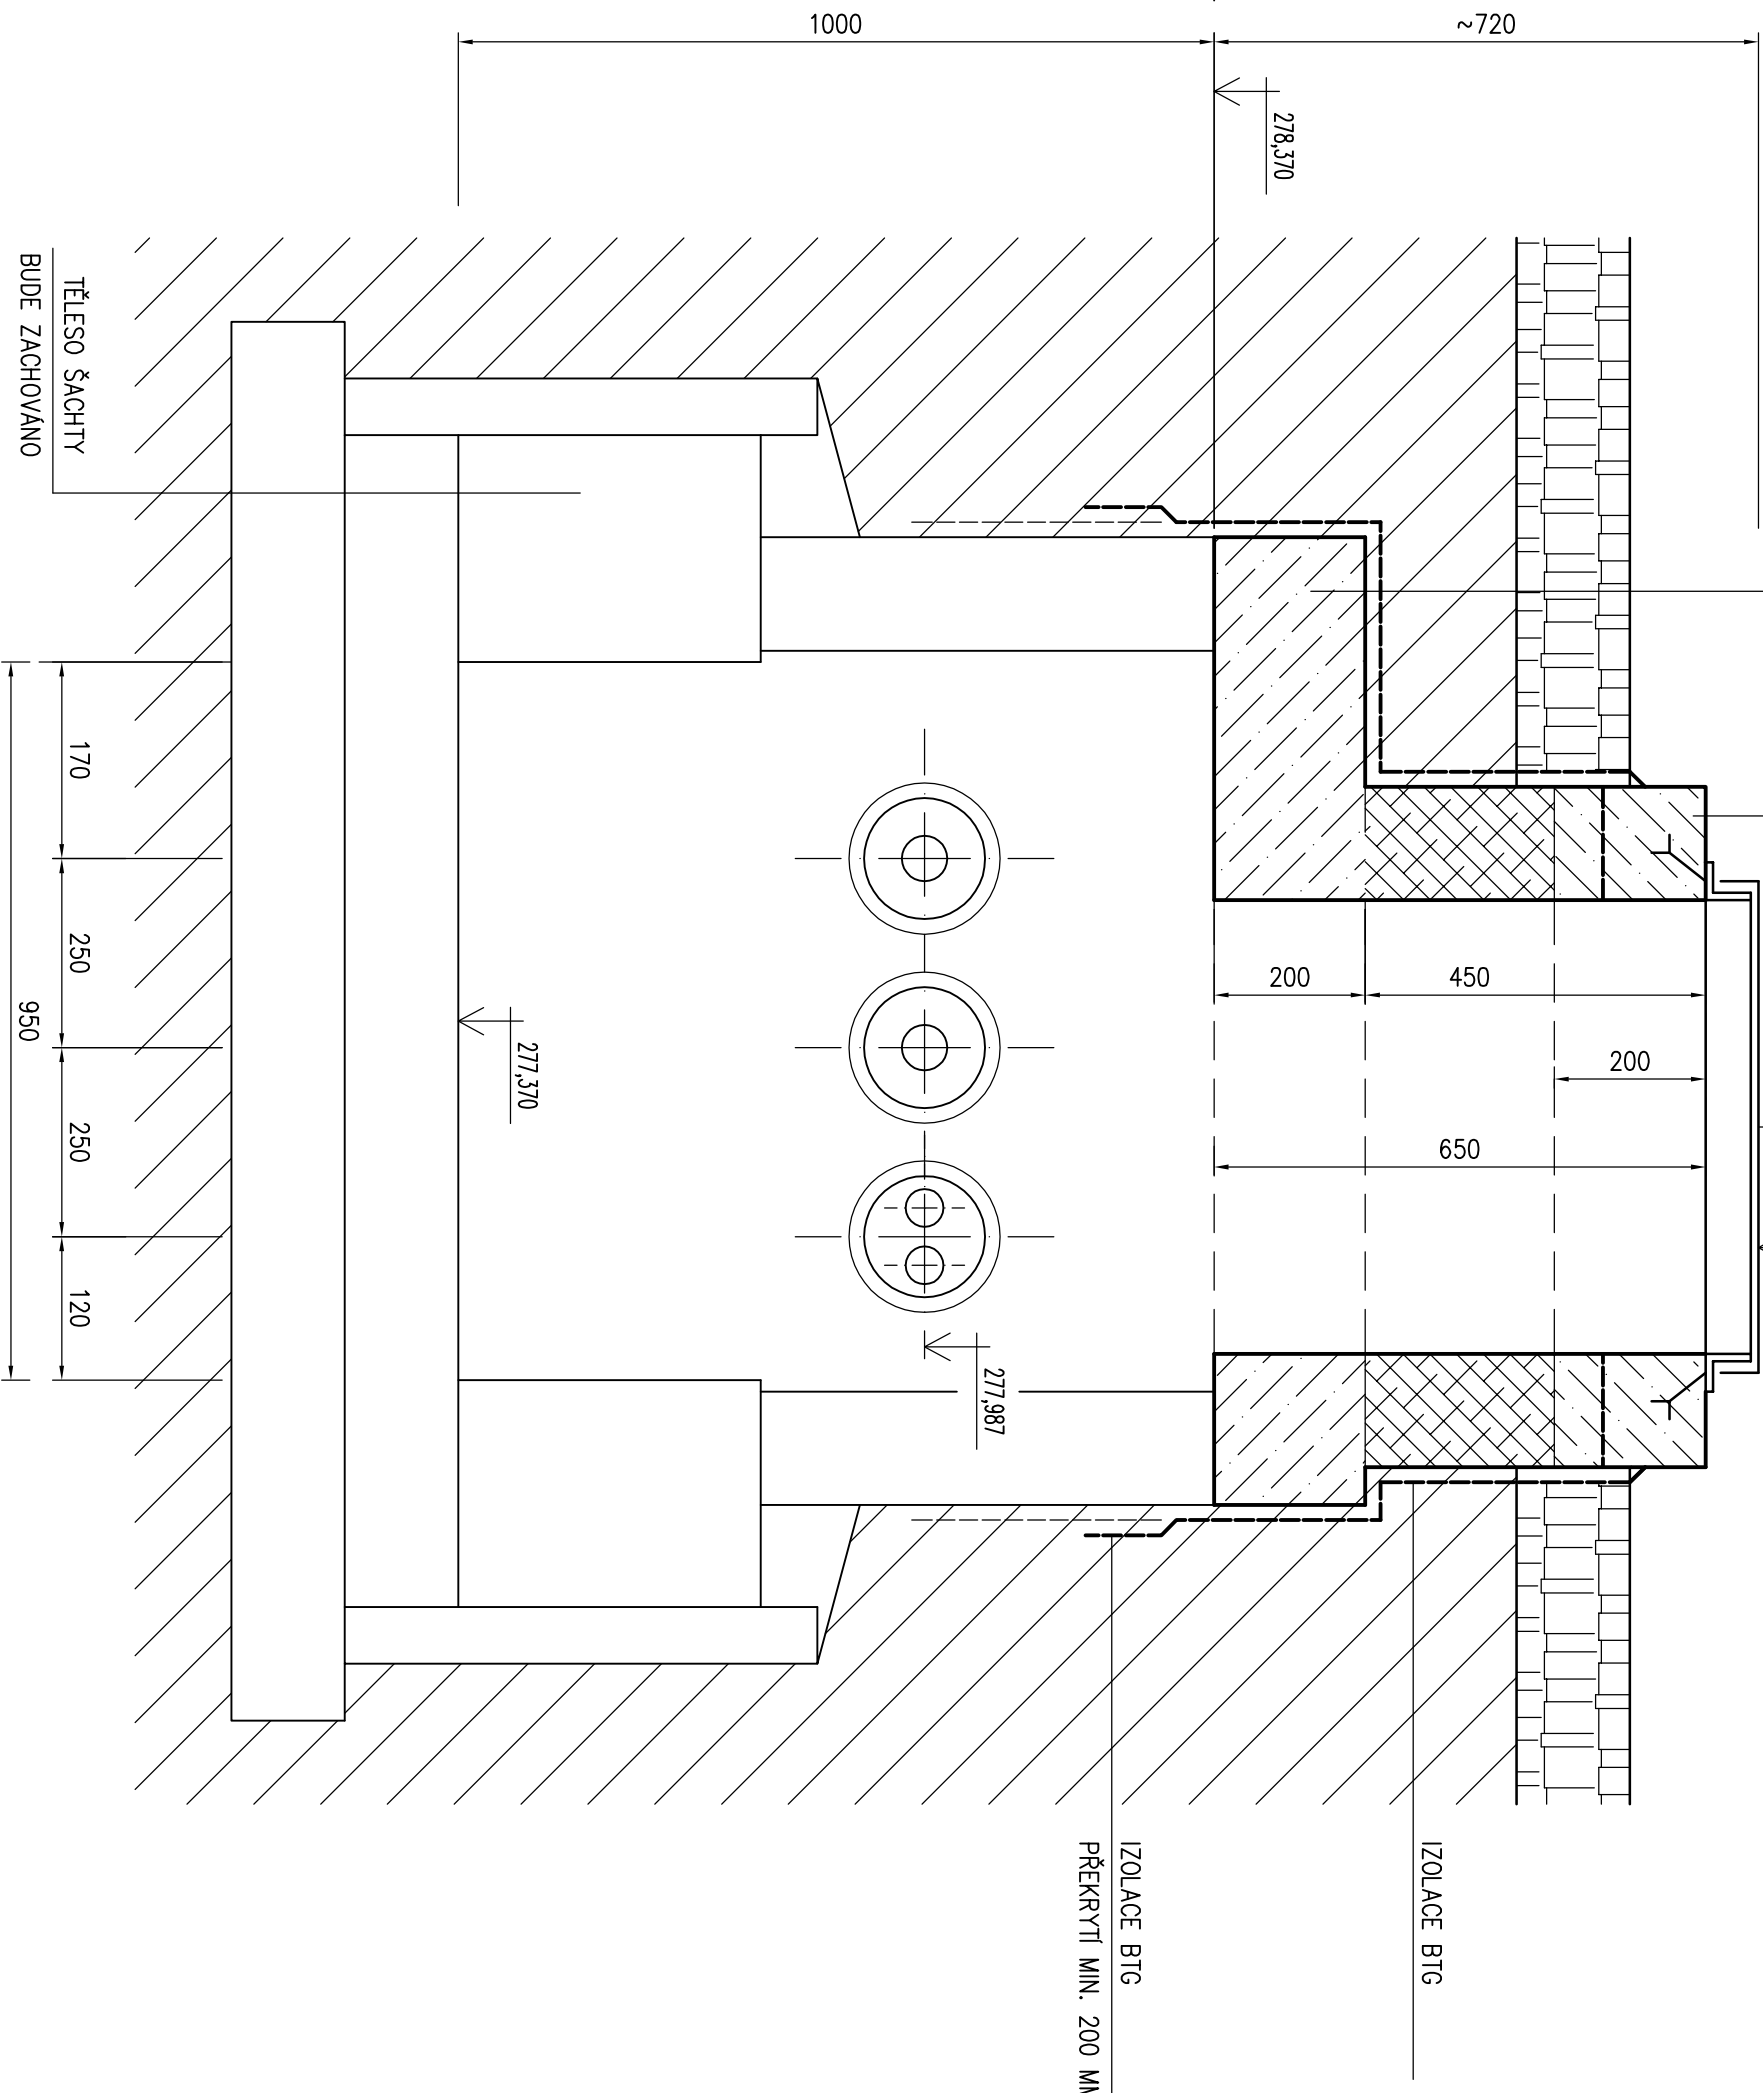
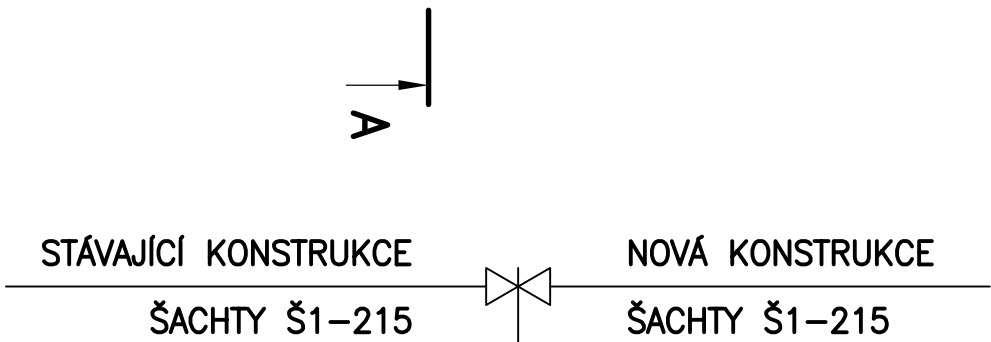


ŠACHTA Š1–215
PŮDORYS

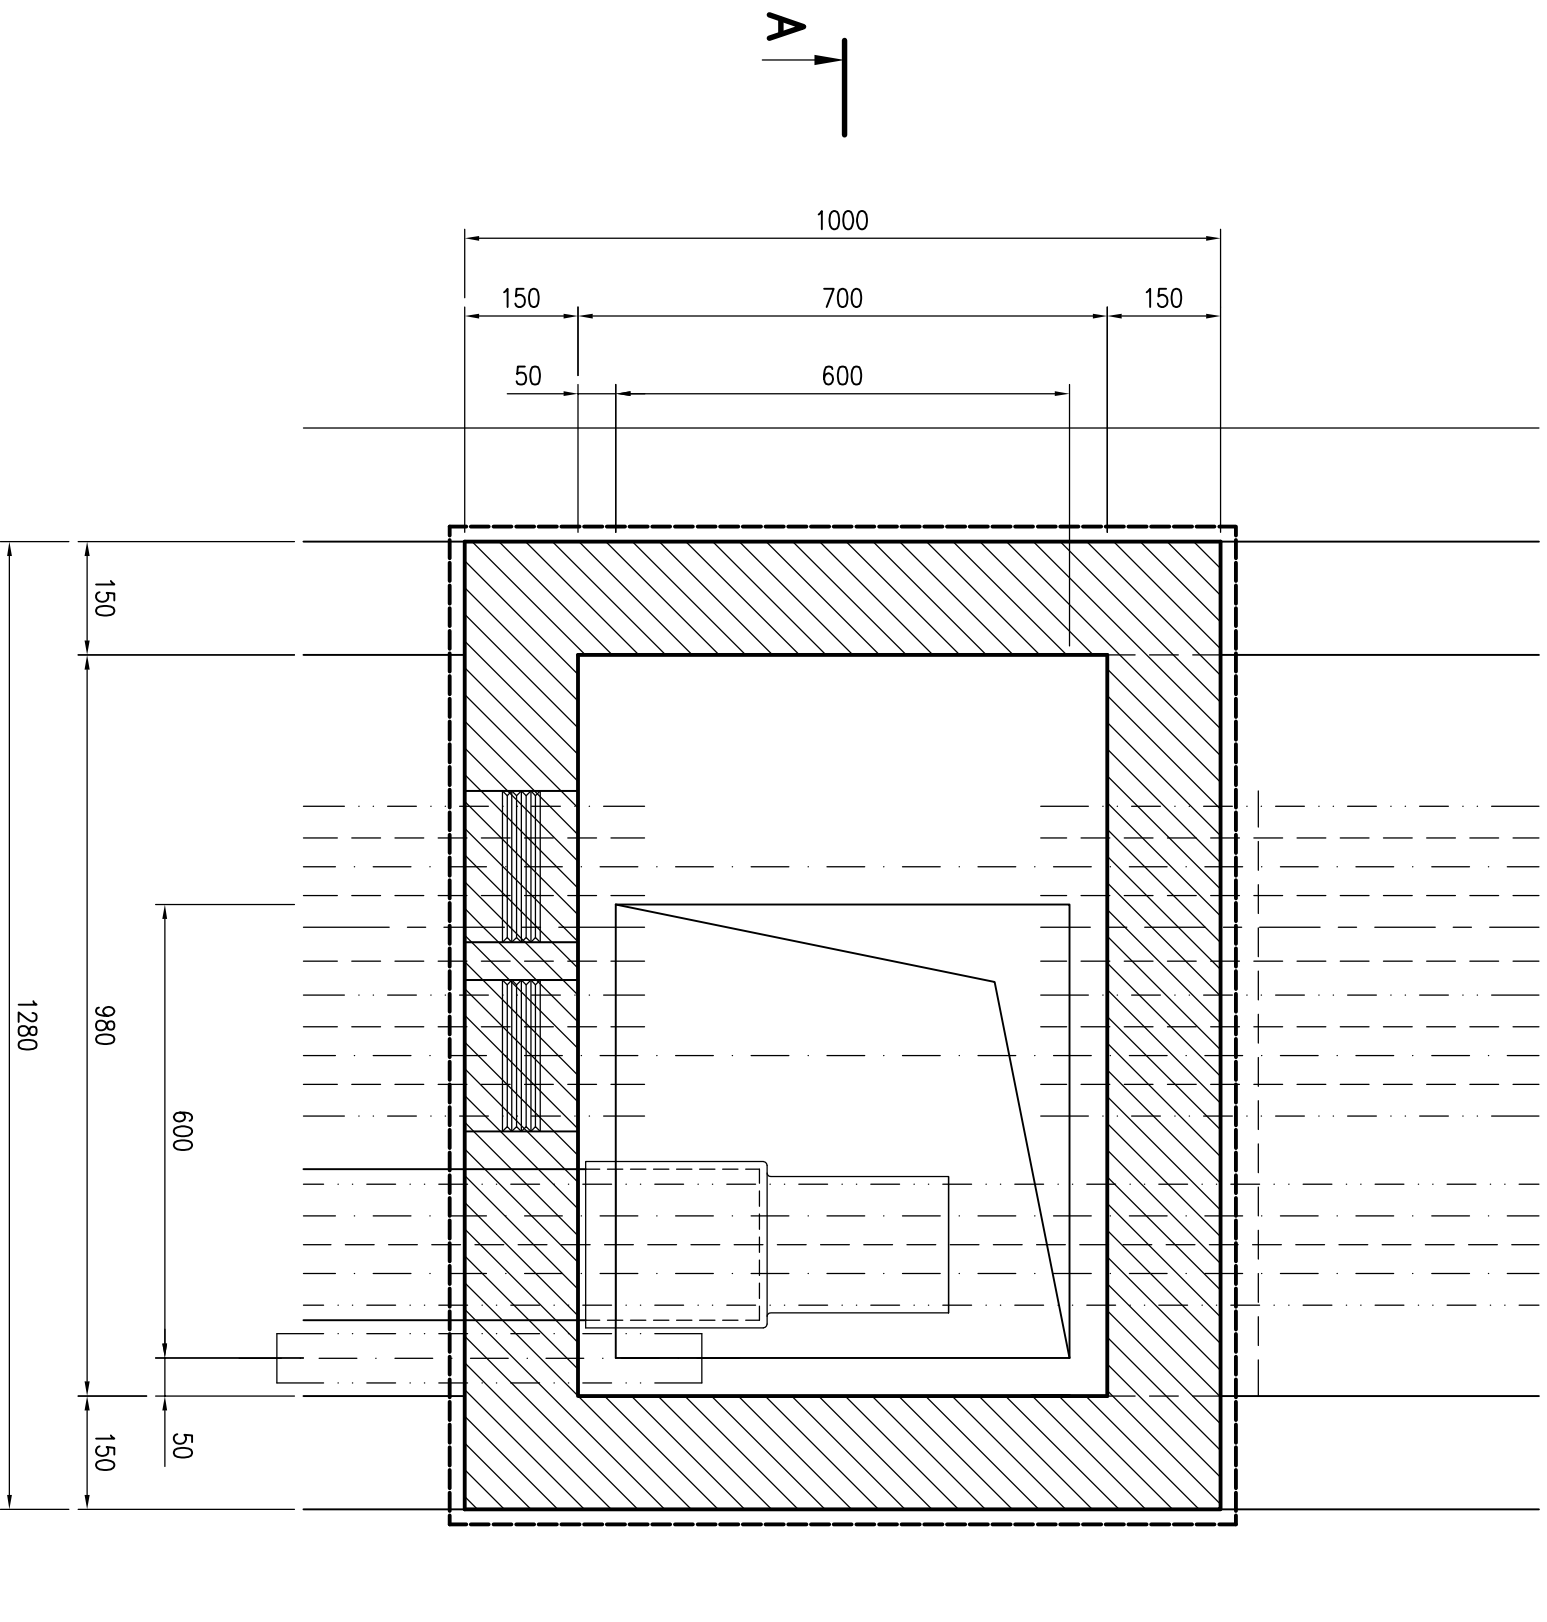


ŠACHTA Š1–215
ŘEZ A – A

PROSTUP STĚNOU
PŘIPOJOVACÍ TRUBKA 2xÚT
M 1:10

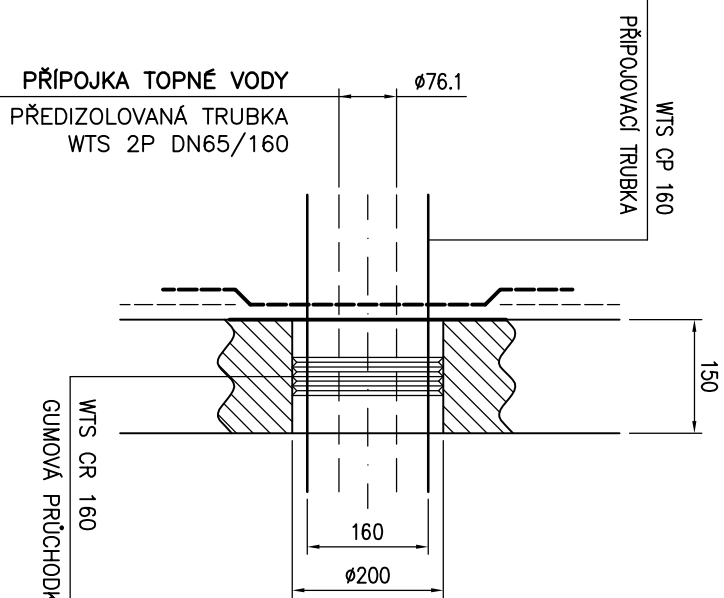

PROSTUP STĚNOU
PŘIPOJOVACÍ TRUBKA TV+C
M 1:10

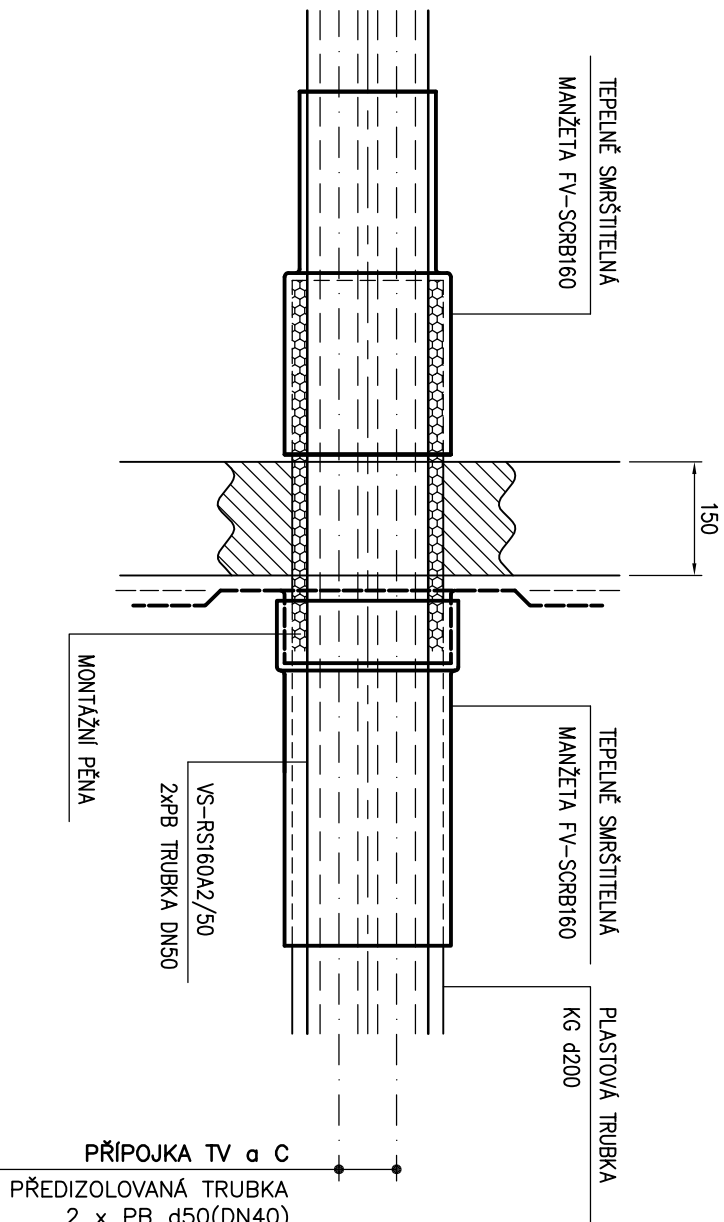

Legenda :

P1

PLASTOVÝ POKLOP ČTYREROVÝ
STUJNICKÝ POKLOP BEZ VENTILAČNÍ HLAVICE
MATERIÁL: KOMPOZITNÍ MATERIÁL VYTVDZENÝ SKELNÝM VLÁKNEM
ROZMĚR 600 x 600 MM, TŘÍDA ZATÍŽENÍ C250

K

KOMINEK, ŽELEZOBETONOVÁ KONSTRUKCE

S

STŘOPNÍ ŽELEZOBETONOVÁ KONSTRUKCE

ZODPOVĚDNÝ PROJEKTANT		ING. VÁCLAV REMUTA		Ing. VÁCLAV REMUTA	
VYPRACOVAN		ING. VÁCLAV REMUTA		PRUBEŽNÁ 3372	
KRAJ: ÚSTECKÝ		OBEČ: MOST		434 01 MOST	
INVESTOR: SEVEROČESKÁ TEPLÁRENSKÁ, a.s., TEPLÁRENSKÁ 2, KOMOŘANY		IC: 63756617 DIČ: CZ6812161521		10-2020-519	
AKCE		REKONSTRUKCE TOPNÉHO KANÁLU		PD PRO	
Z VS 21a – ÚT a TV (MEZI BLOKY 214 a 215)		STUPEŇ: PROVADĚNÍ STAVBY		MĚŘITKO: 1 : 10	
D.1 DOKUMENTACE STAVEBNÍHO OBJEKTU		ČÍSLO ZAKÁZKY: 10-2020-519		ČÍSLO VÝKRESU: 519.D.1-A2-04	
OBSAH VÝKRES		ÚPRAVY STÁVAJÍCÍ ŠACHTY Š1–215			