



VOLNÝ TERÉN – TRAVNATÉ OKOLNÍ PLOCHY

VEDENÍ POTRUBÍ V PÍSKOVÉM LOŽI V TĚLESE TK

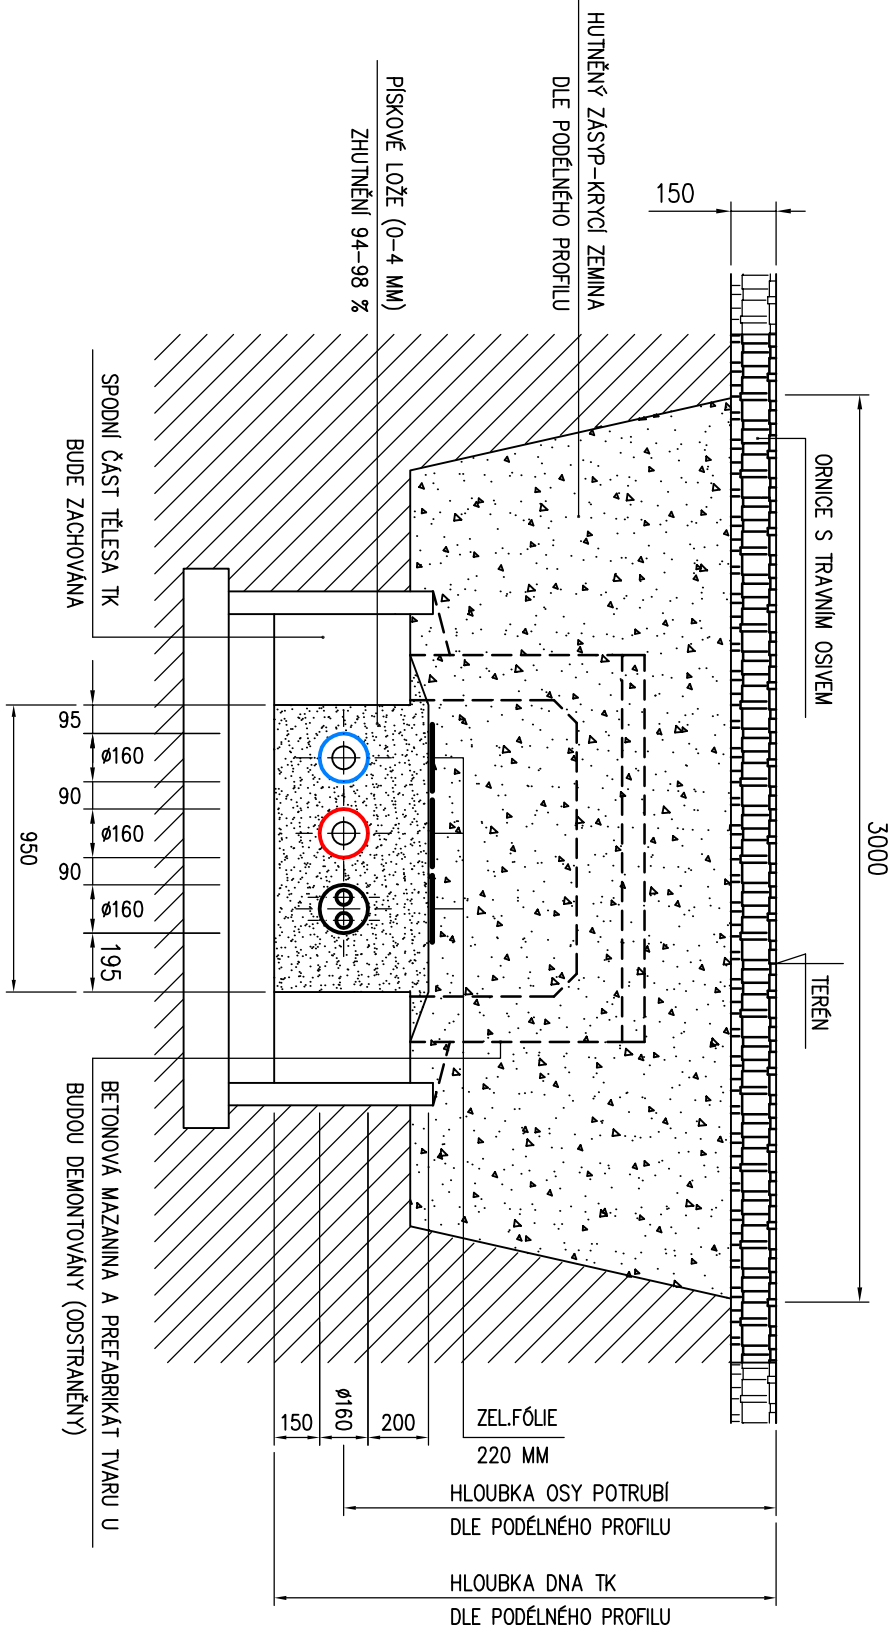


VOLNÝ TERÉN – TRAVNATÉ OKOLNÍ PLOCHY

VEDENÍ POTRUBÍ V PÍSKOVÉM LOŽI NAD TĚLESEM TK

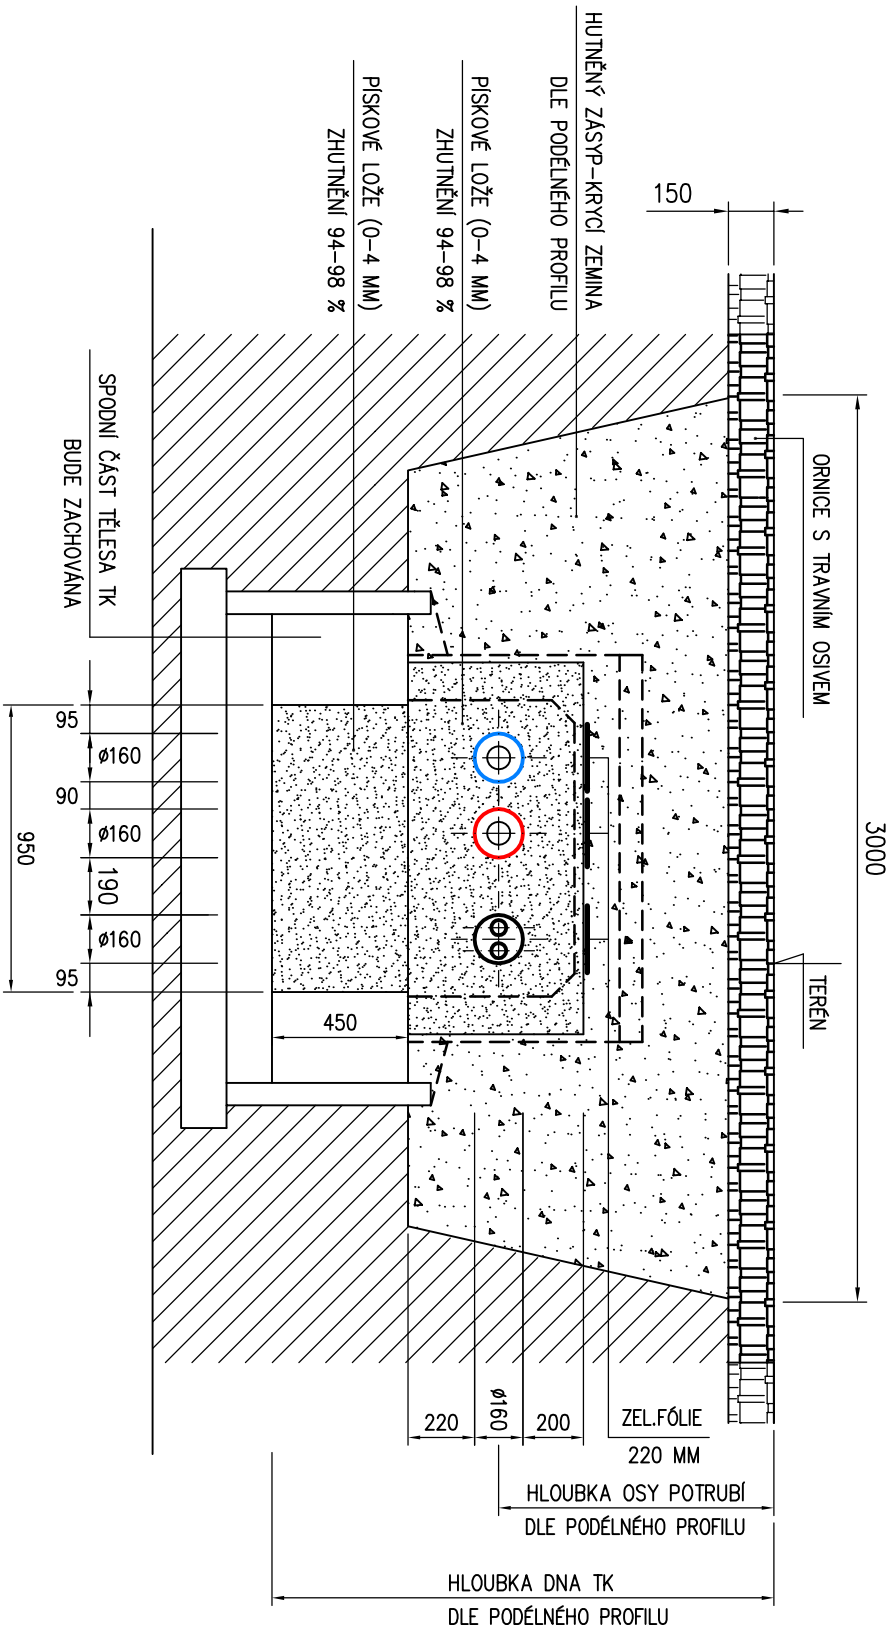


VOLNÝ TERÉN – TRAVNATÉ OKOLNÍ PLOCHY

VEDENÍ POTRUBÍ V TĚLESE TK

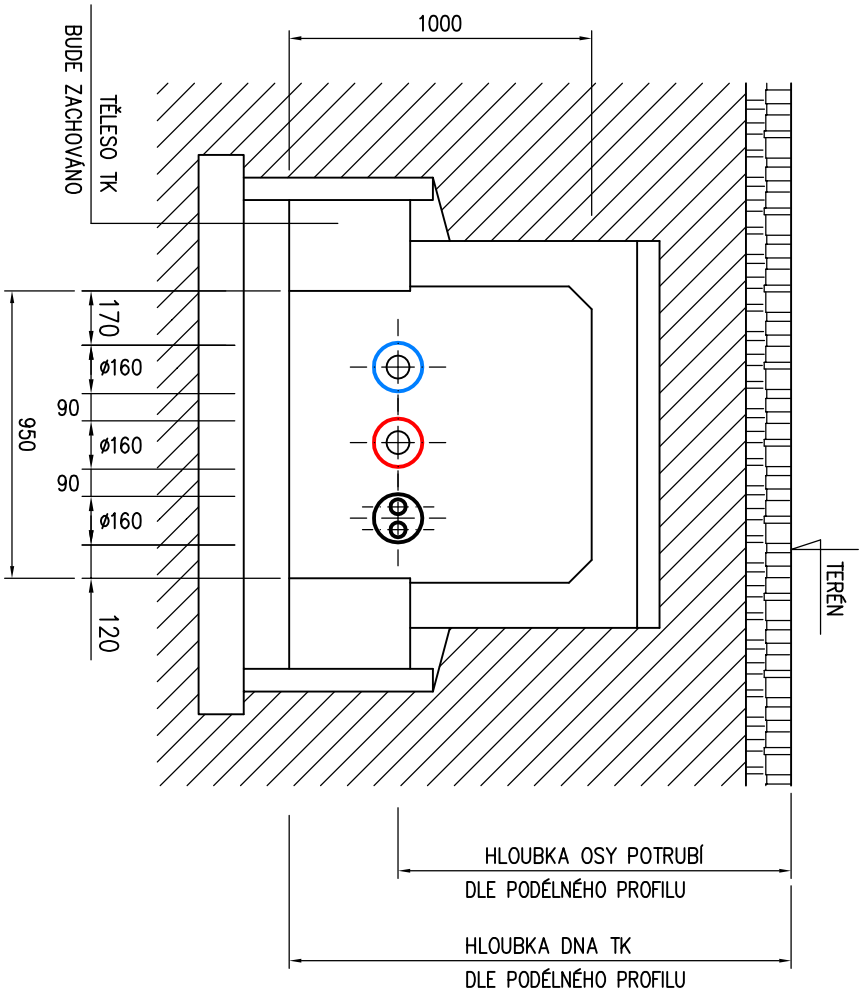

BOURANÁ ČÁST TK

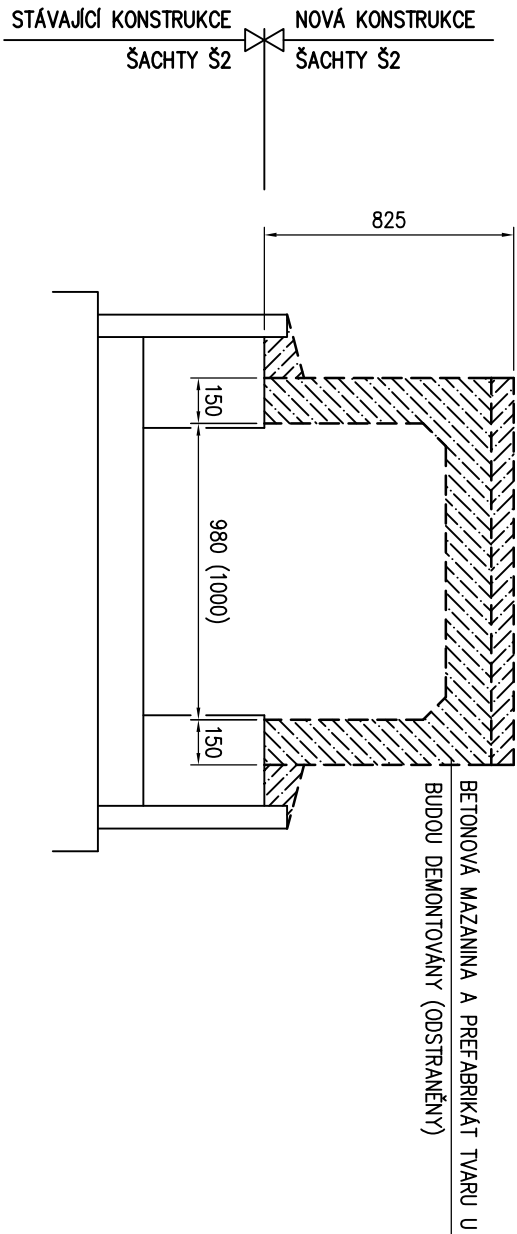

ZODPOVĚDNÝ PROJEKTANT		ING. VACLAV REMUTA	
VYPRACOVAL		ING. VACLAV REMUTA	
KRAJ: ÚSTECKÝ		OBEČ: MOST	
INVESTOR: SEVEROČESKÁ TEPLÁRENSKÁ, a.s., TEPLÁRENSKÁ 2, KOMOŘANY		IČ: 63756617 DIČ: CZ6812161521	
AKCE		FORMÁT: 2A4 DATUM: 10/2020	
REKONSTRUKCE TOPNÉHO KANÁLU		STUPEŇ: PD PRO	
Z VS 21a – ÚT a TV (MEZI BLOKY 214 a 215)		PROVADĚNÍ STAVBY	
D.1 DOKUMENTACE STAVEBNÍHO OBJEKTU		ČÍSLO ZAKÁZKY: 10-2020-519	
OBSAH VÝKRES		MĚŘÍTKO: 1 : 25	
VZOROVÉ ŘEZY		ČÍSLO VÝKRESU: 519.D.1-A3-06	