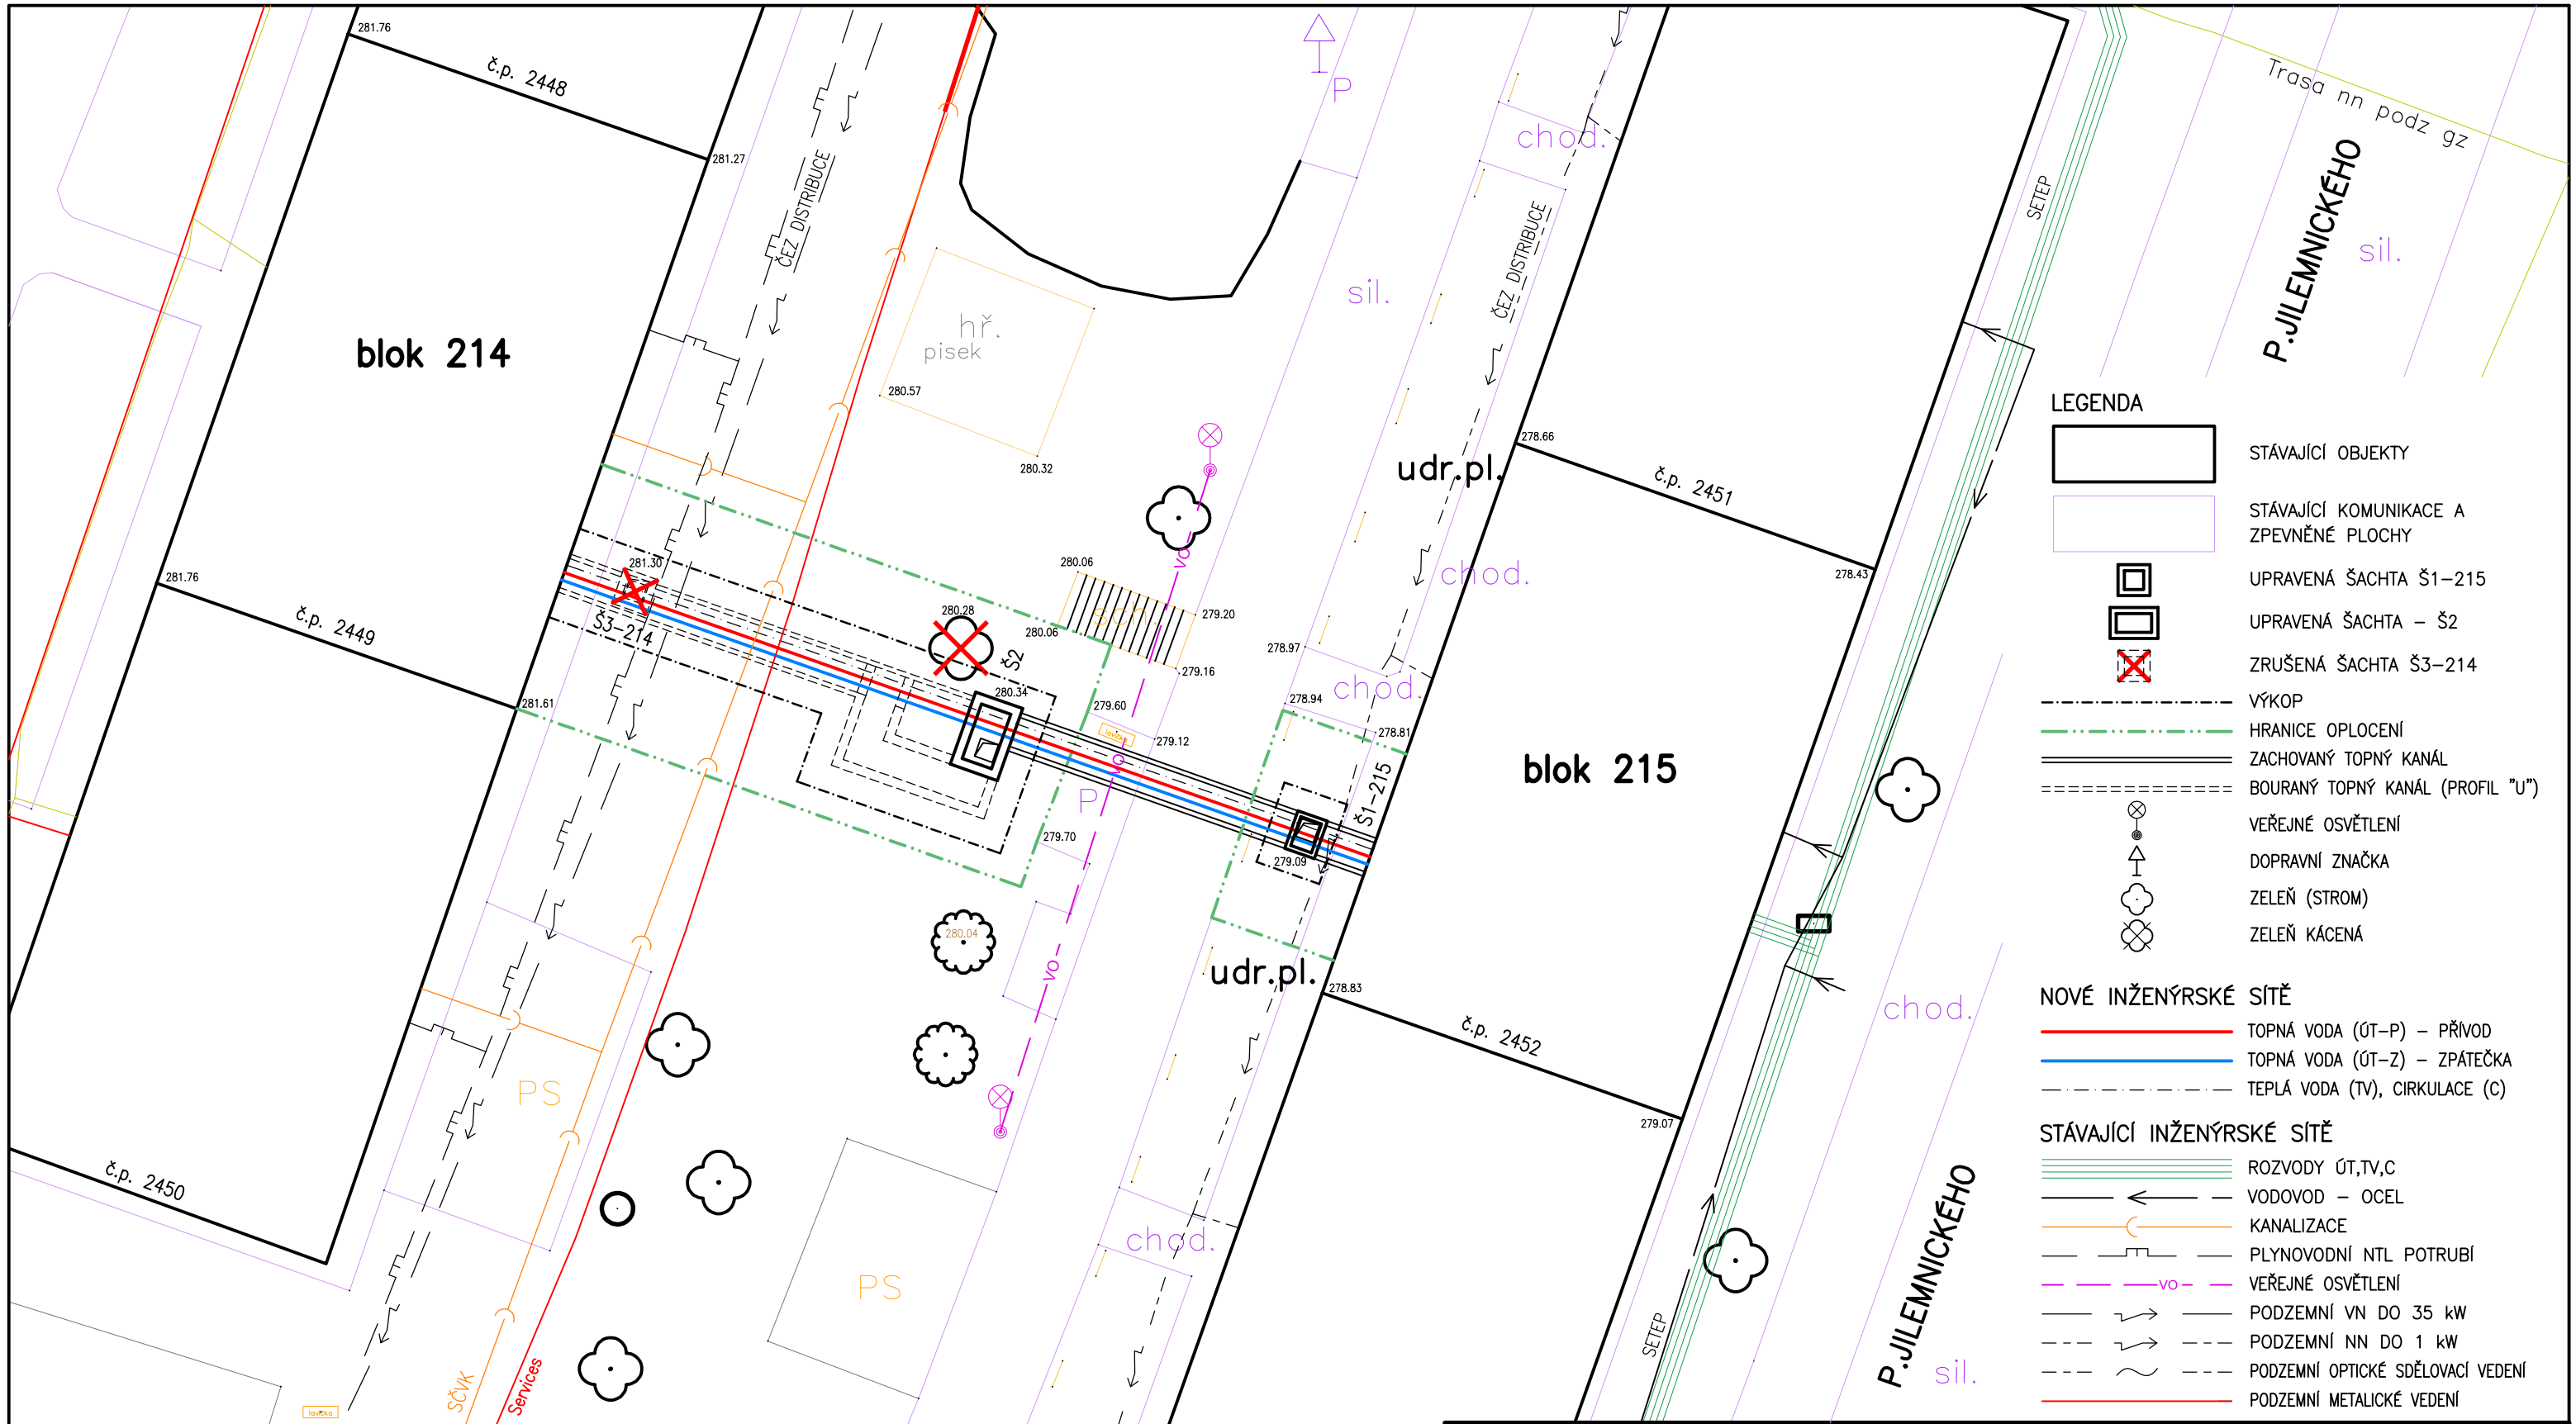

ZODPOVĚDNÝ PROJEKTANT	ING. VÁCLAV REMUTA	
VYPRACOVAL	ING. VÁCLAV REMUTA	
KRAJ: ÚSTECKÝ	OBEC: MOST	
INVESTOR: SEVEROČESKÁ TEPLÁRENSKÁ, a.s., TEPLÁRENSKÁ 2, KOMOŘANY		

Ing. VÁCLAV REMUTA
PRŮBĚŽNÁ 3372
434 01 MOST
IČ: 63756617 DIČ: CZ6812161521

AKCE

REKONSTRUKCE TOPNÉHO KANÁLU
Z VS 21a – ÚT a TV (MEZI BLOKY 214 a 215)
D.2.1 – TECHNOLOGICKÁ ČÁST, ROZVODY ÚT

FORMÁT: 2A4	DATUM: 10/2020
STUPEŇ: **PD PRO PROVÁDĚNÍ STAVBY**	
ČÍSLO ZAKÁZKY: **10–2020–519**	

OBSAH VÝKRES

CELKOVÁ SITUACE

MĚŘÍTKO: **1 : 200**	ČÍSLO VÝKRESU: **519.D.2.1–A3–01**