OKRES – KATASTR	MOST [567027], KATASTRÁLNÍ ÚZEMÍ MOST II [699594]												
DRUH POVRCHU	STROJOVNA BLOK 215	CHODNÍK	TRÁVNÍK	KOMUNIKACE	BETON	TRÁVNÍK						CH.	STROJOVNA BLOK 214
ČÍSLOVÁNÍ A VZDÁLENOST	č.p. 2452		Š1–215			Š2				Š3–214			č.p. 2449
	13,164					0,7	14,922						
STANIČENÍ BODŮ	0,00					13,16	13,86						28,766

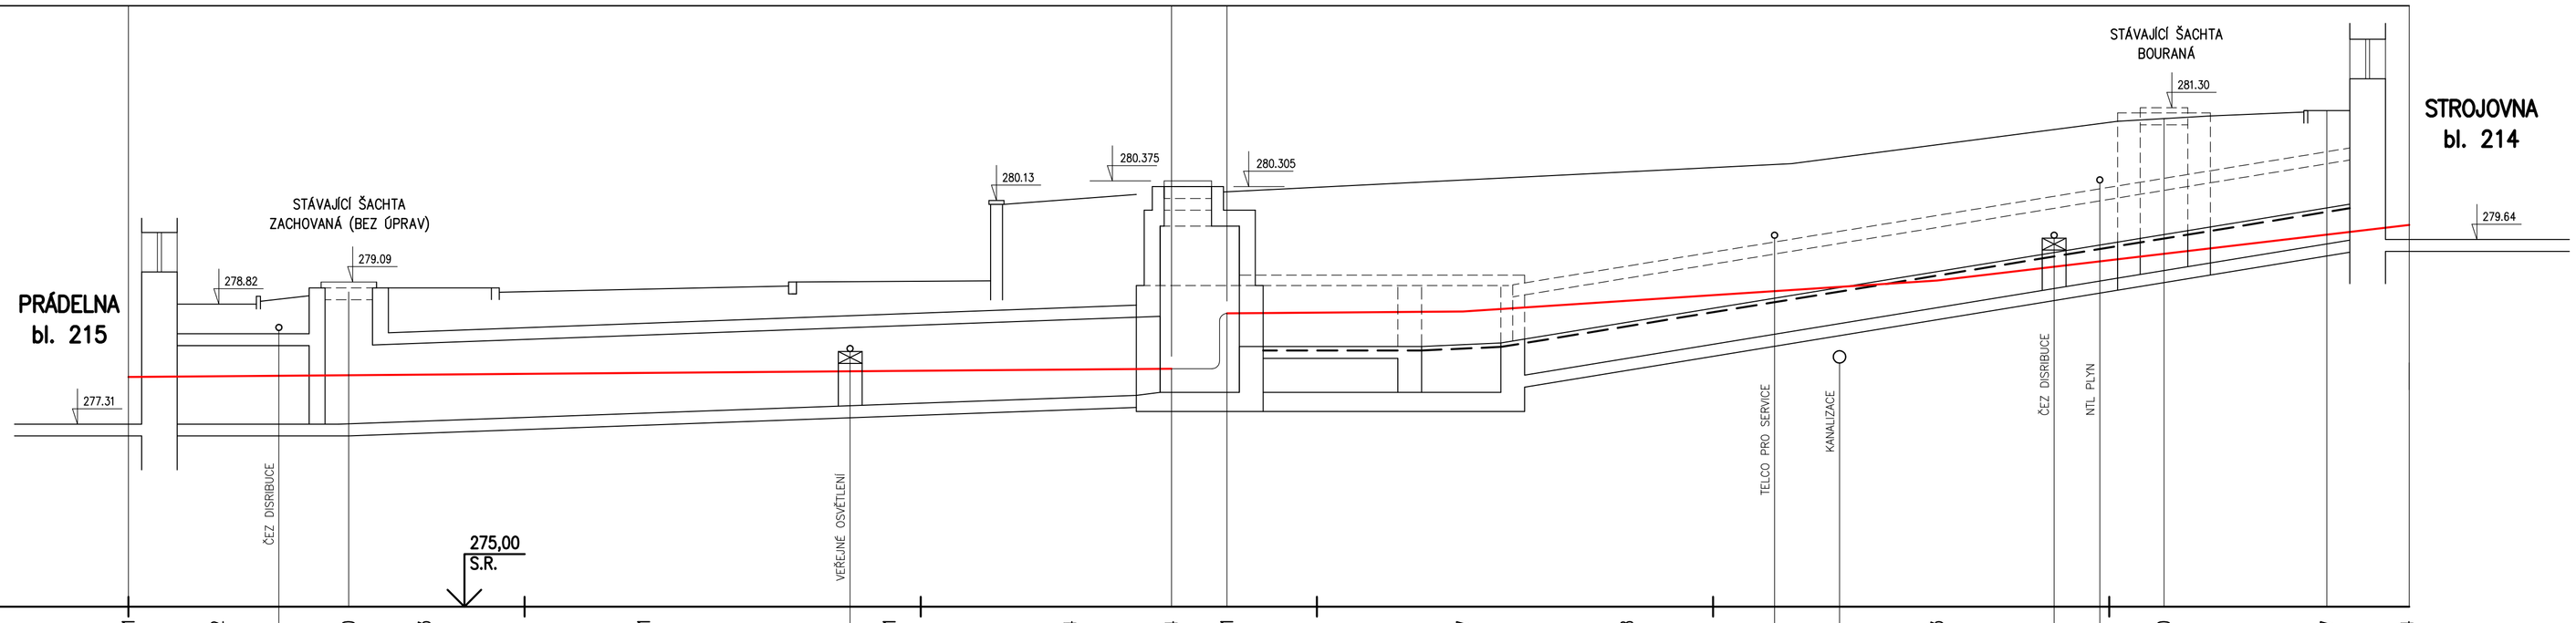

SROVNÁVACÍ ROVINA																									
KÓTA STÁVAJÍCÍHO TERÉNU	277.31	278.82	279.10	279.03	279.01	279.11	280.14	280.34	280.31	280.37	280.48	280.83	281.30	281.27	279.64										
STANIČENÍ V M	0			5			10			15			20			25									
ČÍSLA LOMOVÝH BODŮ																									
LEVOSTRANNÝ ÚHEL																									
KÓTA OSY POTRUBÍ	277.91	277.91	277.92	277.93	277.95	277.98	277.99	278.00	278.70	278.73	278.86	279.12	279.46	279.70	279.82										
SPÁD POTRUBÍ	0,78%								0,84%		6,51%			11,79%											
SVĚTLOST POTRUBÍ	HORKOVODNÍ PŘÍPOJKA 2xDN65/160																								
HLOUBKA VÝKOPU								1.50	1.95	1.95	1.89	1.60	1.46	1.22											
TYP KANÁLU, PATKY	PODZEMNÍ VEDENÍ V TOPNÉM KOLEKTORU									PODZEMNÍ BEZKANÁLOVÉ VEDENÍ															
TYP PAŽENÍ																									

LEGENDA

- OSA POTRUBÍ
- HLOUBKA VÝKOPU
- BOURANÁ ČÁST TK (PREFABRIKÁT TVARU U)

HLOUBKOVÉ ULOŽENÍ PŘEDIZOLOVANÉHO POTRUBÍ MŮŽE BÝT ČÁSTEČNĚ ODLIŠNÉ OD SKUTEČNOSTI. SKUTEČNÁ POLOHA BUDE UPŘESNĚNA PO ODKRYTÍ ZEMINY.

PŘED ZAPOČETÍM STAVEBNÍCH PRACÍ JE NUTNÉ ZAJISTIT VYTÝČENÍ VŠECH PODZEMNÍCH SÍTÍ JEJICH SPRÁVCI.

STÁVAJÍCÍ SÍTĚ JSOU ZAKRESLENY DLE PODKLADŮ SPRÁVCŮ. TYTO NEMUSÍ BÝT PŘESNÉ ANI ÚPLNÉ.

MAXIMÁLNÍ ÚHLOVÁ ZMĚNA PŘI SVAŘOVÁNÍ OCELOVÉHO POTRUBÍ DN65/160 VE SVARU JE 3°

VŠECHNY INŽENÝRSKÉ SÍTĚ UMÍSTĚNÉ NAD PŘEDIZOLOVANÝM POTRUBÍM JE NUTNO ŘÁDNĚ JISTIT VE VÝKOPU, ABY NEDOŠLO K JEJICH POŠKOZENÍ!!!

ZODPOVĚDNÝ PROJEKTANT	ING. VÁCLAV REMUTA		Ing. VÁCLAV REMUTA PRŮBĚŽNÁ 3372 434 01 MOST IČ: 63756617 DIČ: CZ6812161521
VYPRACOVAL	ING. VÁCLAV REMUTA		
KRAJ: ÚSTECKÝ	OBEC: MOST		
INVESTOR: SEVEROČESKÁ TEPLÁRENSKÁ, a.s., TEPLÁRENSKÁ 2, KOMOŘANY			
AKCE REKONSTRUKCE TOPNÉHO KANÁLU Z VS 21a – ÚT a TV (MEZI BLOKY 214 a 215) D.2.1 – TECHNOLOGICKÁ ČÁST, ROZVODY ÚT		FORMÁT: 6A4	DATUM: 10/2020
		STUPEŇ: PD PRO PROVÁDĚNÍ STAVBY	
		ČÍSLO ZAKÁZKY: 10–2020–519	
OBSAH VÝKRES PODÉLNÝ PROFIL		MĚŘÍTKO: 1 : 50	ČÍSLO VÝKRESU: 519.D.2.1–A1–04