



ŠACHTA Š2
ŘEZ B – B

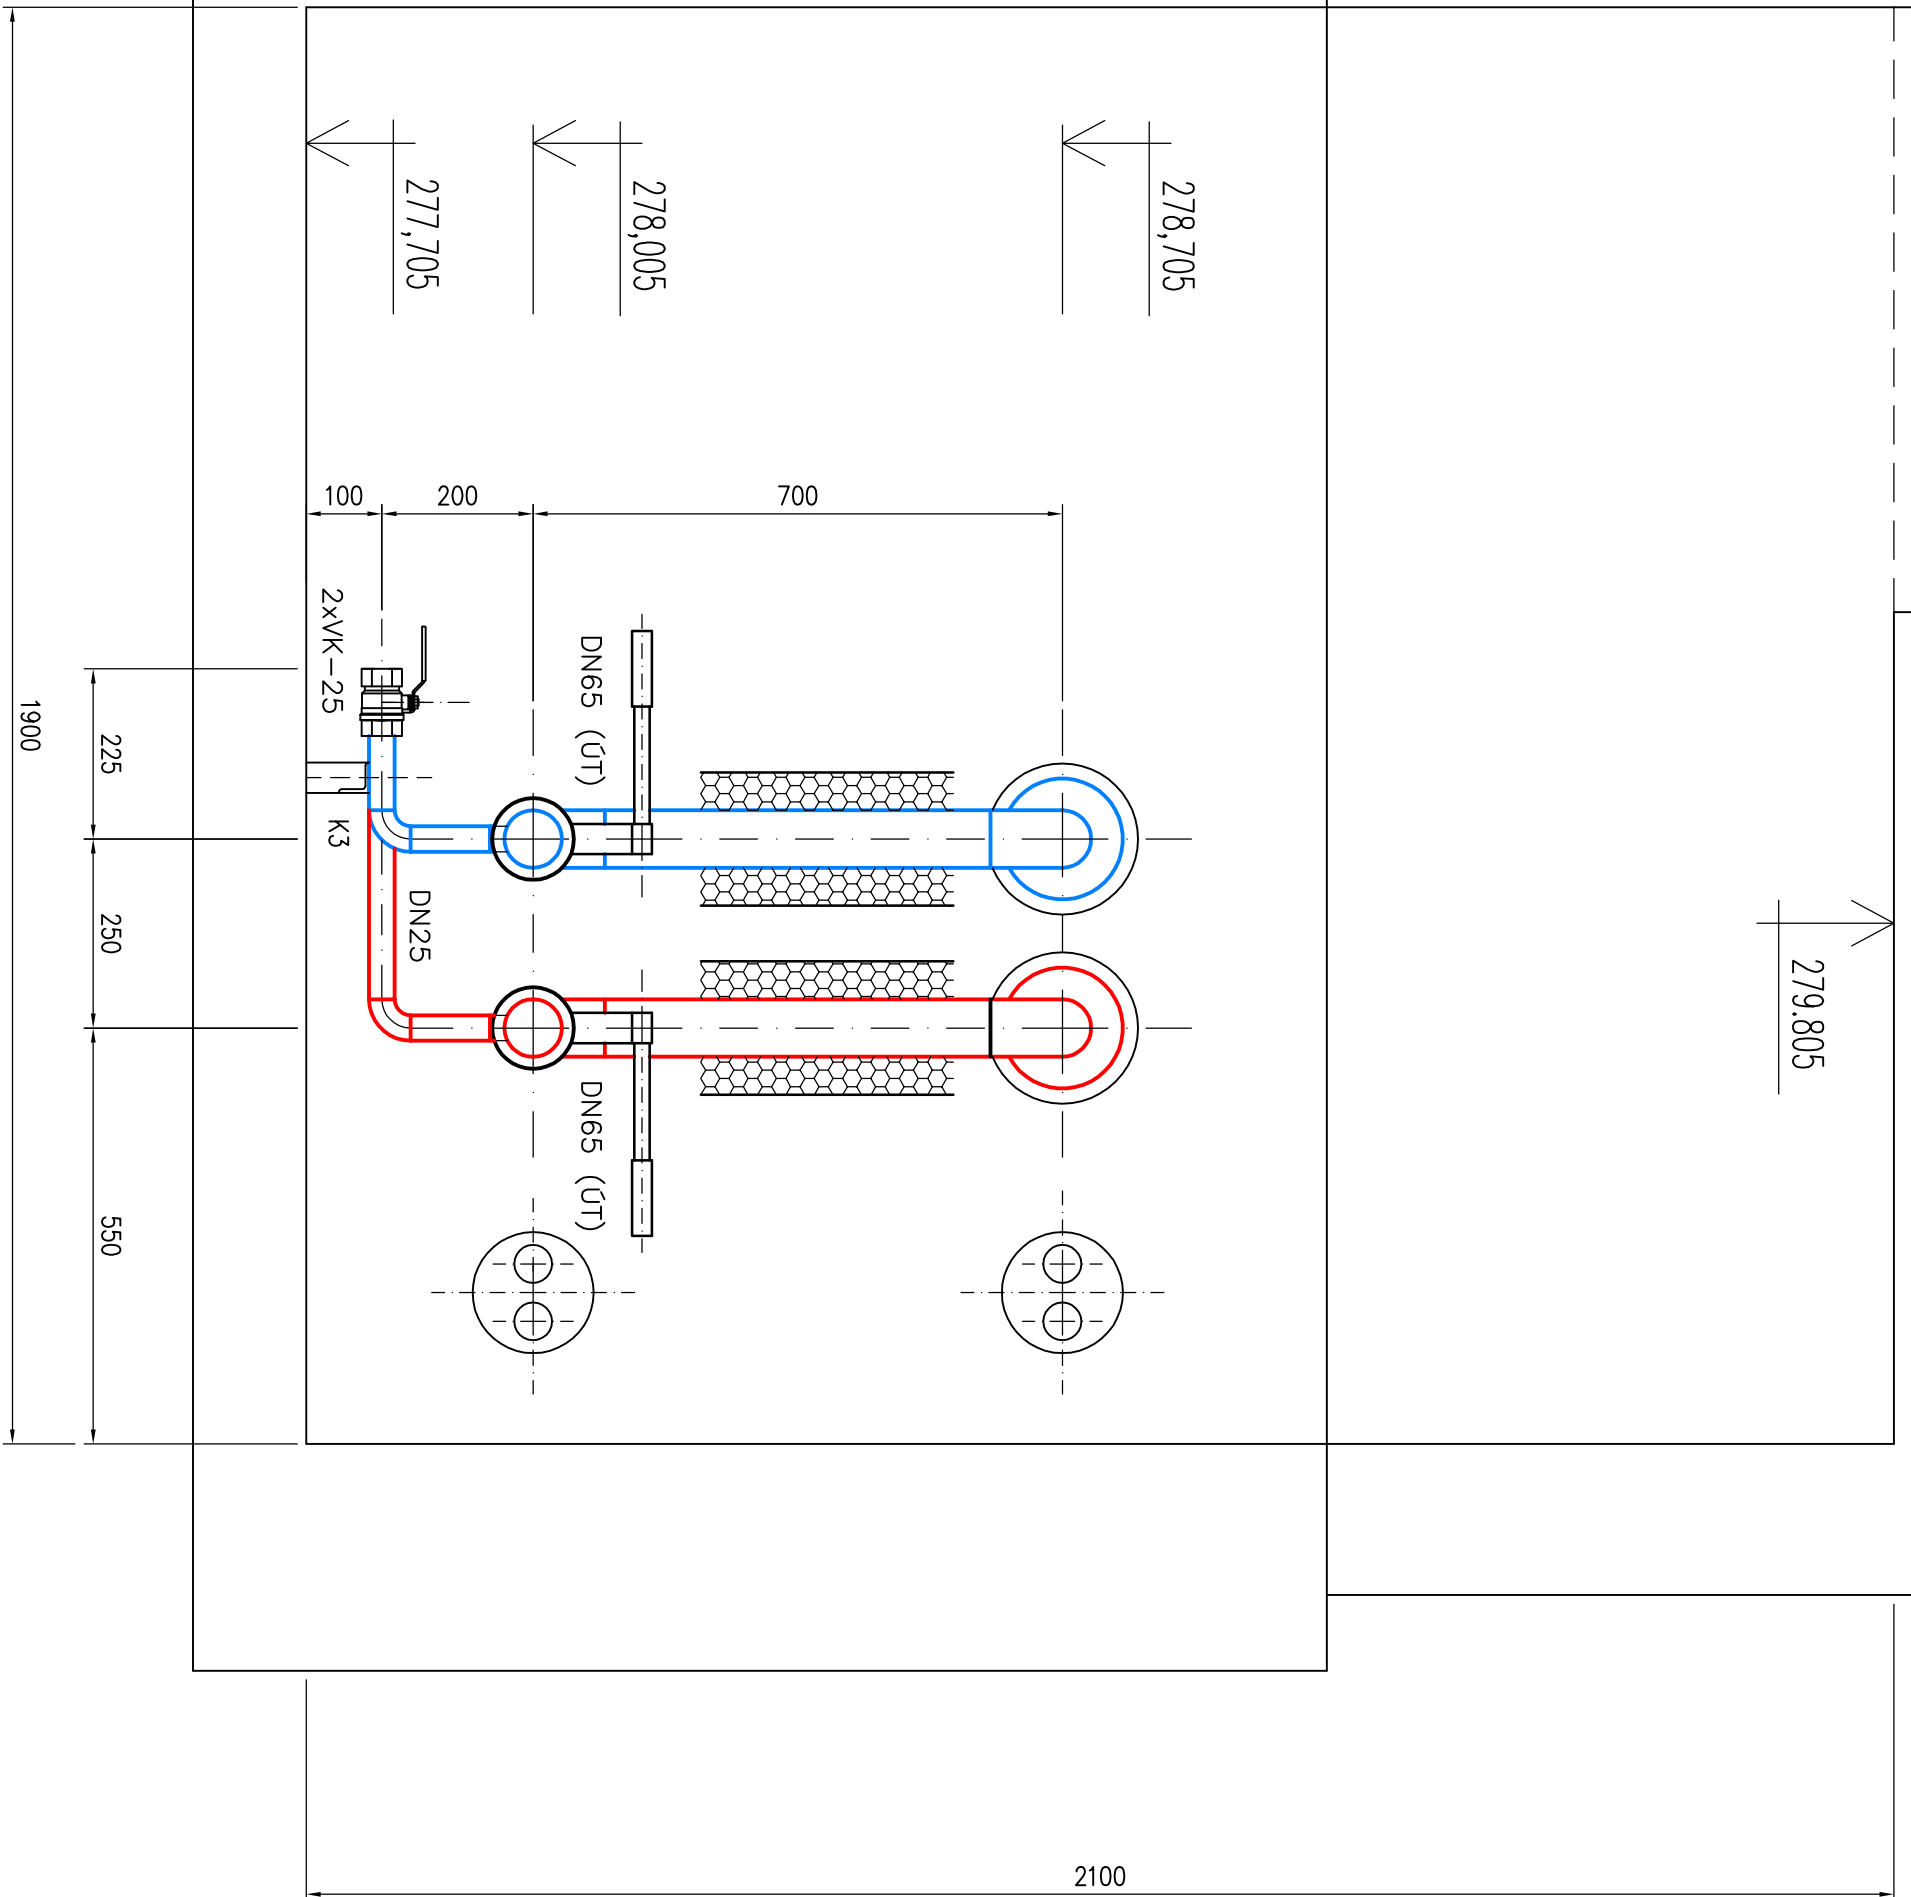

ŠACHTA \$2
PŮDORYS

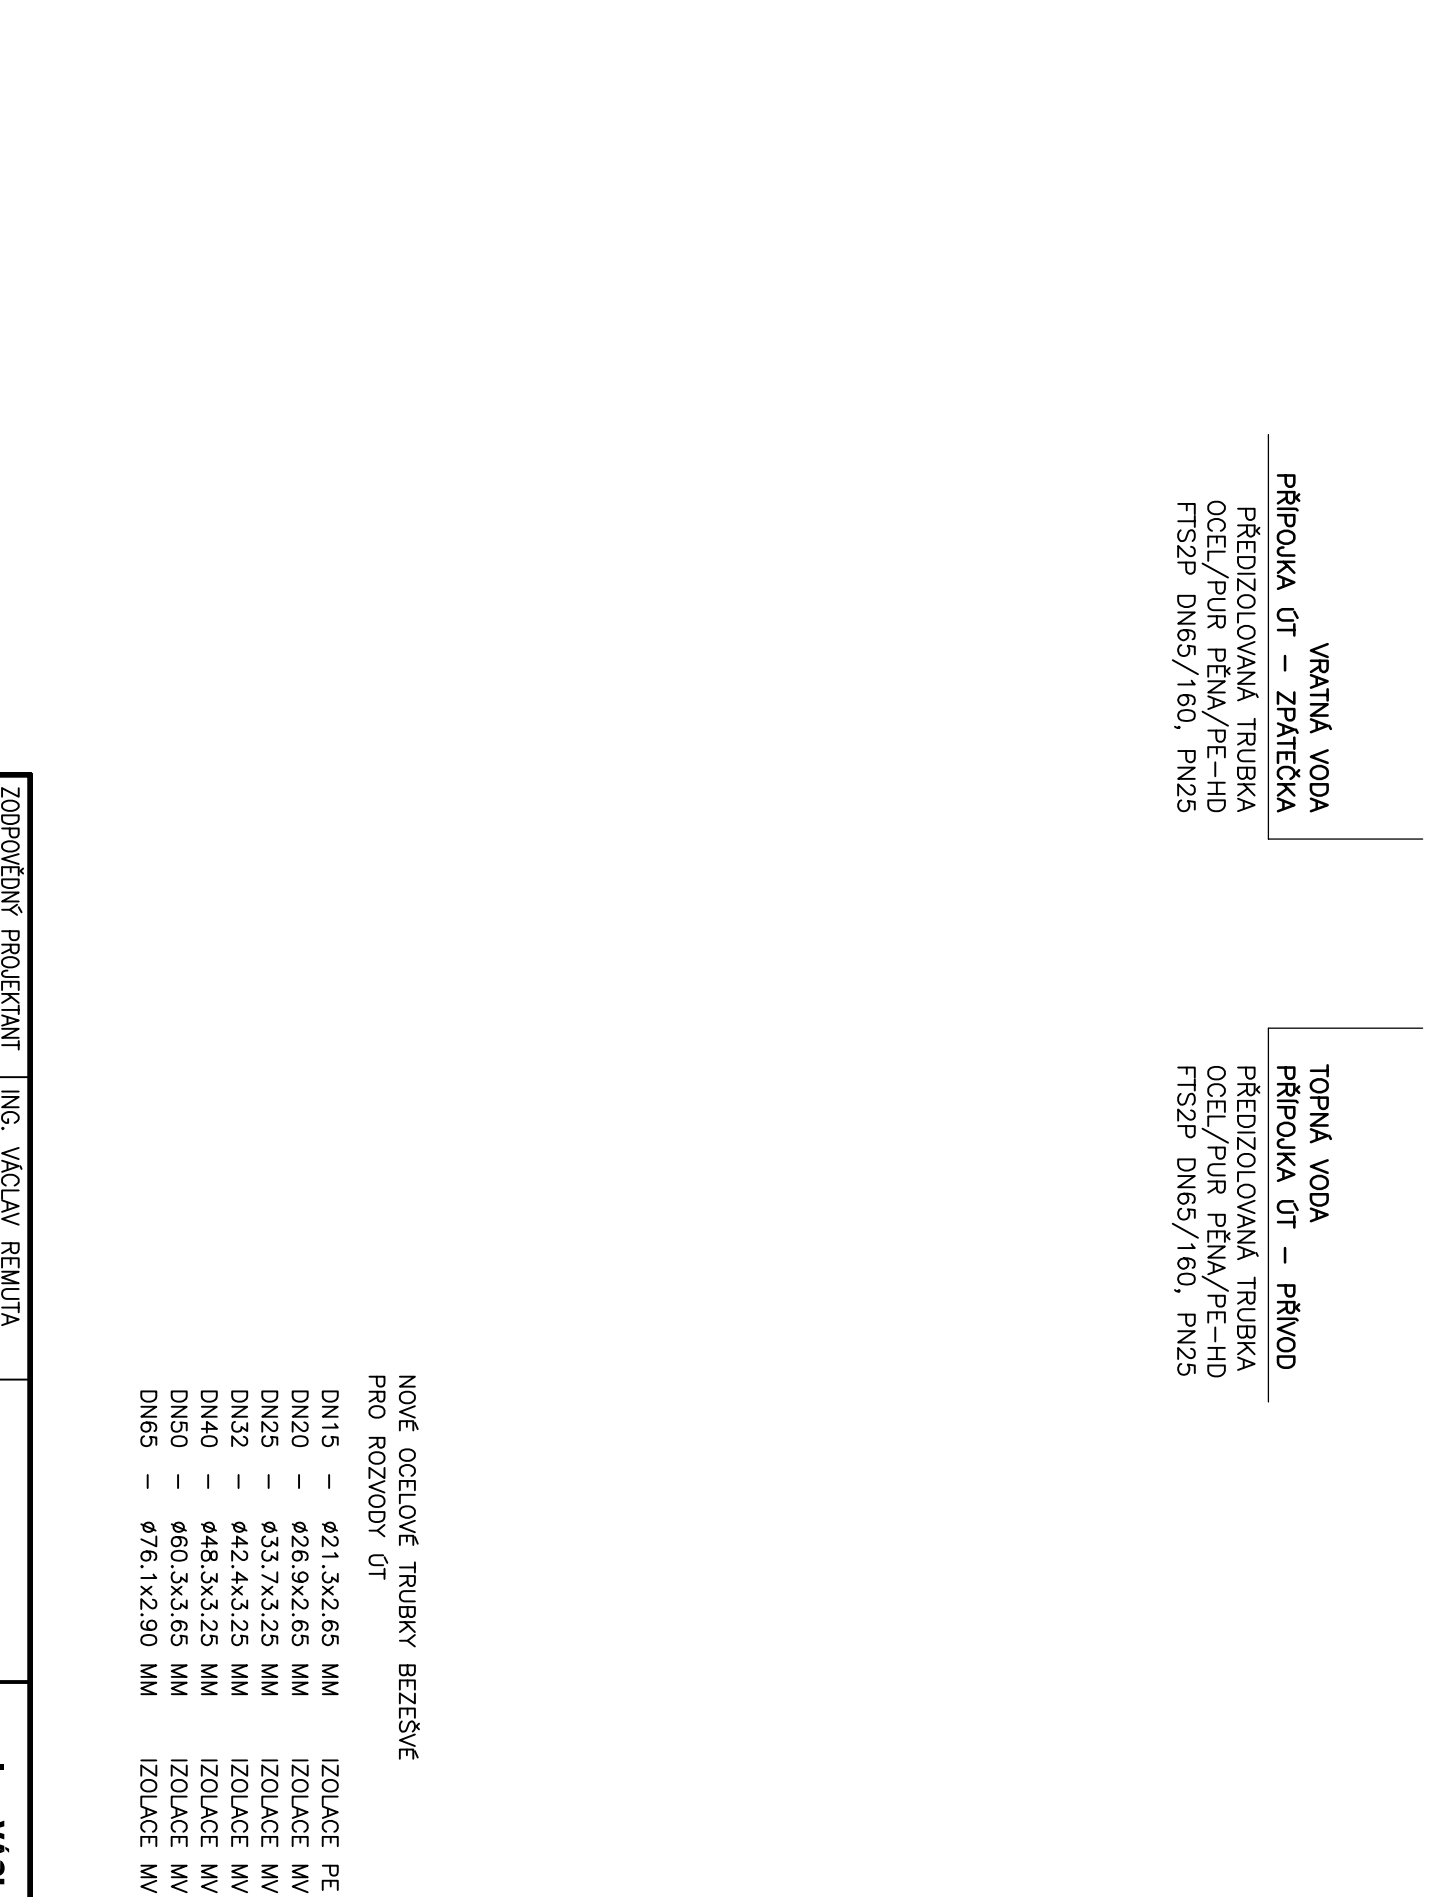

Ing. VACLAV REMUTA PROJEKČNÁ 1372 434 01 MOST	ZODPOVEDNÝ PROJEKTANT ING. VACLAV REMUTA
	VEPRAKOVÁ ING. VACLAV REMUTA
	INŠT.: OŠTEPIČKA OBEC: MOST
	INVESTOR: SEVEROKAŠSKÁ TEPLÁRENSKÁ, a.s., TEPLÁRENSKÁ 2, KOMOROVÁ
	ACE
	REKONSTRUKCE TOPNÉHO KANALU Z VS 21a – ÚT a TV (MEZI BLOKY 214 a 215) D.2.1 – TECHNOLOGICKÁ ČÁST, ROZVODY ÚT
ŠACHTA Š2	OSLOH VÝKRES
1 : 10	ČÍSLO VÝKRESU 519.02.1-AI-05