



ŘEZ A – A


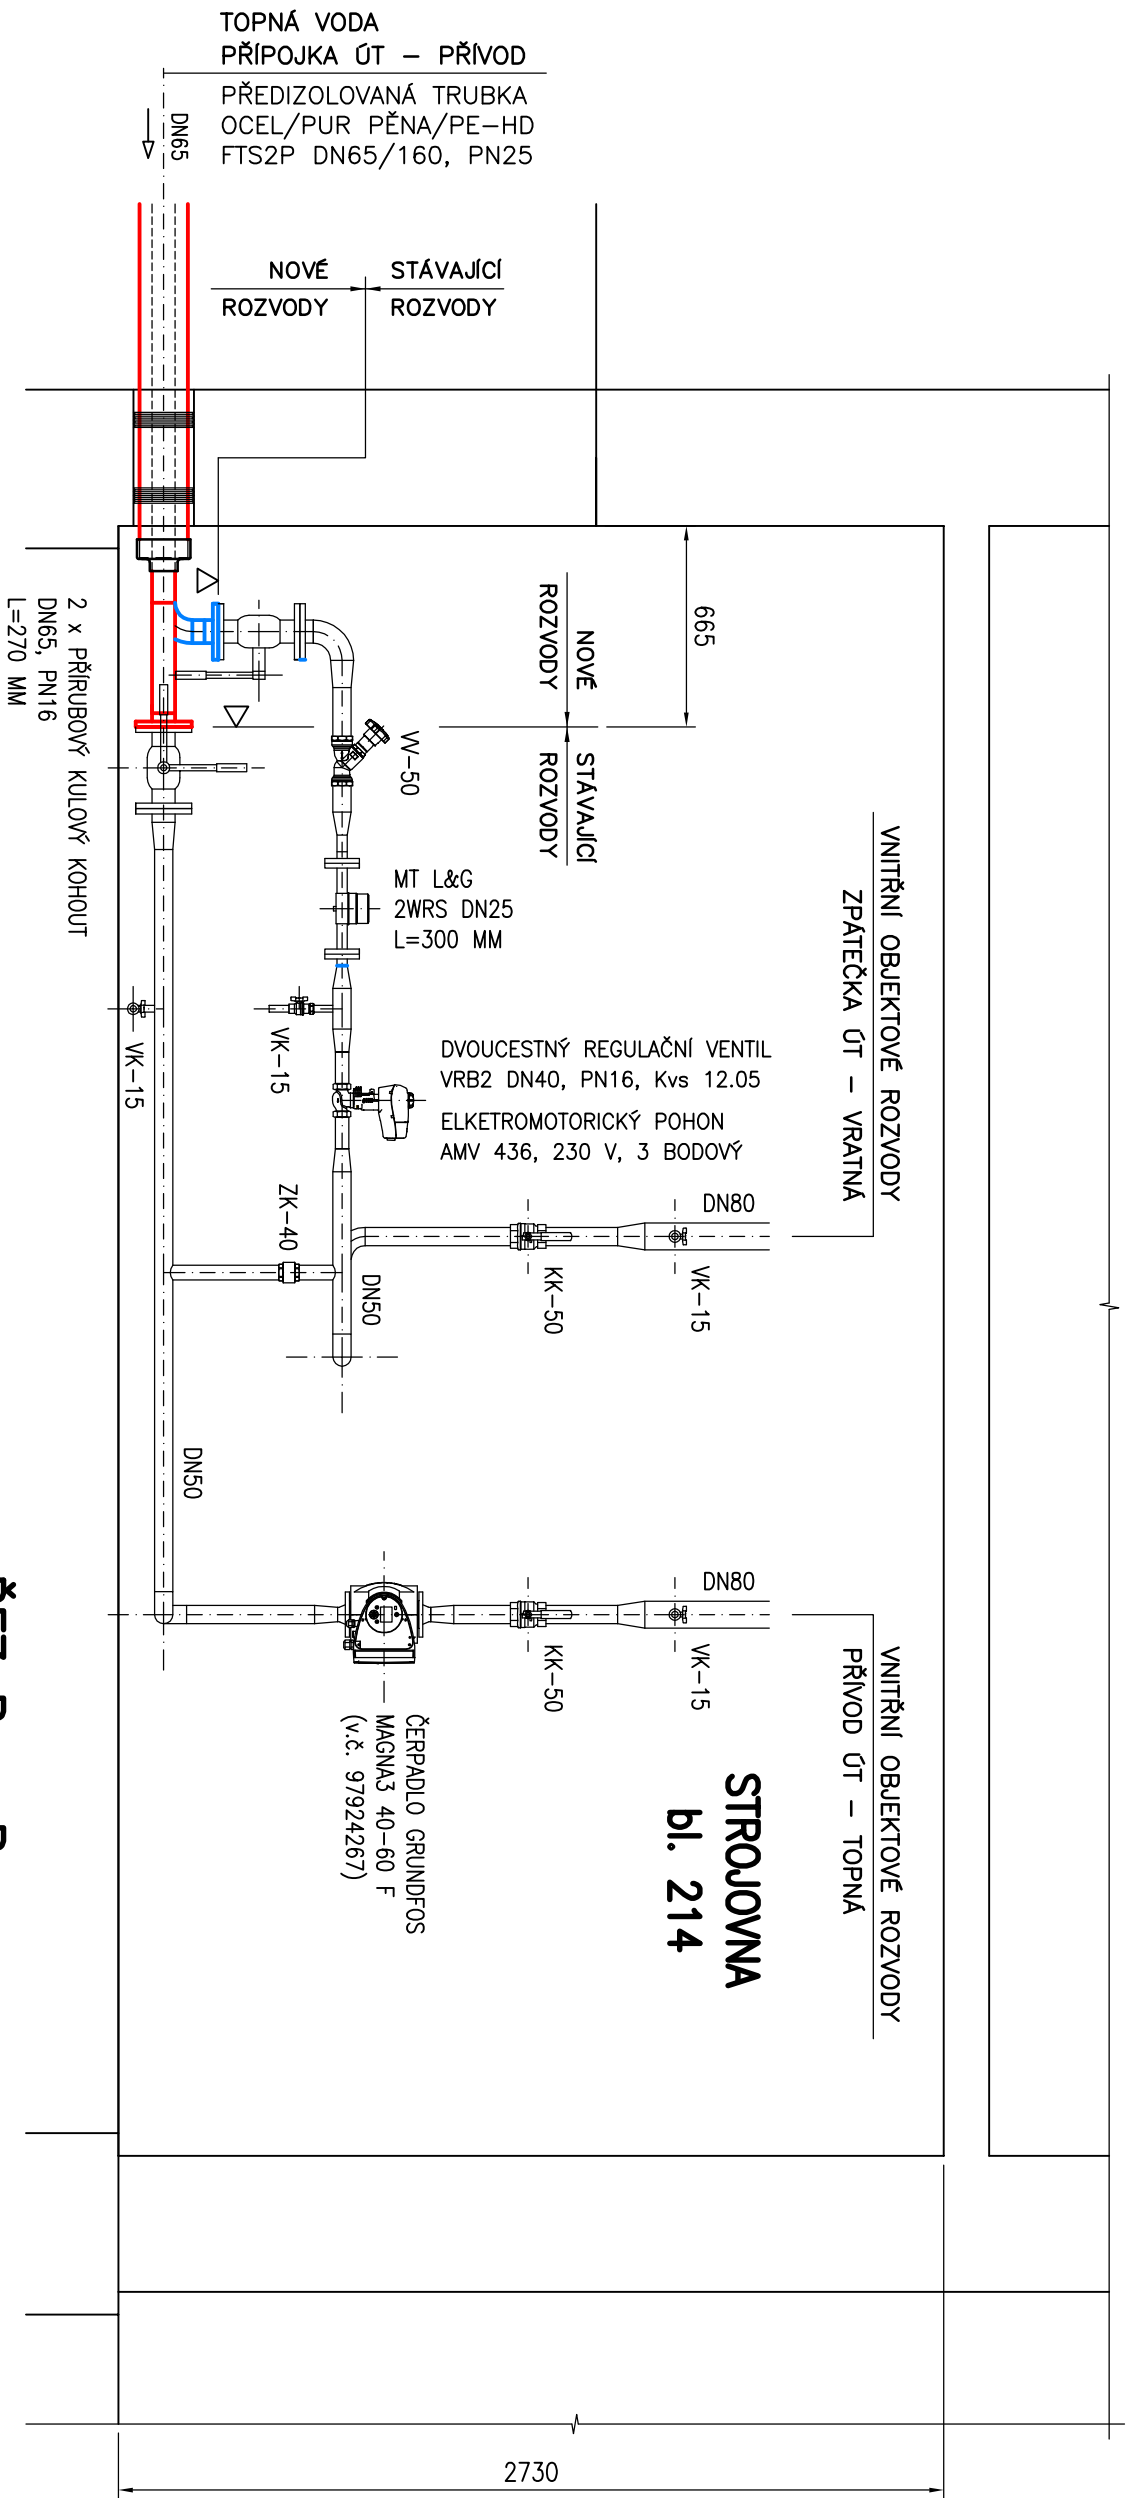


ŘEZ B – B

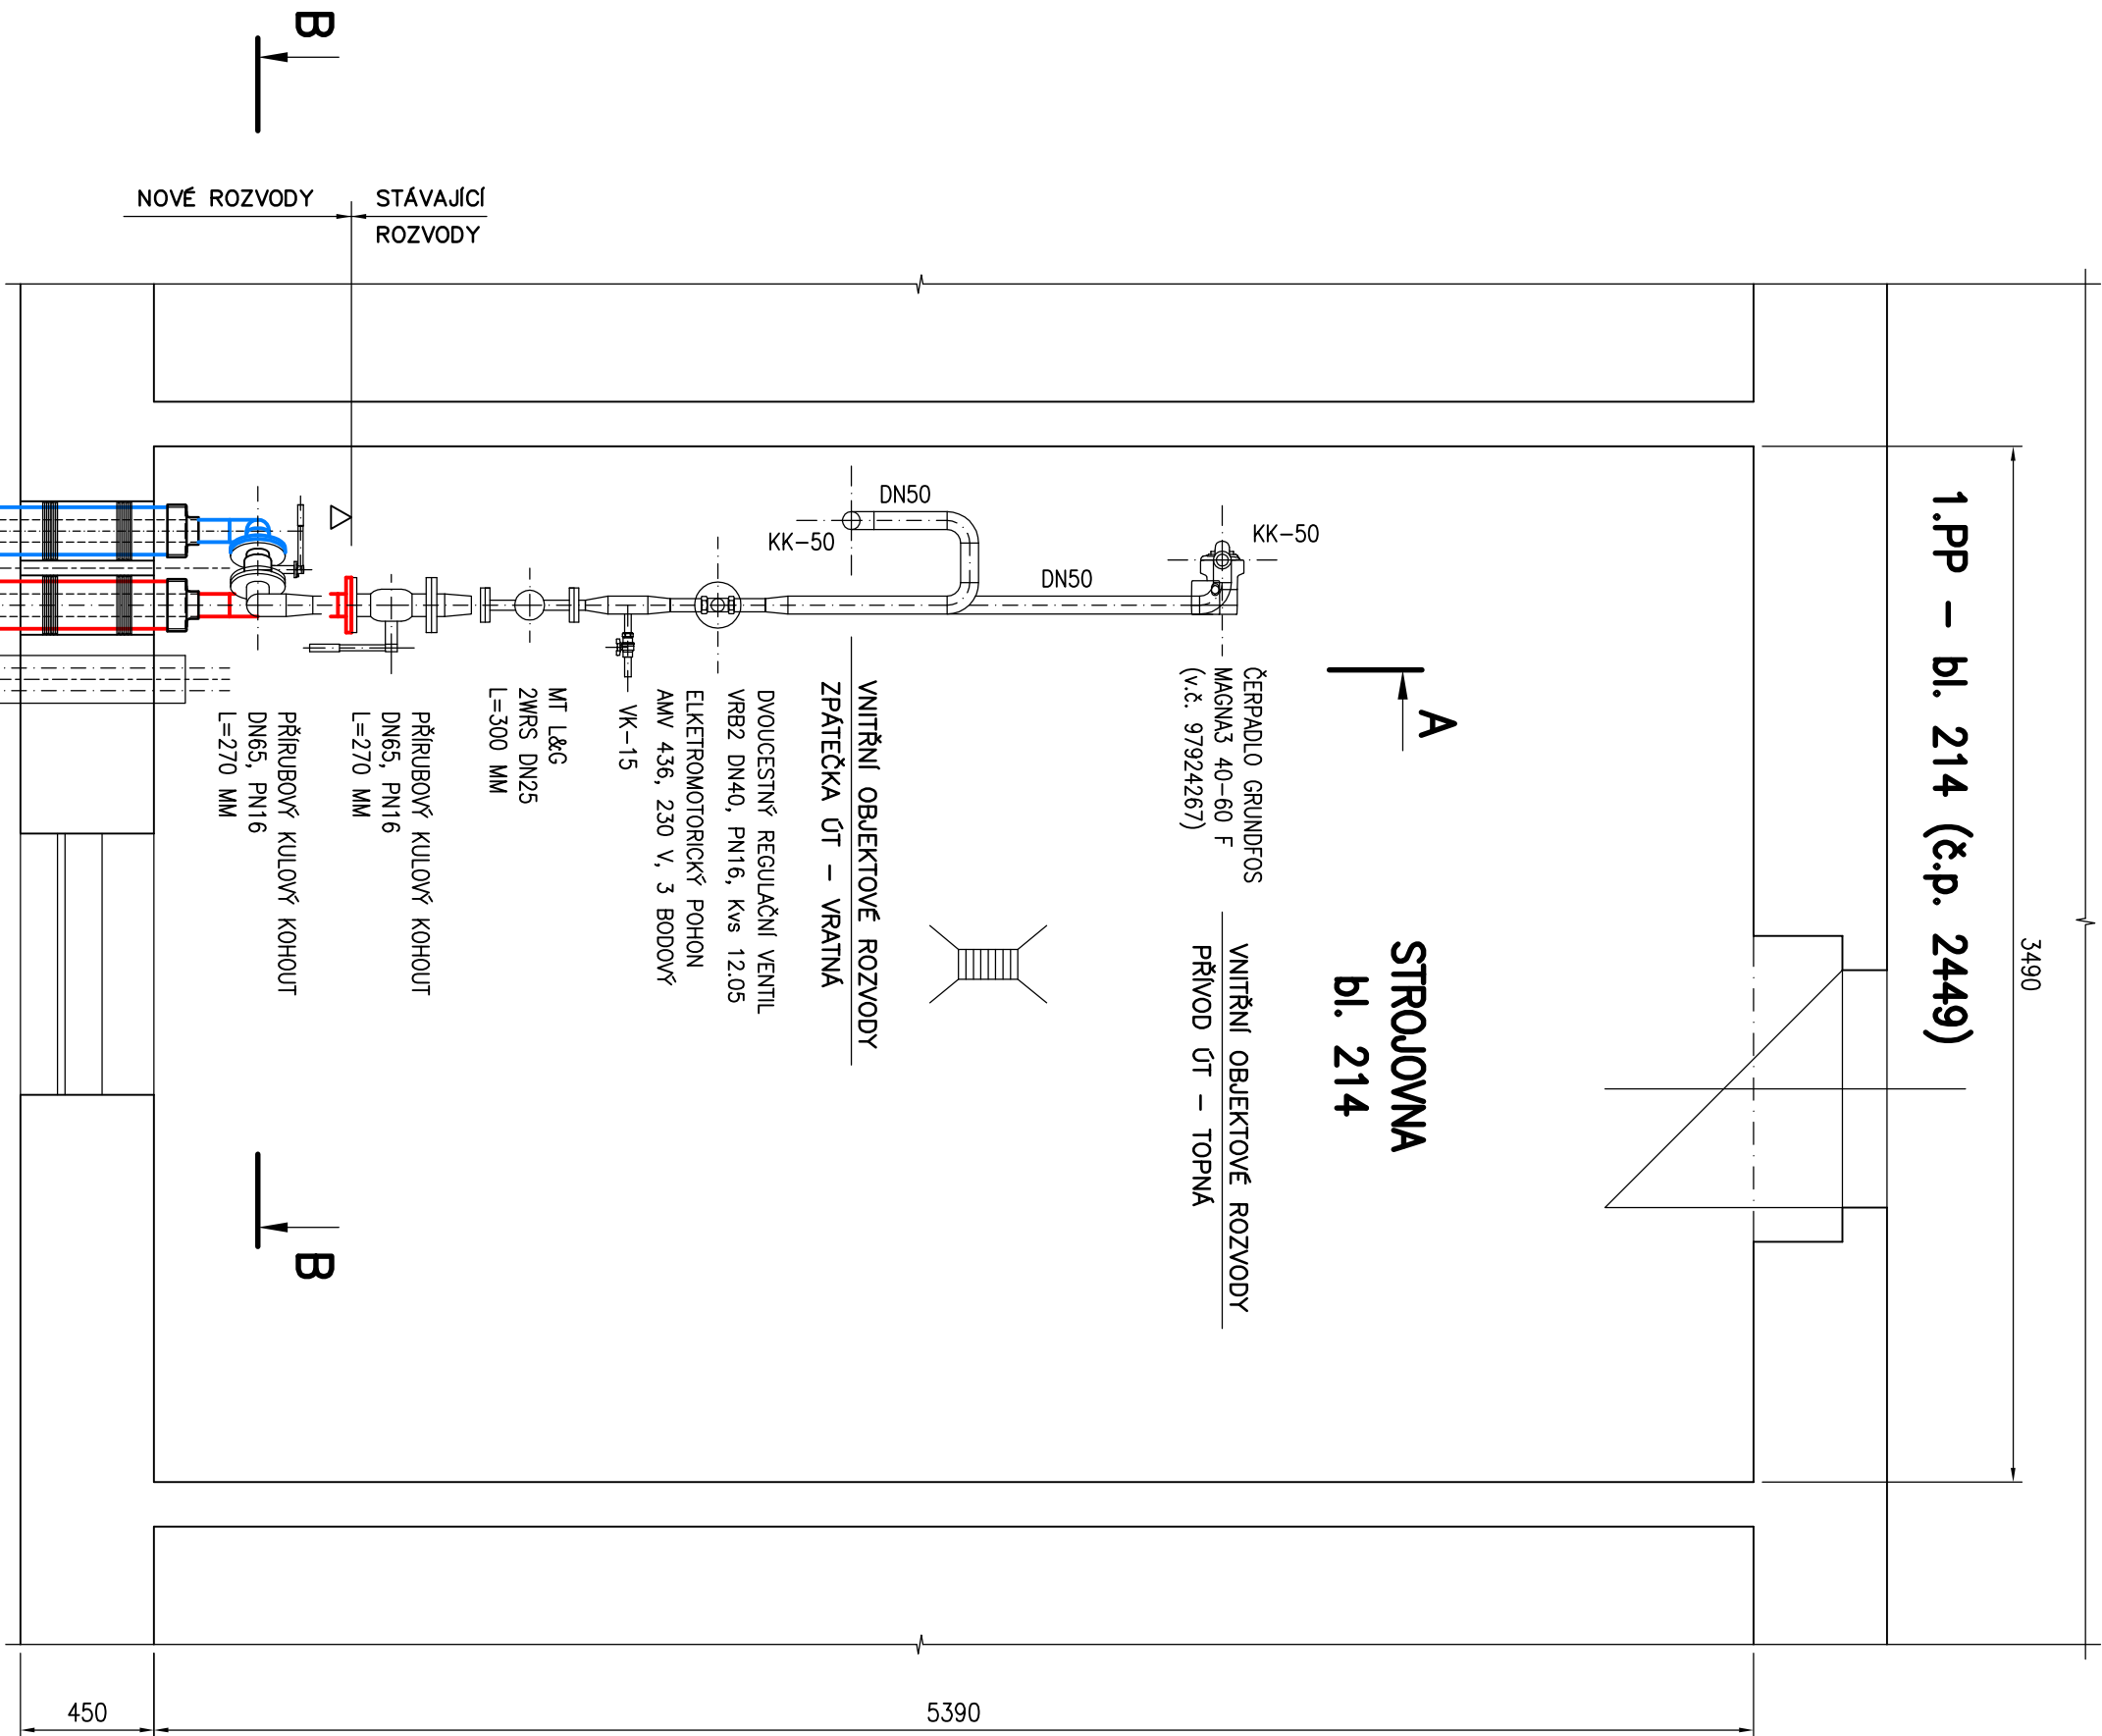

PROSTUP STĚNOU BLOK 214

PROSTUP STĚNOU BLOK 214
M 1:10

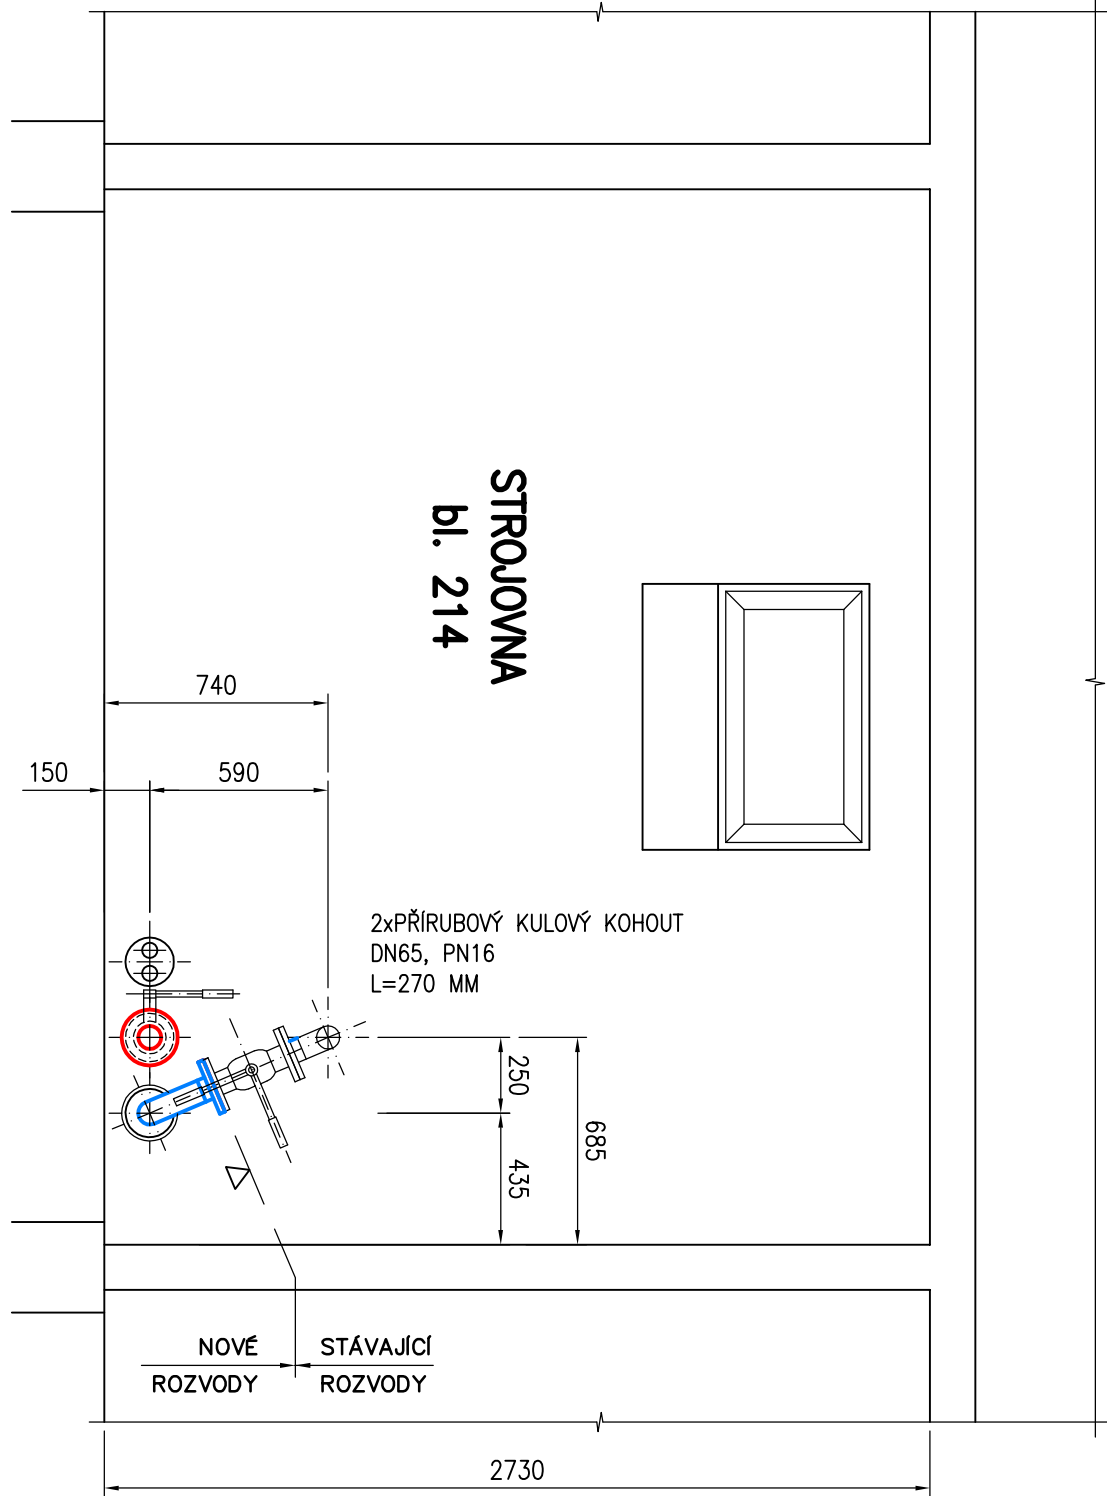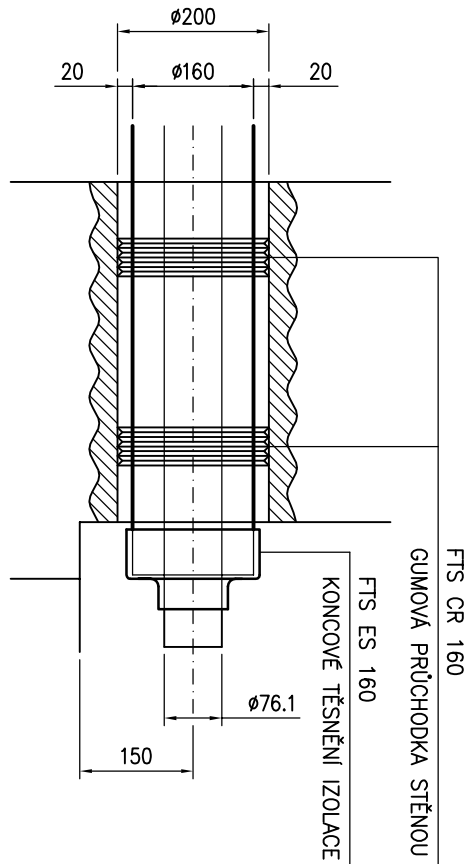

ZODPOVĚDNÝ PROJEKTANT		ING. VÁCLAV REMUTA	
VYPRACOVAN		ING. VÁCLAV REMUTA	
KRAJ: ÚSTECKÝ		OBEČ: MOST	
INVESTOR: SEVEROČESKÁ TEPLÁRENSKÁ, a.s., TEPLÁRENSKÁ 2, KOMOŘANY			
AKCE			
REKONSTRUKCE TOPNÉHO KANÁLU			
Z VS 21a – ÚT a TV (MEZI BLOKY 214 a 215)			
D.2.1 – TECHNOLOGICKÁ ČÁST, ROZVODY ÚT			
OBSAH VÝKRES			
MĚŘÍTKO:		ČÍSLO VÝKRESU:	
1 : 25		519D.2.1-A2-06	