
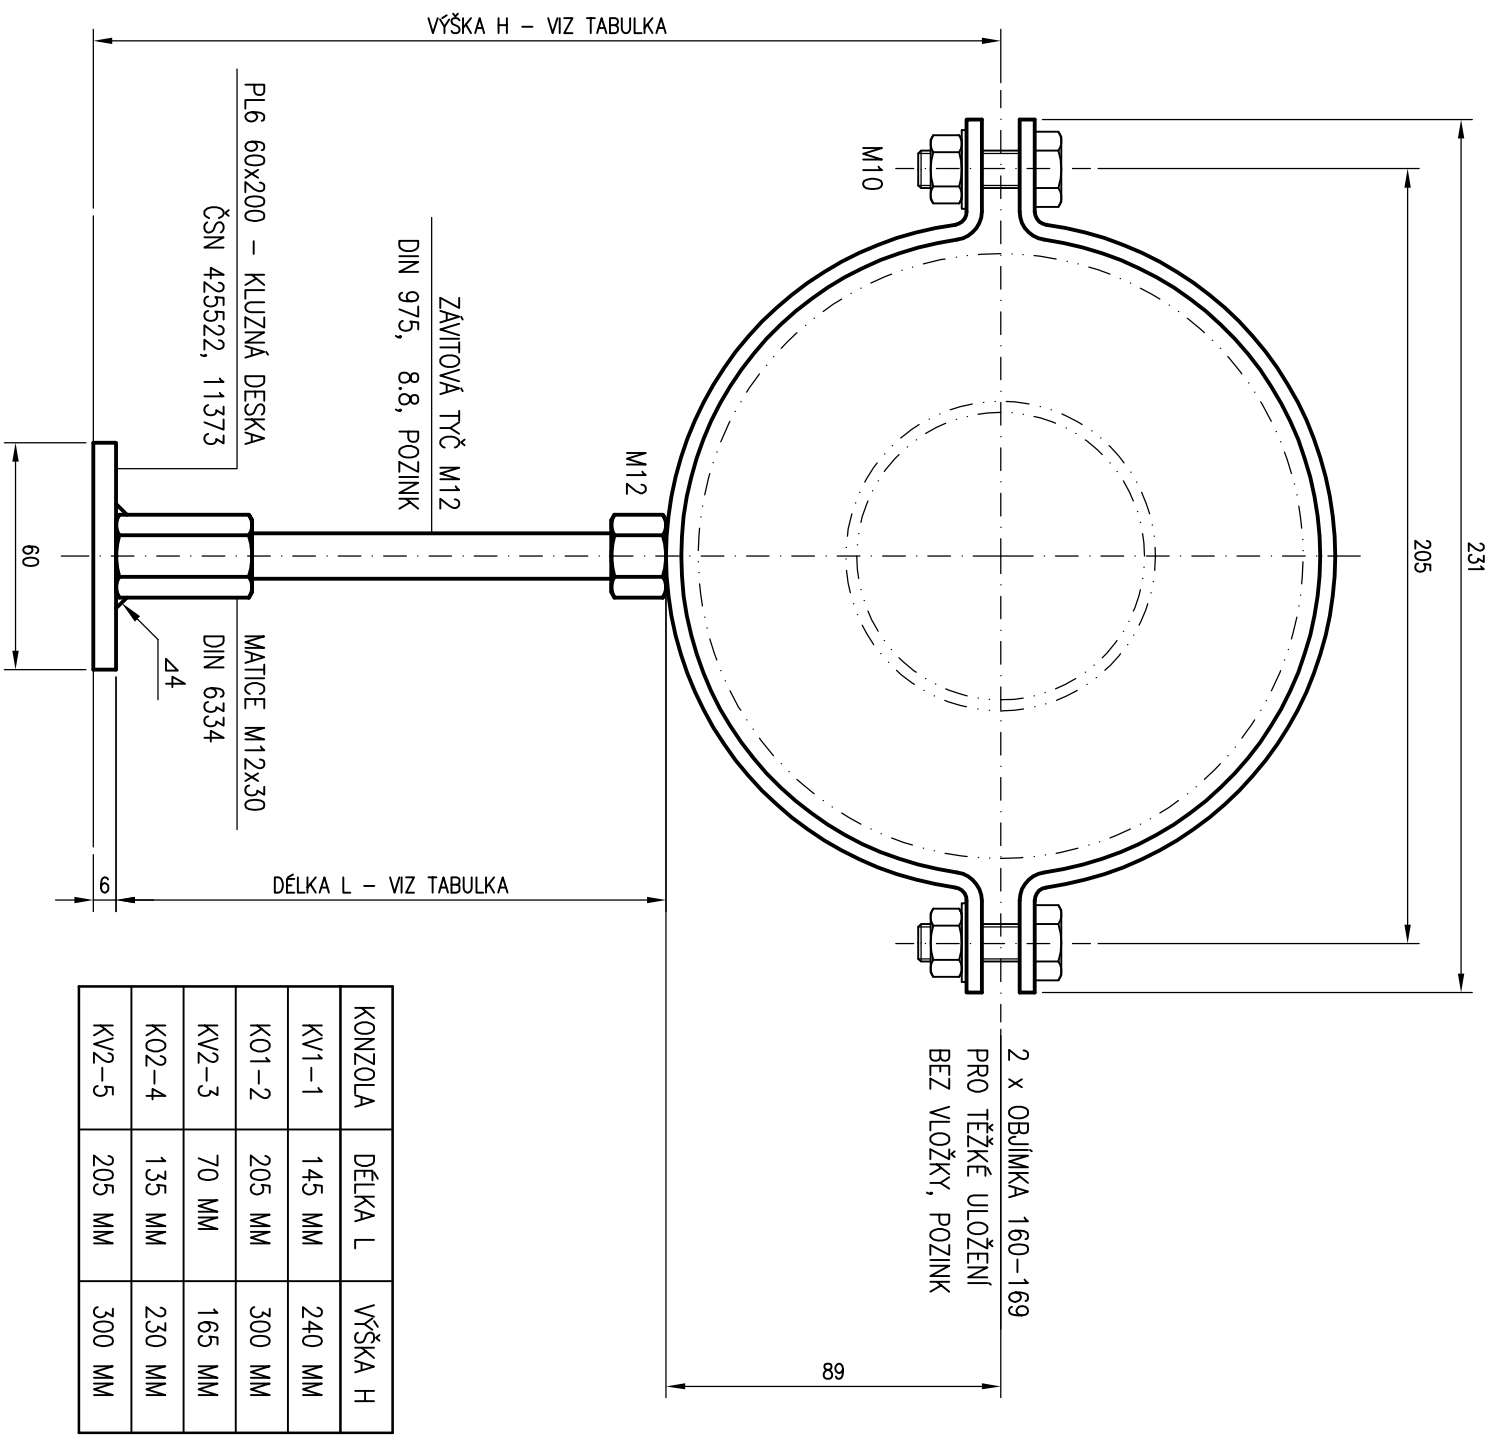


2 x OBJÍMKA 160/169 MM

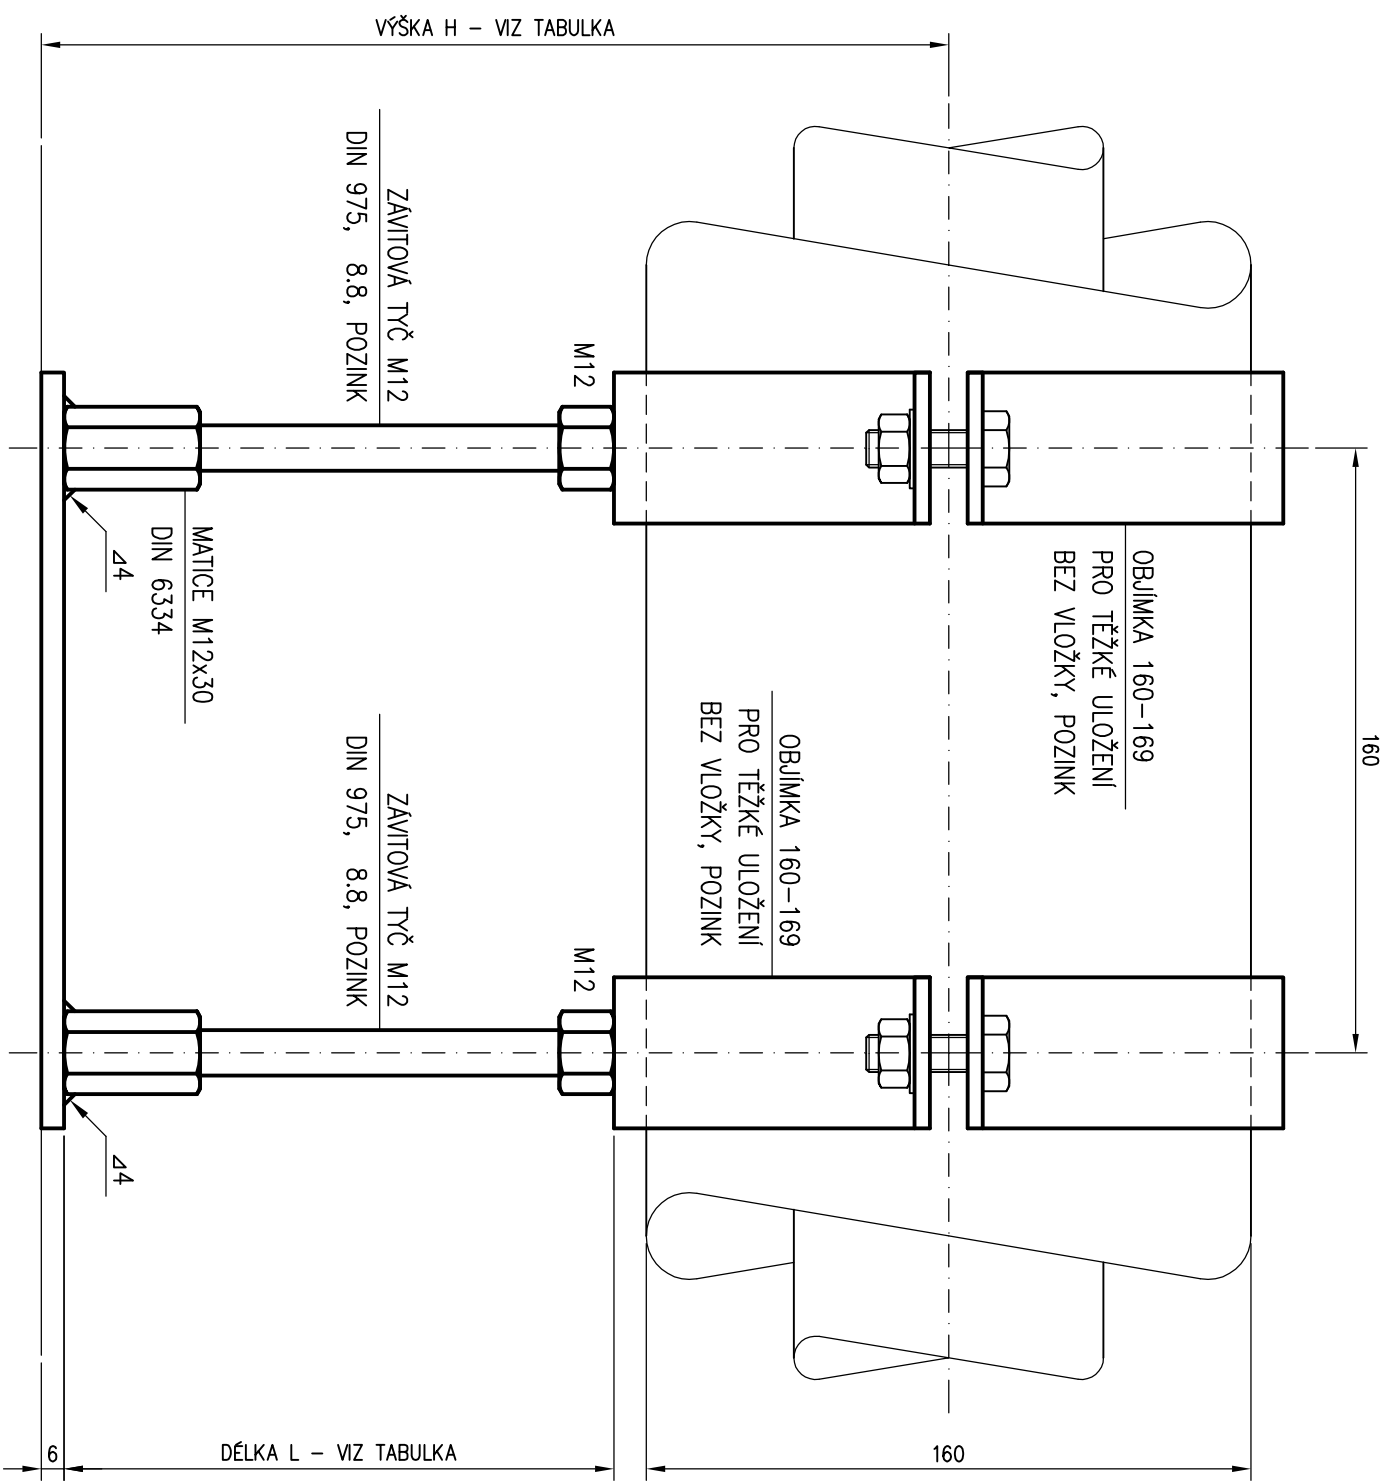

KONZOLA	DĚLKA L	VÝŠKA H
KV1-1	145 MM	240 MM
KO1-2	205 MM	300 MM
KV2-3	70 MM	165 MM
KO2-4	135 MM	230 MM
KV2-5	205 MM	300 MM

ZODPOVĚDNÝ PROJEKTANT		ING. VÁCLAV REMUTA			
VYPRACOVAL		ING. VÁCLAV REMUTA			
KRAJ:	ÚSTECKÝ	OBEC:	MOST		
INVESTOR: SEVEROČESKÁ TEPLARENSKÁ, a.s., TEPLARENSKÁ 2, KOMOŘANY					
AKCE					
REKONSTRUKCE TOPNÉHO KANÁLU Z VS 21a – ÚT a TV (MEZI BLOKY 214 a 215) D.2.1 – TECHNOLOGICKÁ ČÁST, ROZVODY ÚT					
OBSAH VÝKRES		Ing. VÁCLAV REMUTA PRŮBĚŽNÁ 3372 434 01 MOST IČ: 63756617 DIČ: CZ6812161521			
MĚŘÍTKO:		FORMÁT:	2A4	DATUM:	10/2020
1 : 2		STUPEŇ: PD PRO PROVÁDĚNÍ STAVBY			
ČÍSLO ZAKÁZKY:		10-2020-519			
ČÍSLO VÝKRESU:		519.D.2.1-A3-10			