



A – A

M 1 : 2.5

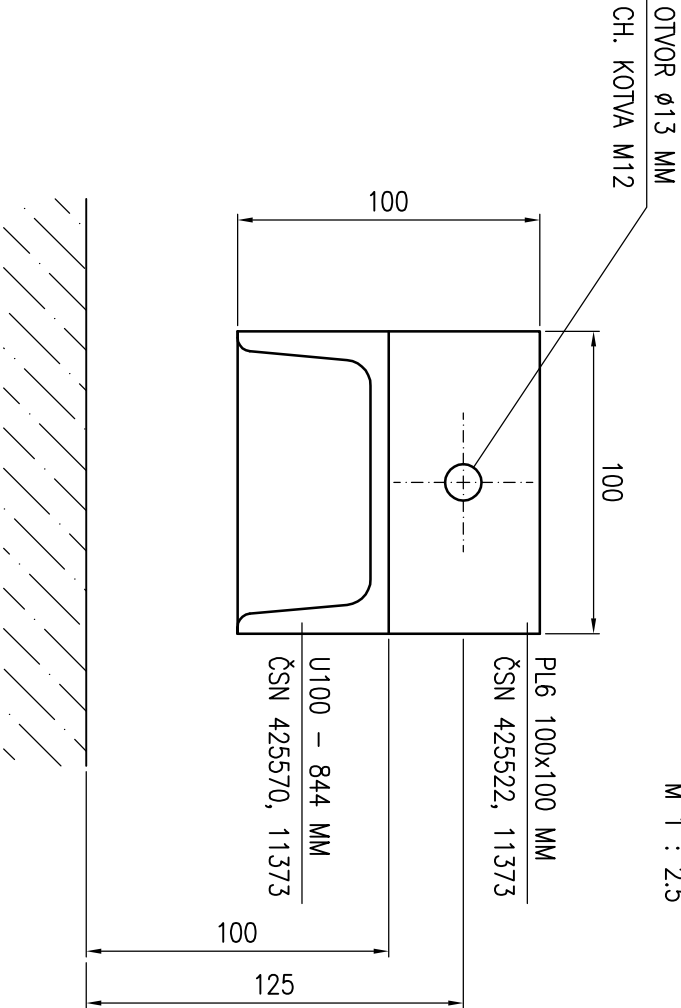

B – B


M 1 : 2.5

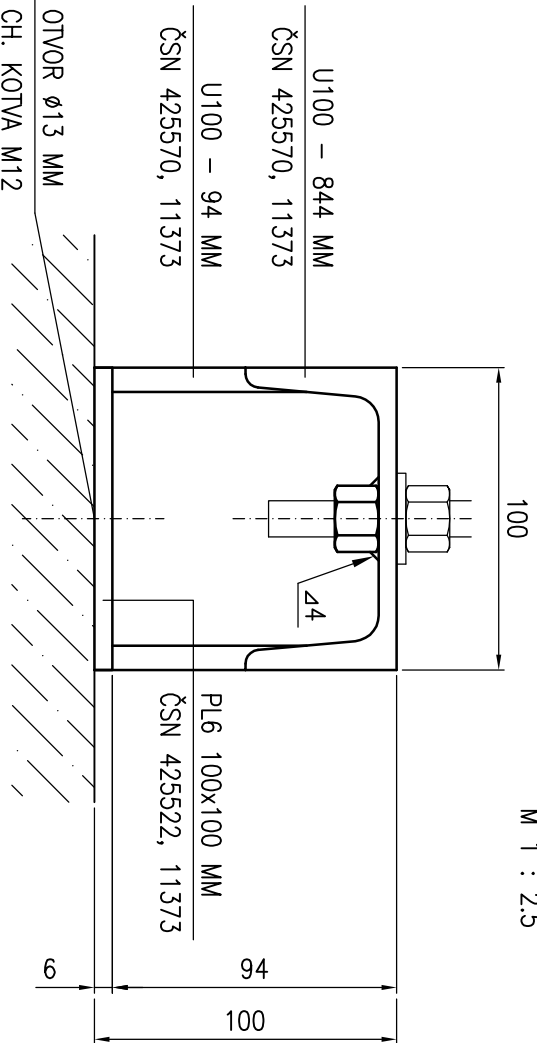

KONZOLA KV1

B

A

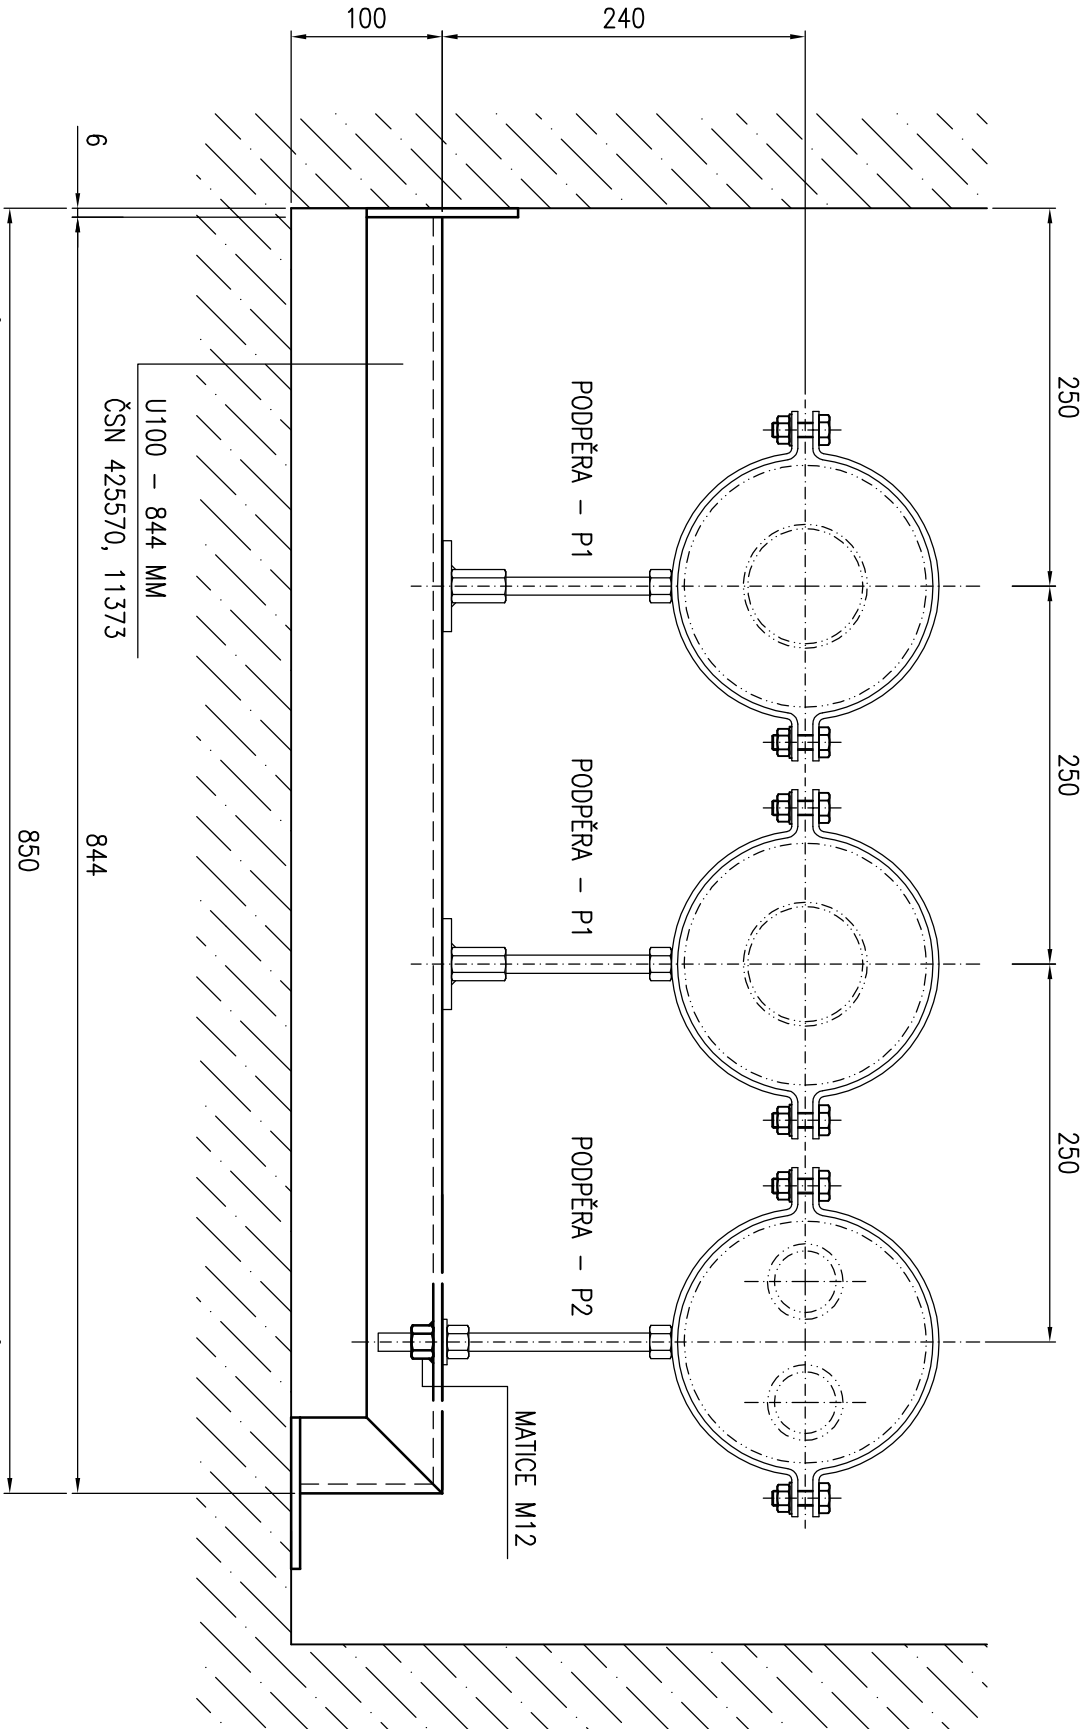

B

A

KONZOLA	VÝŠKA H
KV1-1	240 MM
KO1-2	300 MM
KV2-3	165 MM
KO2-4	230 MM
KV2-5	300 MM

ZODPOVĚDNÝ PROJEKTANT		ING. VACLAV REMUTA		Ing. VACLAV REMUTA	
VYPRACOVAL		ING. VACLAV REMUTA		PRŮBĚŽNÁ 3372	
KRAJ: ÚSTECKÝ		OBEC: MOST		434 01 MOST	
INVESTOR: SEVEROČESKÁ TEPLÁRENSKÁ, a.s., TEPLÁRENSKÁ 2, KOMOŘANY		IČ: 63756617 DIČ: CZ6812161521		10-2020-519	
AKCE		FORMÁT: 2A4		DATUM: 10/2020	
REKONSTRUKCE TOPNĚHO KANÁLU		STUPEŇ: PD PRO		PROVADĚNÍ STAVBY	
Z VS 21a – ÚT a TV (MEZI BLOKY 214 a 215)		ČÍSLO ZAKÁZKY:		519.D.2.1-A3-11	
D.2.1 – TECHNOLOGICKÁ ČÁST, ROZVODY ÚT		MĚŘÍTKO:		ČÍSLO VÝKRESU:	
OBSAH VÝKRES		KONZOLA KV1 – VOLNÉ VEDENÍ		1 : 5	