
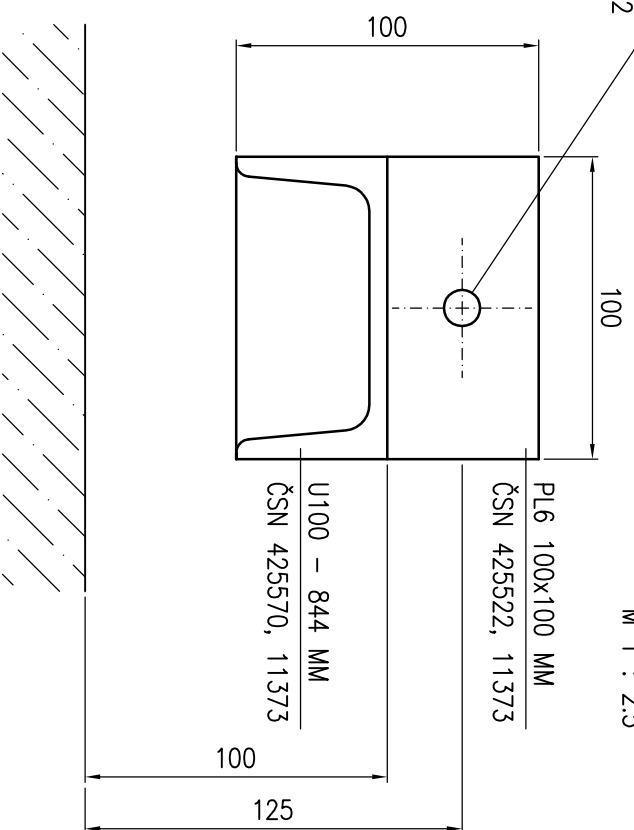
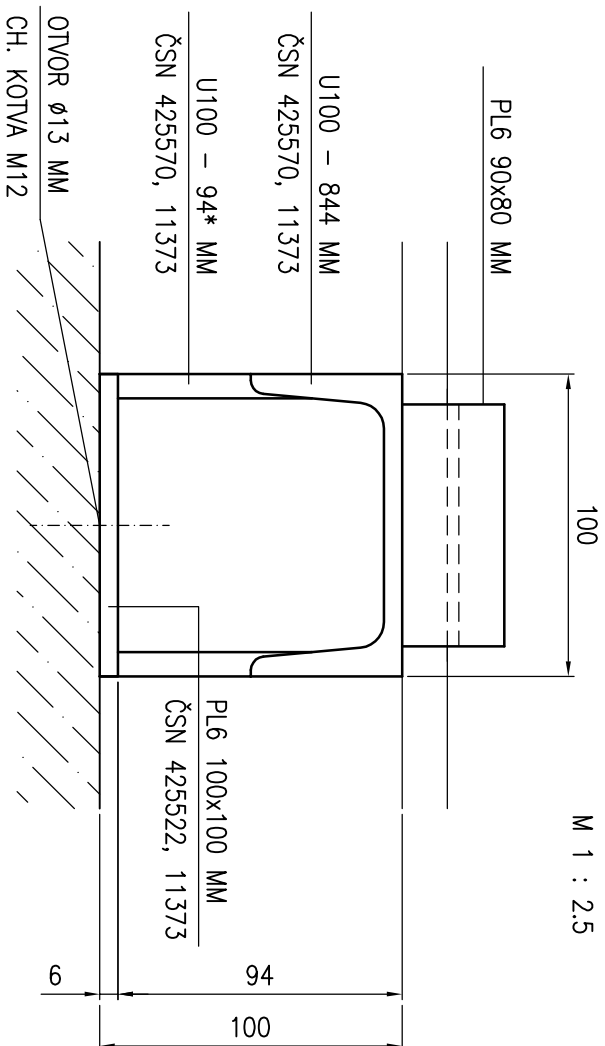


OTVOR Ø13 MM
CH. KOTVA M12


M 1 : 2.5

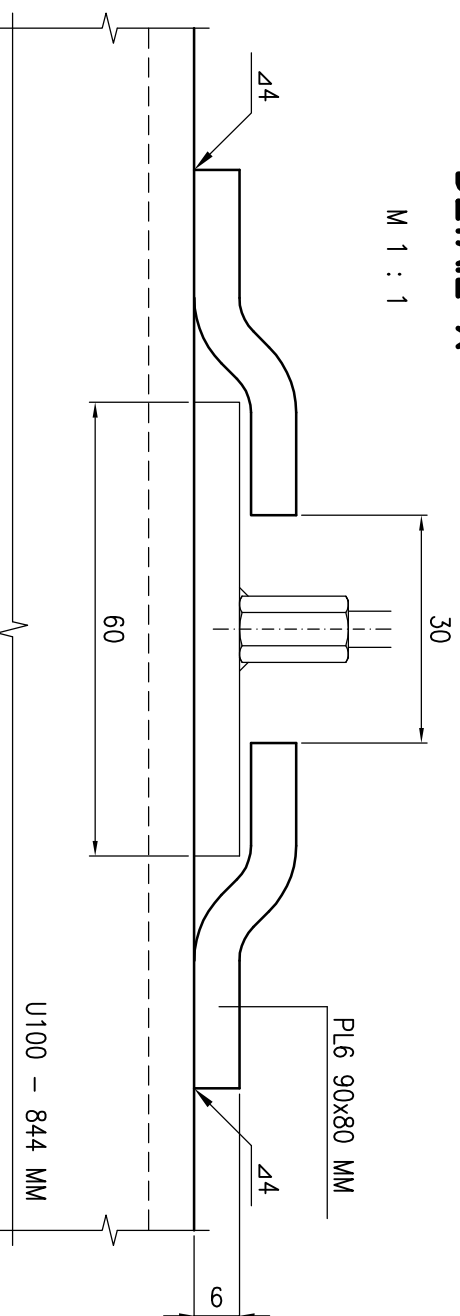

M 1 : 2.5

 $M_{1:1}$ 

KONZOLA KO1

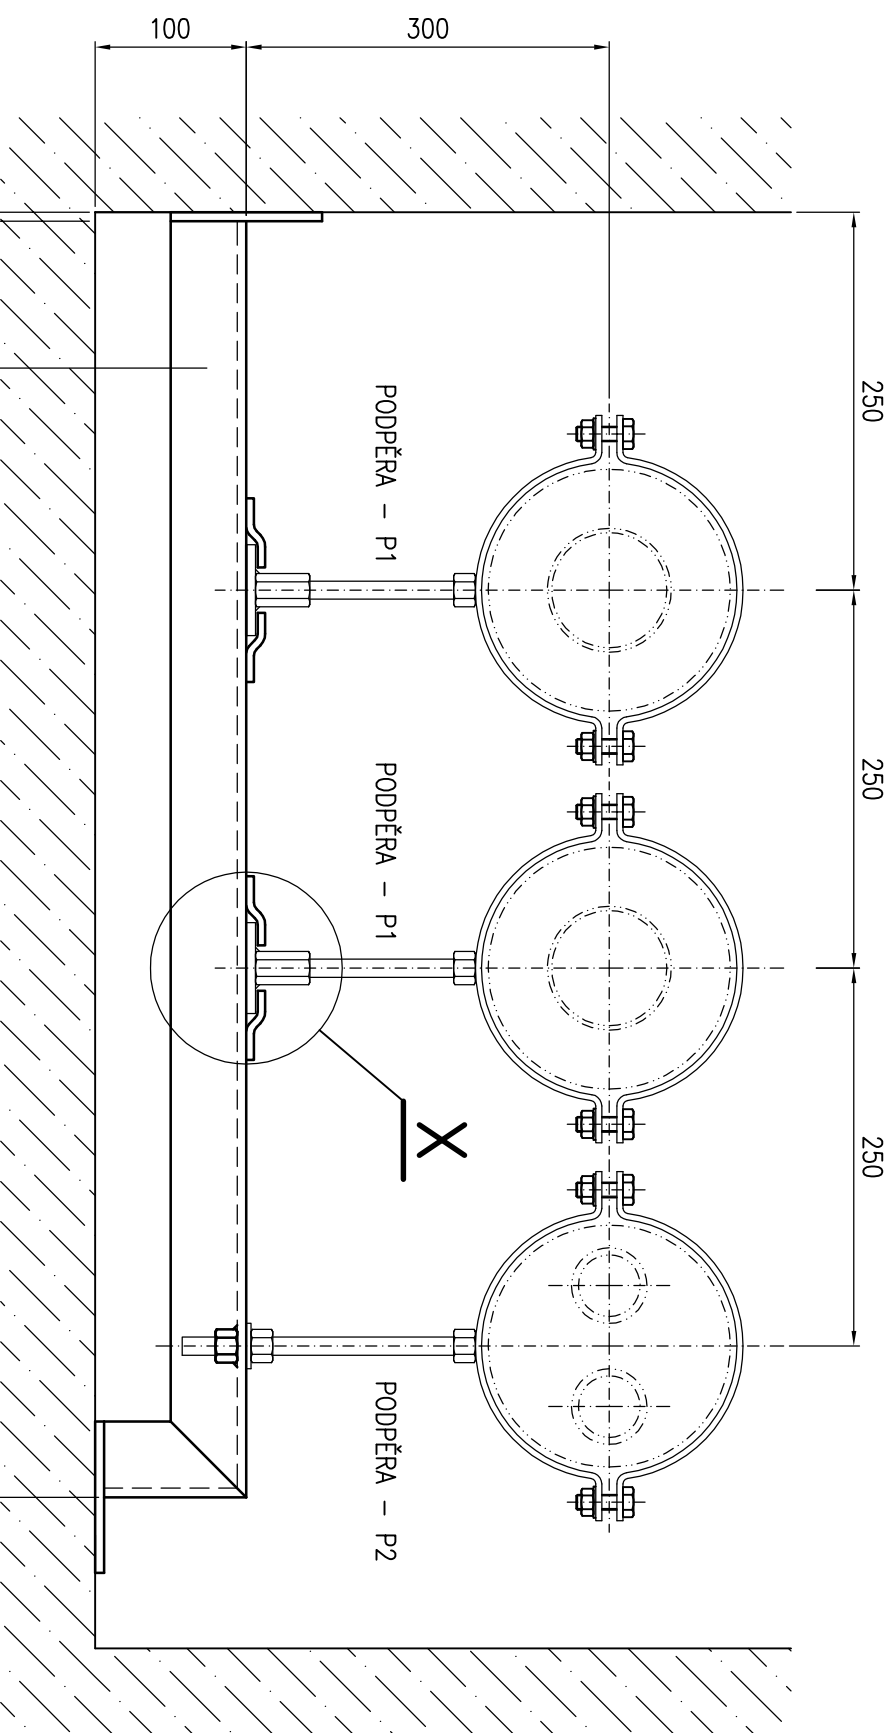

KONZOLA	VÝŠKA H
KV1-1	240 MM
KO1-2	300 MM
KV2-3	165 MM
KO2-4	230 MM
KV2-5	300 MM

ZODPOVĚDNÝ PROJEKTANT	ING. VÁCLAV REMUTA	Ing. VÁCLAV REMUTA PRUBEŽNÁ 3372 434 01 MOST IČ: 63756617 DIČ: CZ6812161521
VYPRACOVAL	ING. VÁCLAV REMUTA	
KRAJ: ÚSTECKÝ	OBEC: MOST	
INVESTOR: SEVEROČESKÁ TEPLARENSKÁ, a.s., TEPLARENSKÁ 2, KOMORANY		

AKCE

REKONSTRUKCE TOPNÉHO KANÁLU

Z VS 21a - ÚT a TV (MEZI BLOKY 214 a 215)

D.2.1 – TECHNOLOGICKÁ ČASŤ, ROZVODY ÚT

OBSAH VÝKRES	MĚŘÍTKO:	ČÍSLO VÝKRESU:
KONZOLA KO1 – OSOVÉ VEDENÍ	1 : 5	519.D.2.1-A5-12