
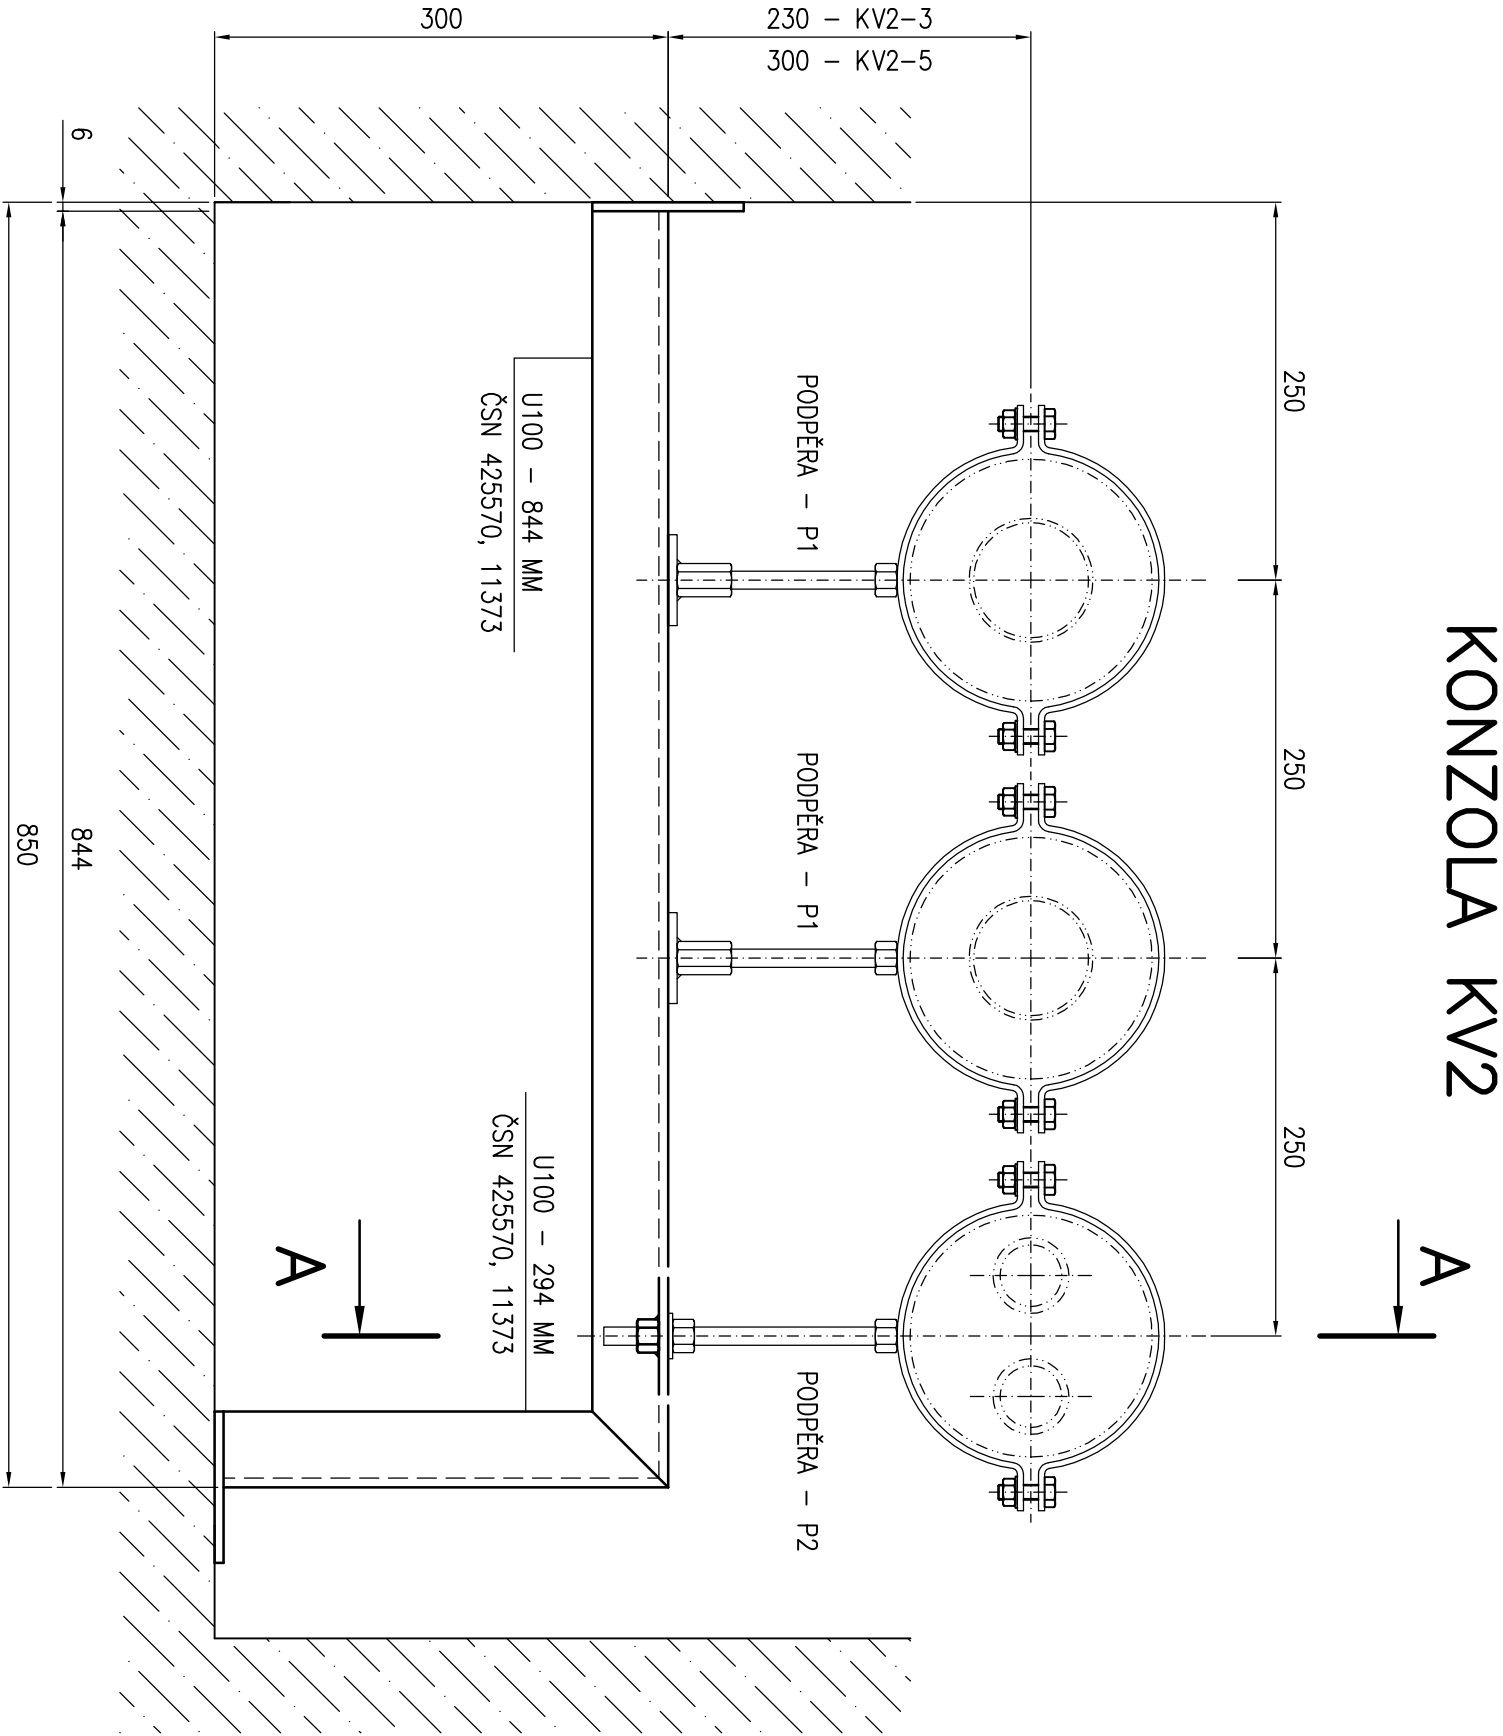


A – A

M 1 : 2.5

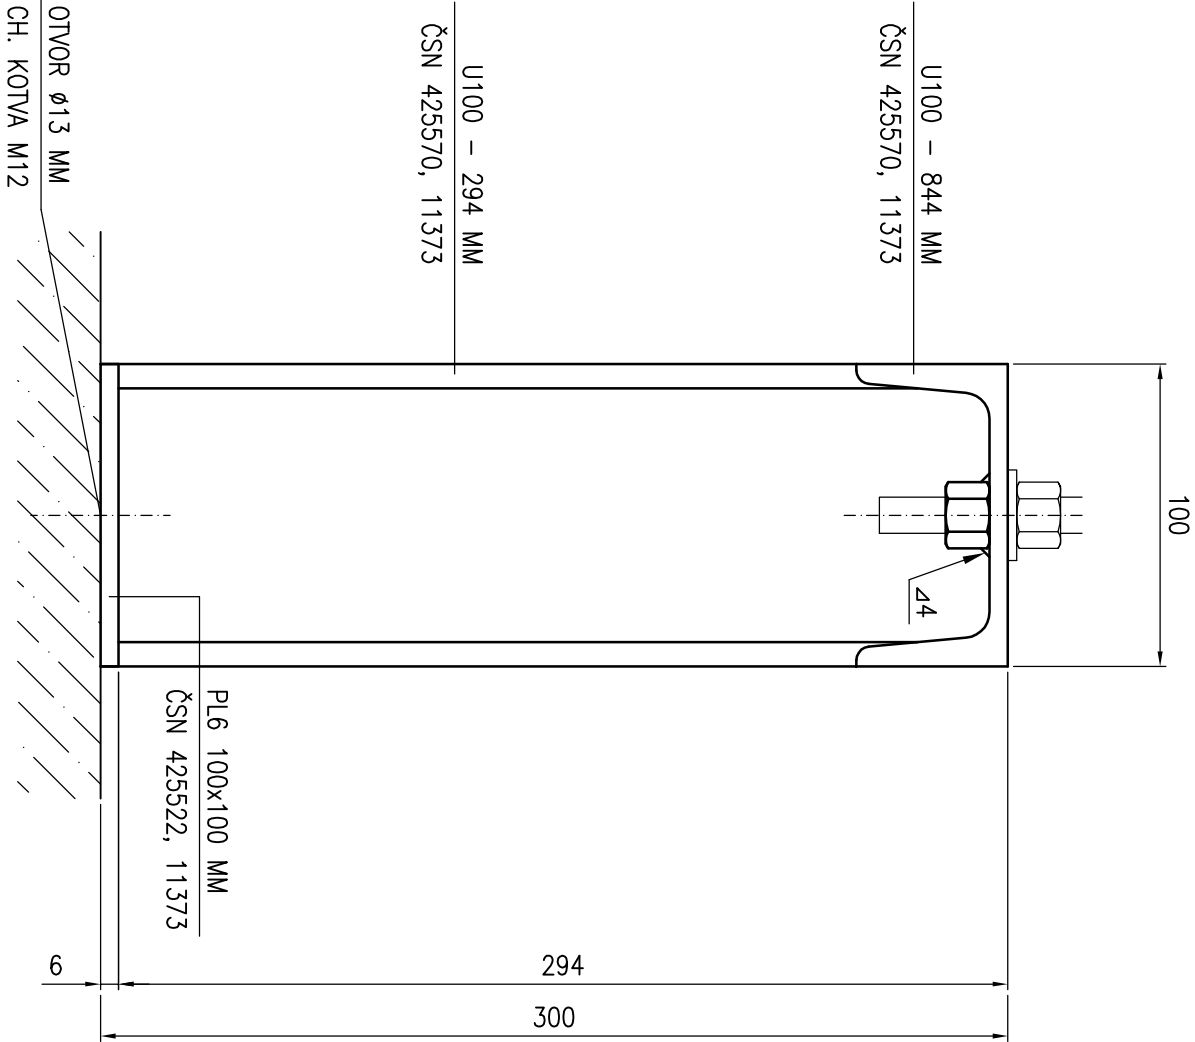

KONZOLA	VÝŠKA H
KV1-1	240 MM
KO1-2	300 MM
KV2-3	165 MM
KO2-4	230 MM
KV2-5	300 MM

ZODPOVĚDNÝ PROJEKTANT	ING. VACLAV REMUTA	
VYPRACOVAL	ING. VACLAV REMUTA	
KRAJ: ÚSTECKÝ	OBEC: MOST	
INVESTOR: SEVEROČESKÁ TEPLÁRENSKÁ, a.s., TEPLÁRENSKÁ 2, KOMOŘANY		
AKCE	REKONSTRUKCE TOPNĚHO KANÁLU Z VS 21a – ÚT a TV (MEZI BLOKY 214 a 215) D.2.1 – TECHNOLOGICKÁ ČÁST, ROZVODY ÚT	
OBSAH VÝKRES	KONZOLA KV2 – VOLNÉ VEDENÍ	
Ing. VACLAV REMUTA	PRŮBĚŽNÁ 3372 434 01 MOST	
IC: 63756617 DIČ: CZ6812161521	FORMÁT: 2A4	DATUM: 10/2020
STUPEŇ: PD PRO	PROVADĚNÍ STAVBY	
ČÍSLO ZAKÁZKY: 10-2020-519		
MĚŘÍTKO: 1 : 5	ČÍSLO VÝKRESU: 519.D.2.1-A3-13	