

A – A


M 1 : 2.5

OTVOR Ø13 MM
CH. KOTVA M12

100


PL6 100x100 MM
ČSN 425522, 11373

U100 – 844 MM
ČSN 425570, 11373

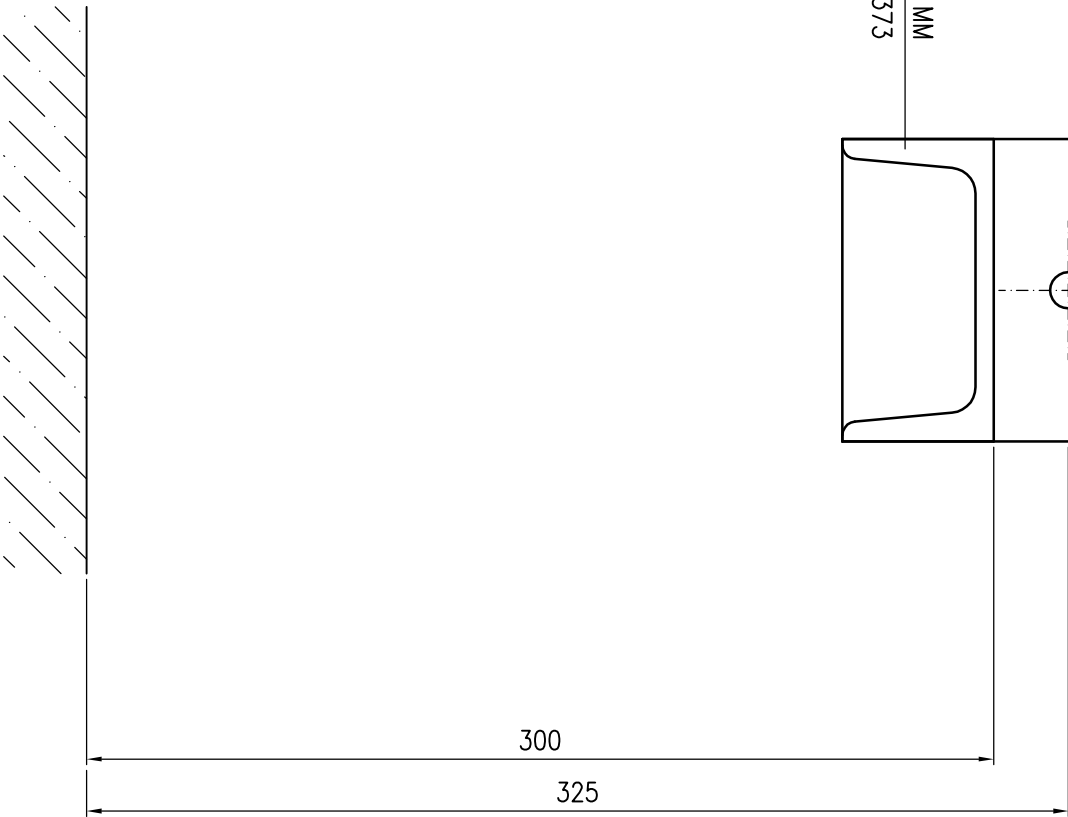


DETAIL X

M 1 : 1

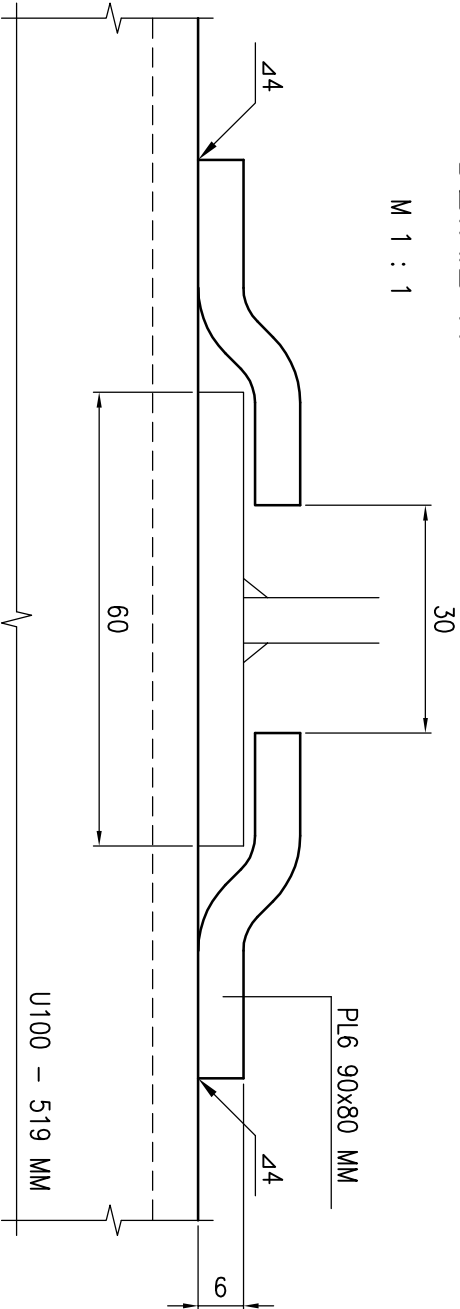

A KONZOLA KO2

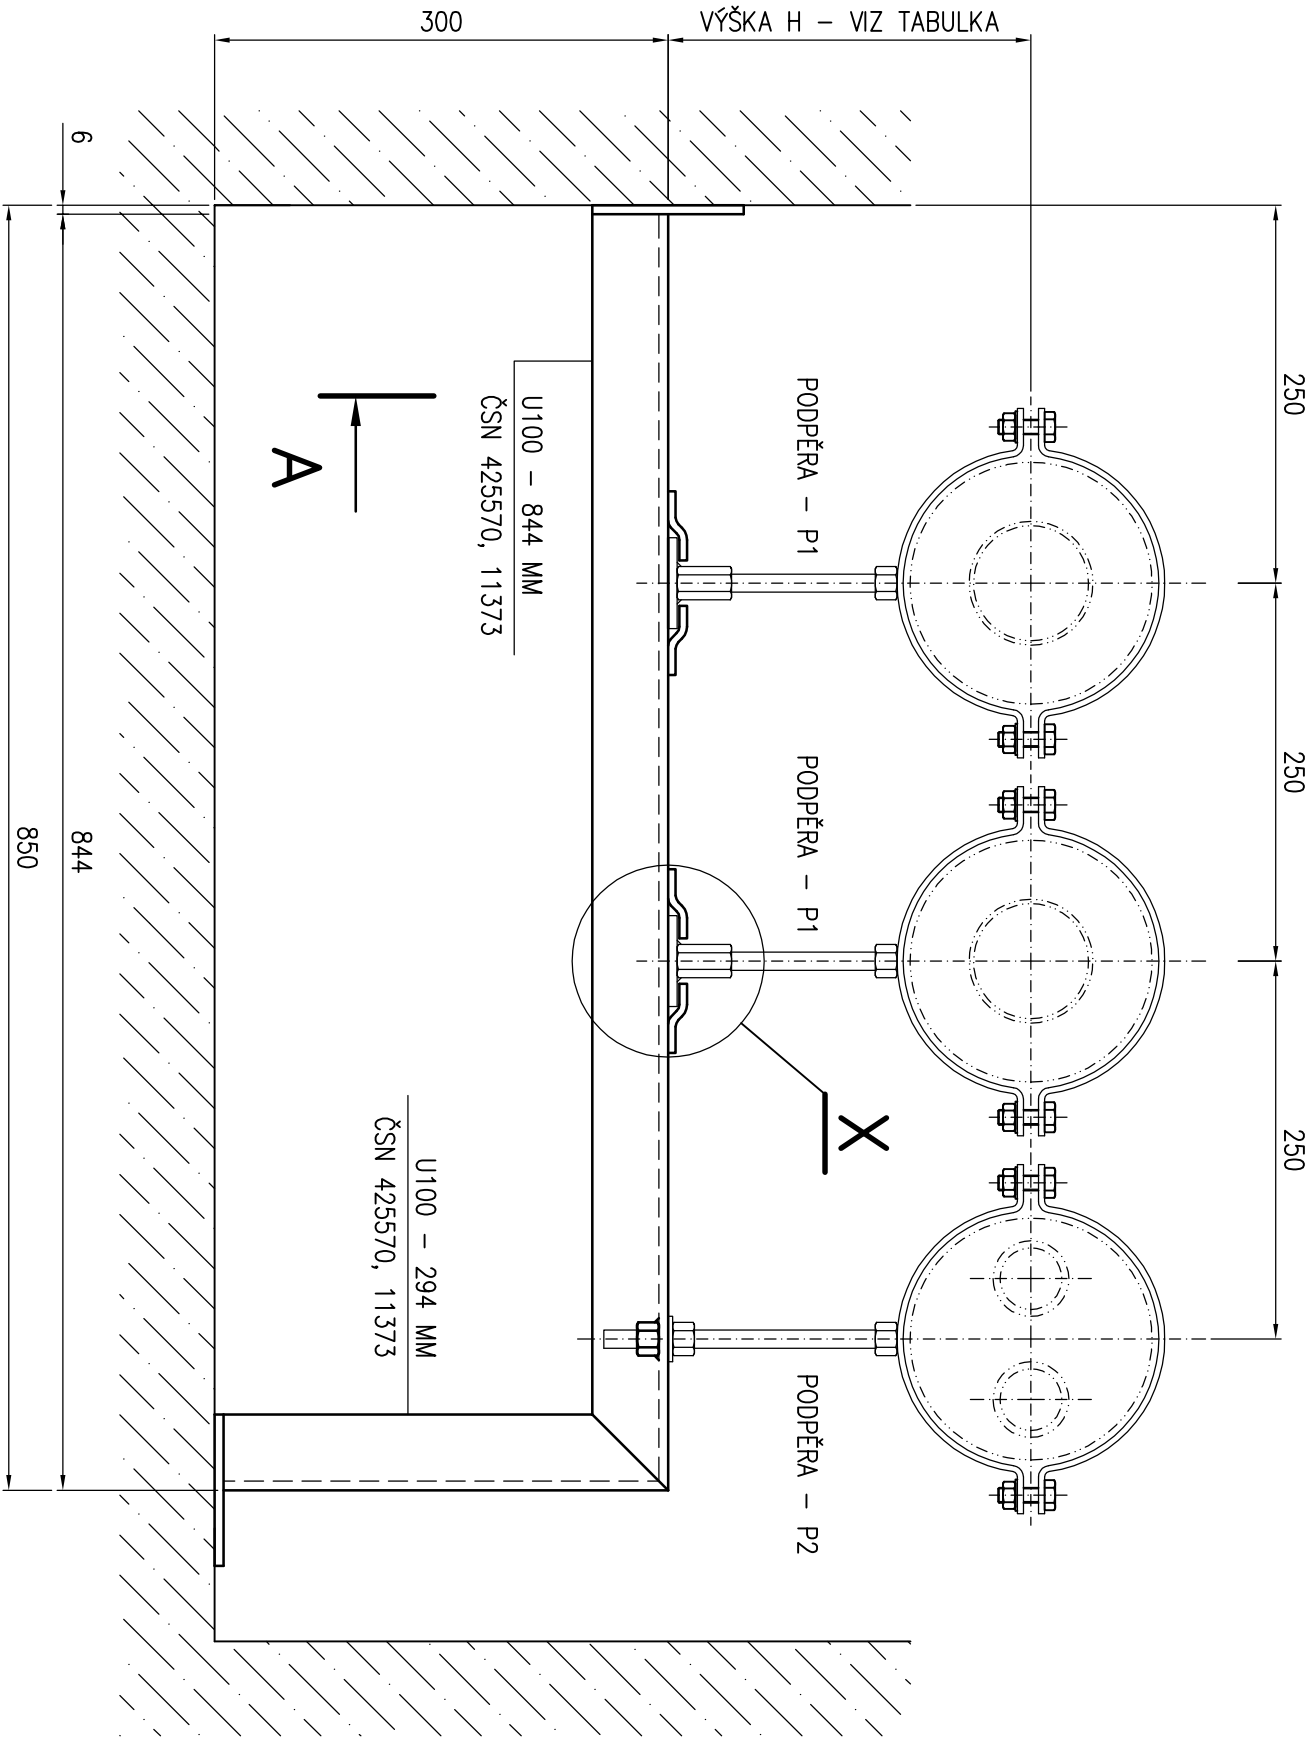

KONZOLA	VÝŠKA H
KV1-1	240 MM
KO1-2	300 MM
KV2-3	165 MM
KO2-4	230 MM
KV2-5	300 MM

ZODPOVĚDNÝ PROJEKTANT		ING. VACLAV REMUTA		Ing. VACLAV REMUTA	
VYPRACOVAL		ING. VACLAV REMUTA		PRŮBĚŽNÁ 3372 434 01 MOST	
KRAJ: ÚSTECKÝ		OBEC: MOST		IČ: 63756617 DIČ: CZ6812161521	
INVESTOR: SEVEROČESKÁ TEPLÁRENSKÁ, a.s., TEPLÁRENSKÁ 2, KOMOŘANY		AKCE		FORMÁT: 2A4 DATUM: 10/2020	
REKONSTRUKCE TOPNÉHO KANÁLU		STUPEŇ: PD PRO		PROVADĚNÍ STAVBY	
Z VS 21a – ÚT a TV (MEZI BLOKY 214 a 215)		ČÍSLO ZAKÁZKY: 10-2020-519		MĚŘÍTKO: 1 : 5	
D.2.1 – TECHNOLOGICKÁ ČÁST, ROZVODY ÚT		ČÍSLO VÝKRESU: 519.D.2.1-A3-14			
OBSAH VÝKRES		KONZOLA KO2 – OSOVÉ VEDENÍ			