



ŘEZ B – B

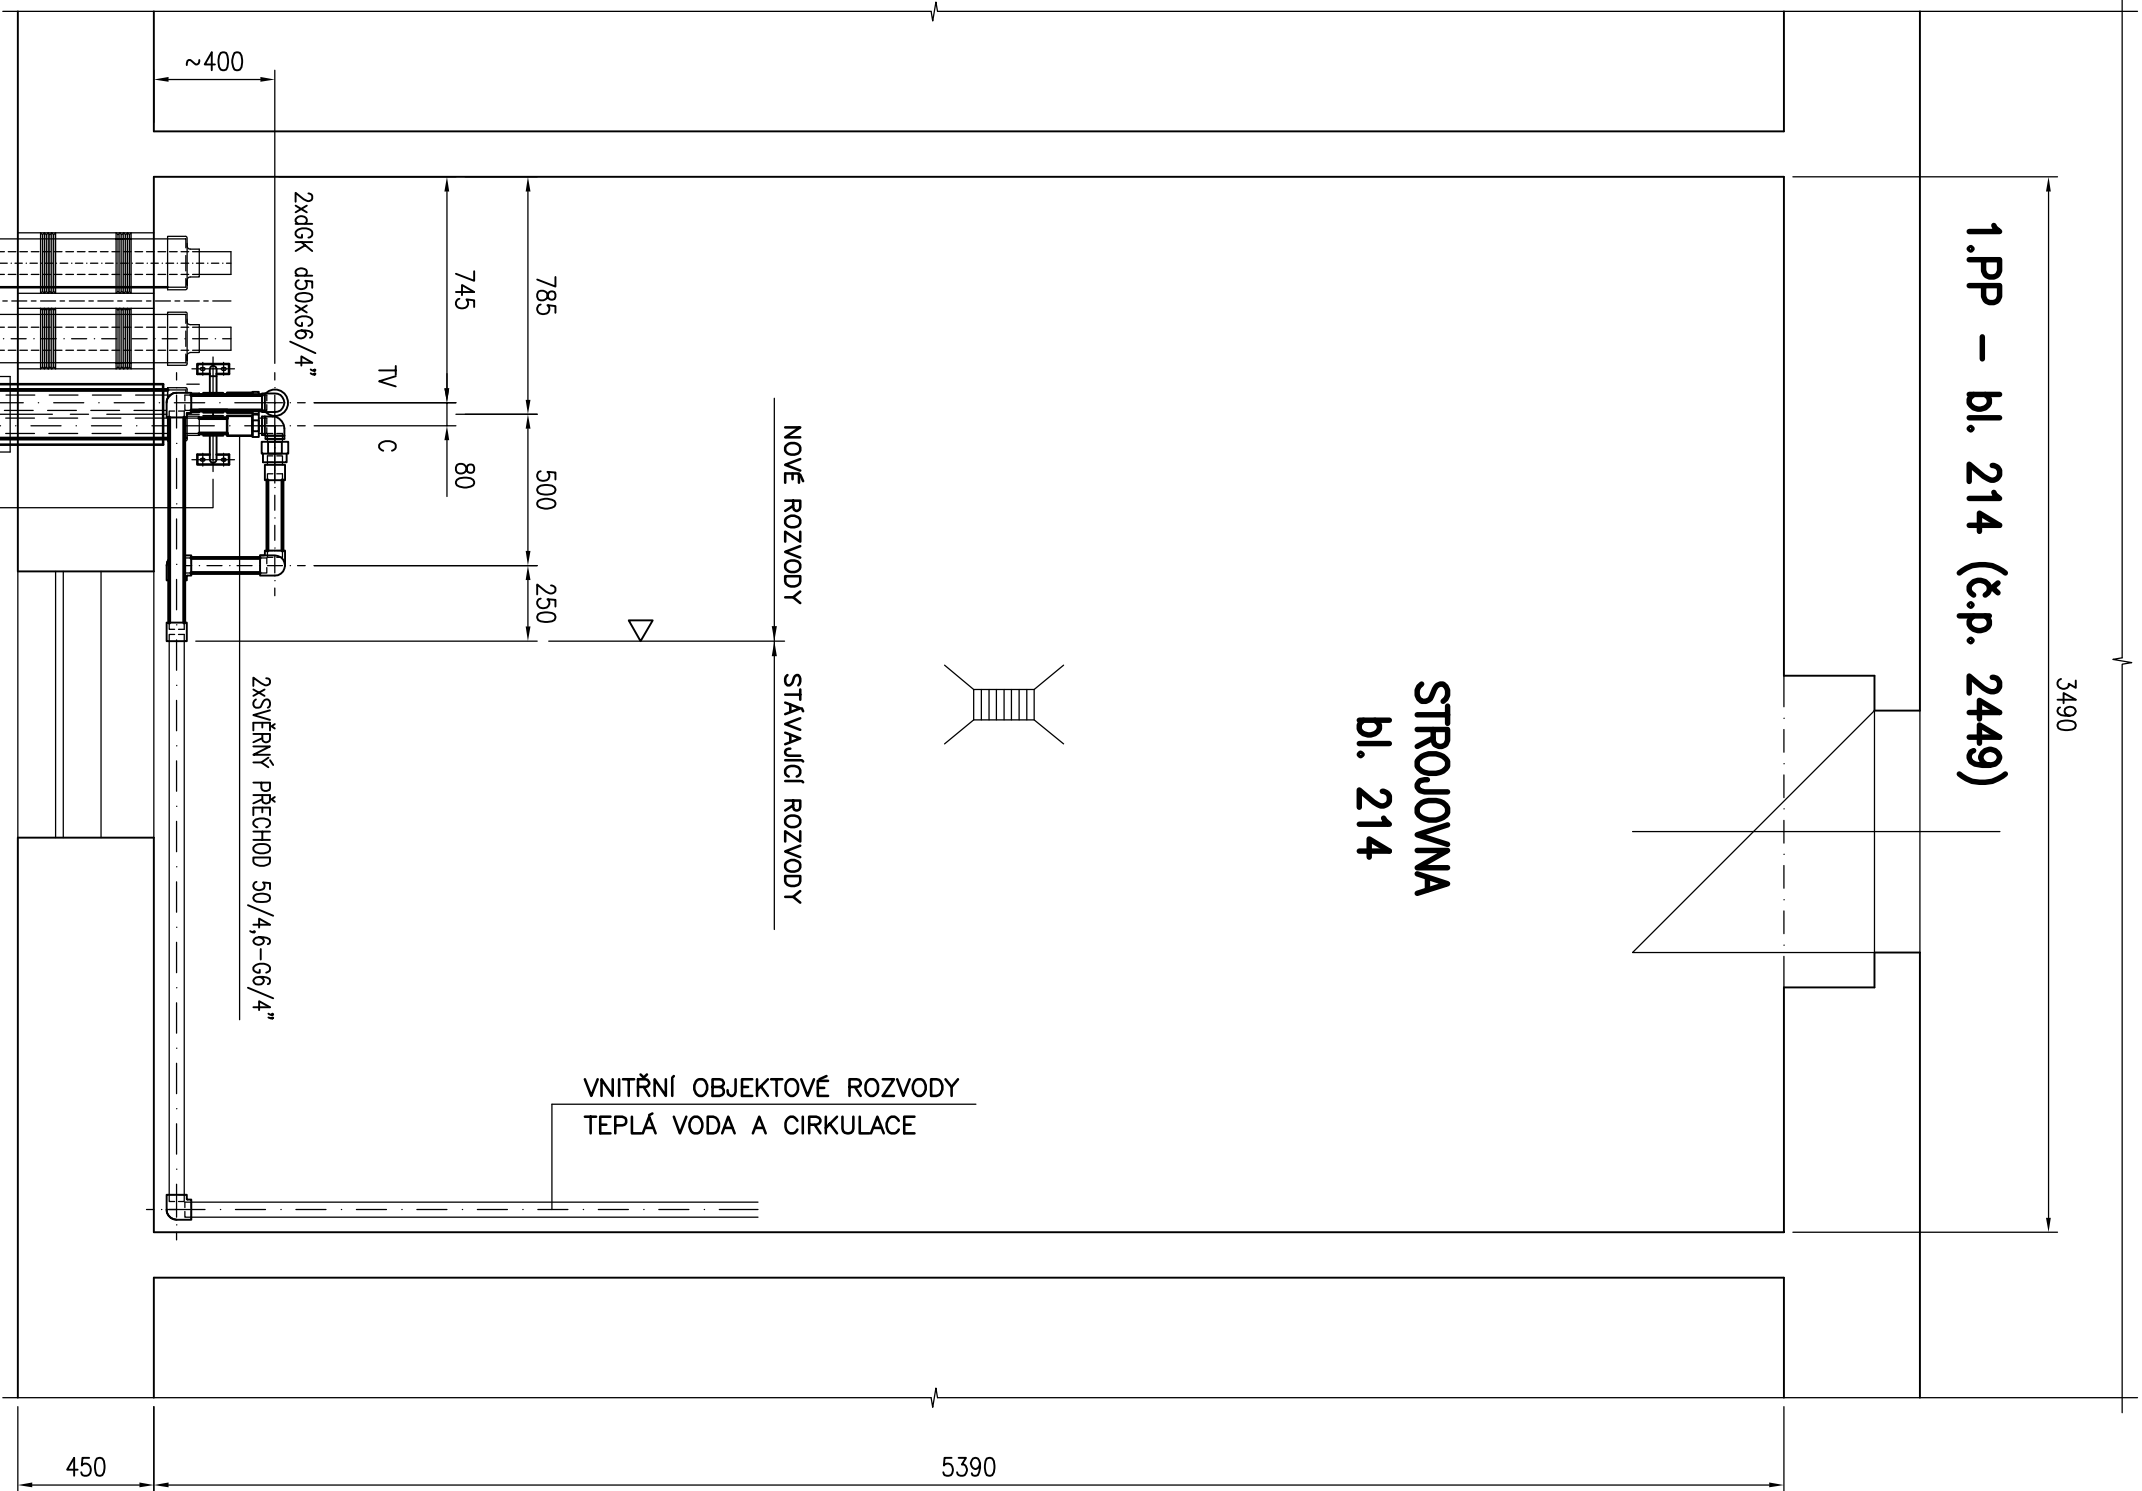



FIXAČNÍ ÚCHYT

PRO DVE TRUBKY d50
F–RCLAMP2/50
M 1:10

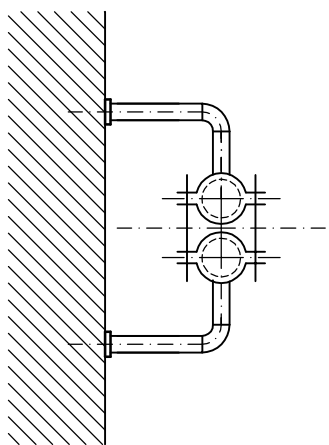


PROSTUP STĚNOU OBJEKTU

PŘIPOJOVACÍ TRUBKA TV+C
M 1:10

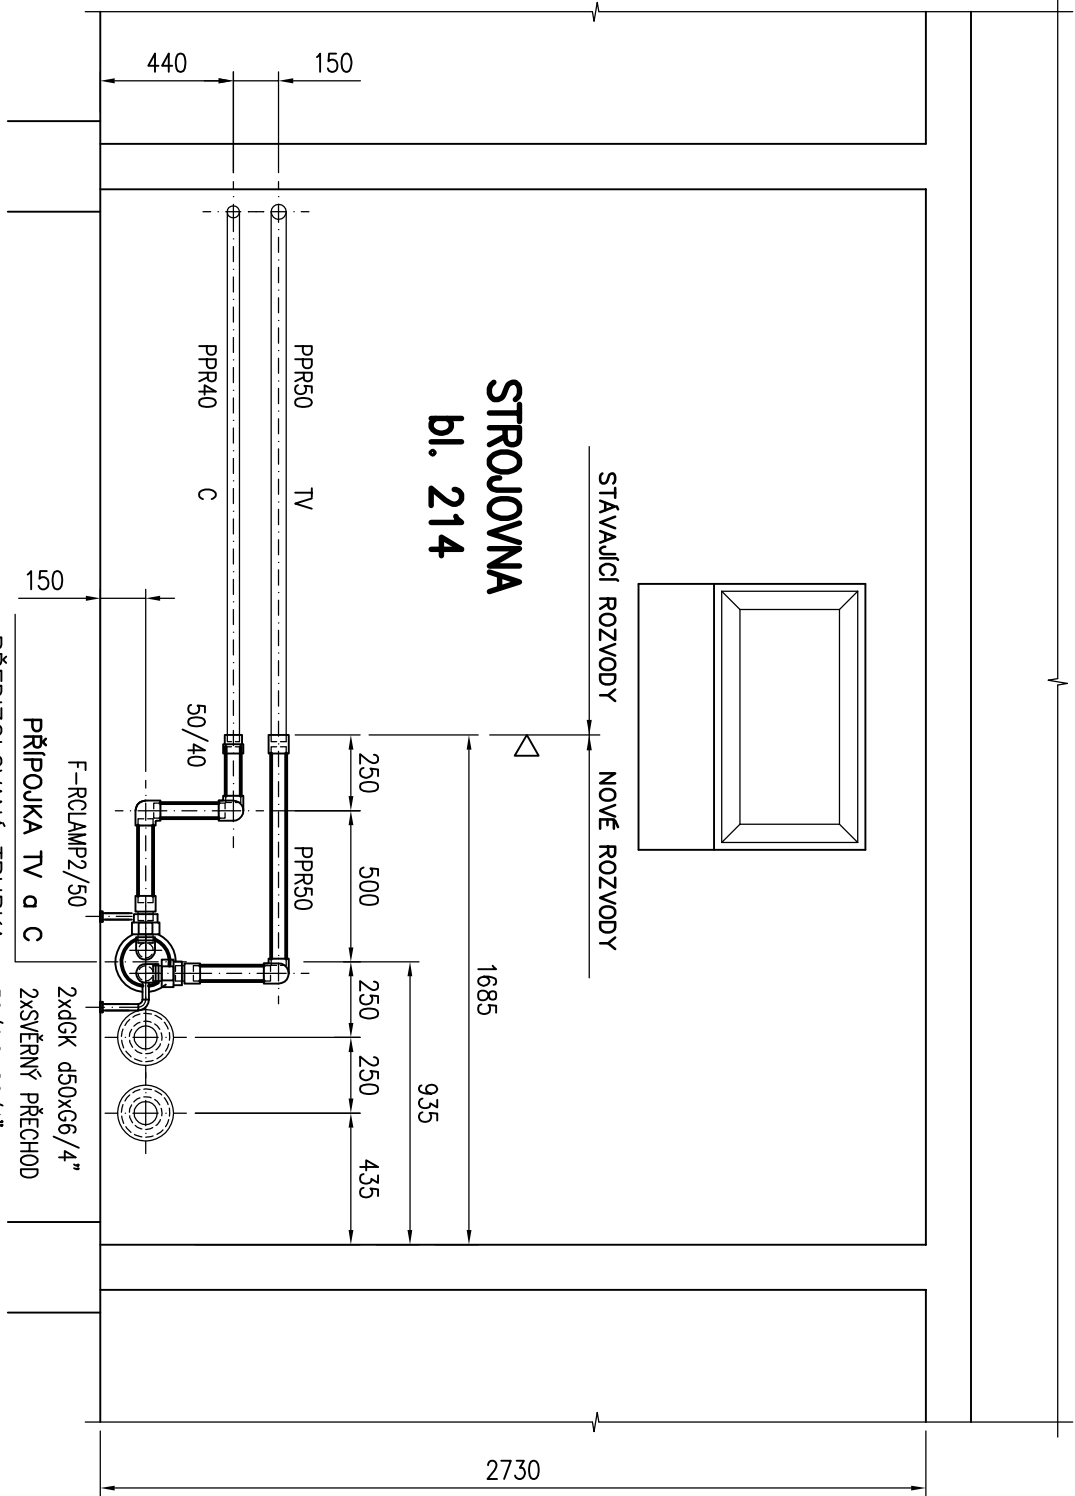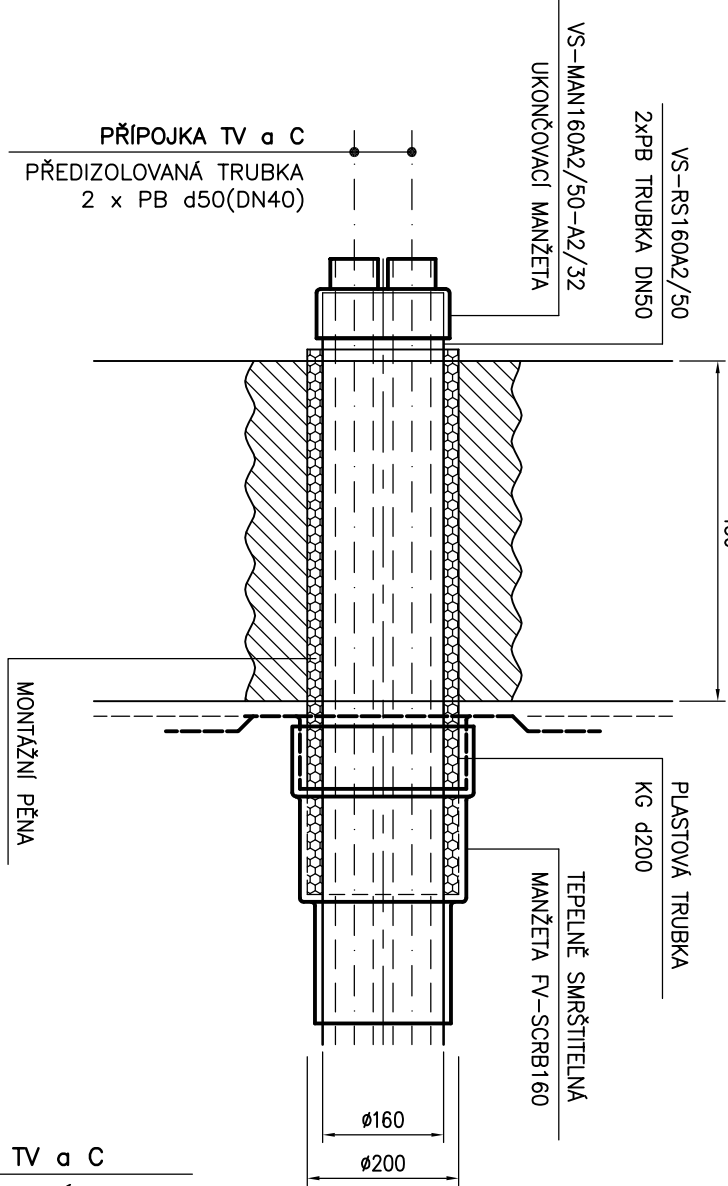

ŘEZ A – A

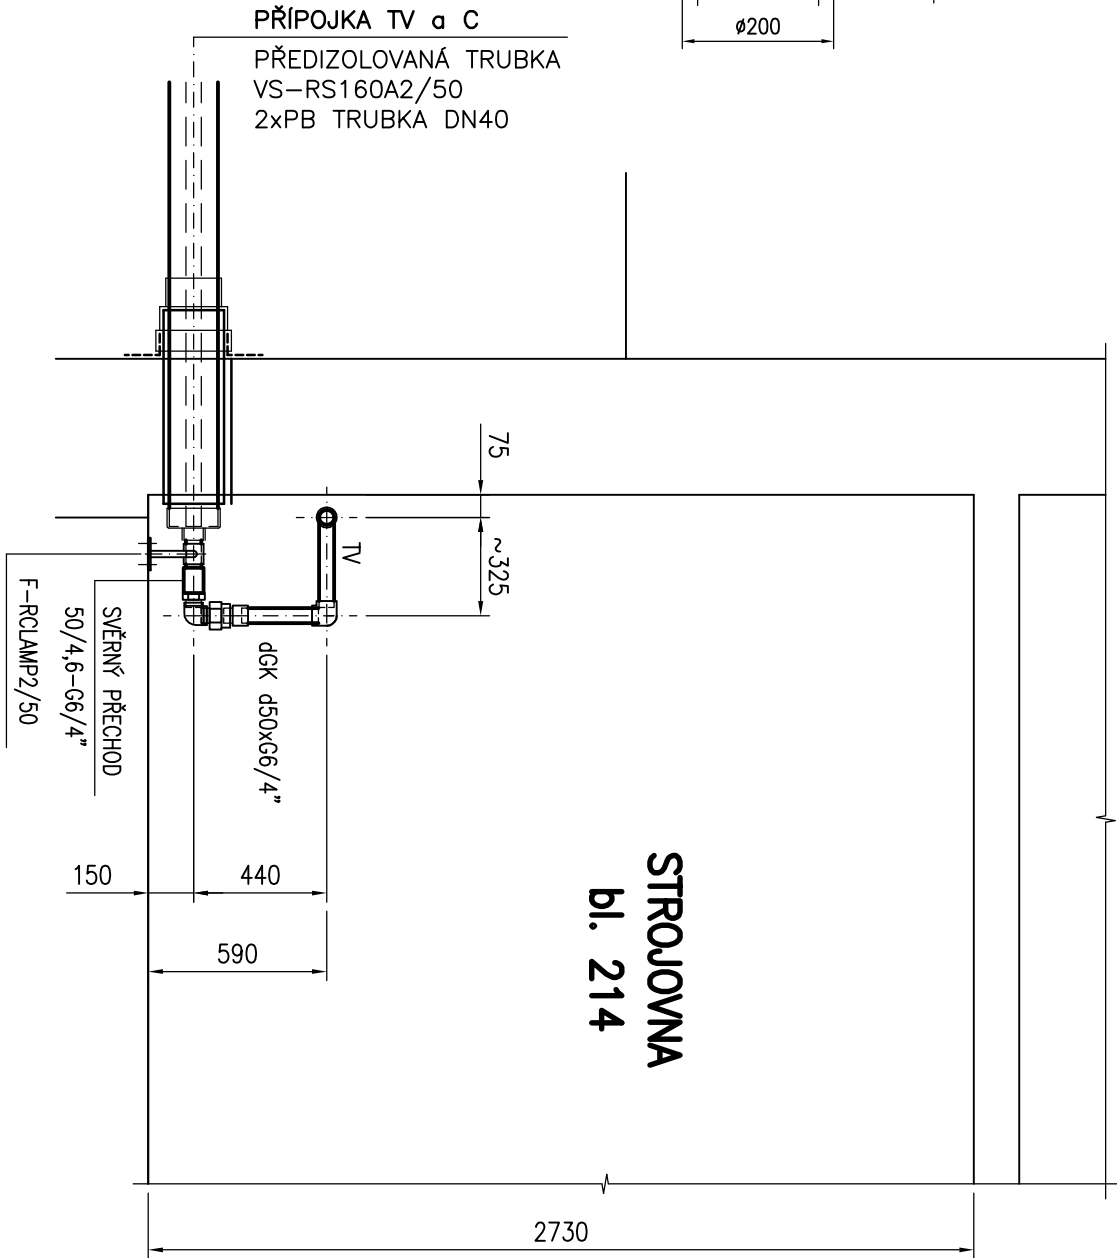

PŘÍPOJKA TV a C
VS–RS160A2/50
2xPB TRUBKA DN40

A

B

MATERIÁL: PPR – PN16, SDR 7,4 (ROZVODY V OBJEKTU)
POLYPROPYLEN POLYFÚZNĚ SVAŘOVANÝ
PRO TEPLOU VODU A CIRKULACI 65 °C

1/2"	– DN15	ø21,3 x 2,65 MM	IZOLACE PE 20 MM
3/4"	– DN20	ø26,9 x 2,65 MM	IZOLACE PE 25 MM
1"	– DN25	ø32,0 x 4,4 MM	IZOLACE MV 30 MM
5/4"	– DN32	ø40,0 x 5,5 MM	IZOLACE MV 40 MM
6/4"	– DN40	ø50,0 x 6,9 MM	IZOLACE MV 40 MM

ZODPOVĚDNÝ PROJEKTANT	ING. VÁCLAV REMUTA	Ing. VÁCLAV REMUTA
VYPRACOVAN	ING. VÁCLAV REMUTA	PRUBEŽNÁ 3372 434 01 MOST
KRAJ: ÚSTECKÝ	OBEC: MOST	IC: 63756617 DIČ: CZ6812161521
INVESTOR: SEVEROČESKÁ TEPLÁRENSKÁ, a.s., TEPLÁRENSKÁ 2, KOMOŘANY		
AKCE		
REKONSTRUKCE TOPNÉHO KANÁLU		
Z VS 21a – ÚT a TV (MEZI BLOKY 214 a 215)		
D.2.2 – TECHNOLOGICKÁ ČÁST, ROZVODY TV a C		
FORMÁT: 4A4	DATUM: 10/2020	
STUPEŇ: PD PRO	PROVADĚNÍ STAVBY	
ČÍSLO ZAKÁZKY: 10–2020–519		
MĚŘÍTKO: 1 : 25	ČÍSLO VÝKRESU: 519.D.2.2–A2–05	