
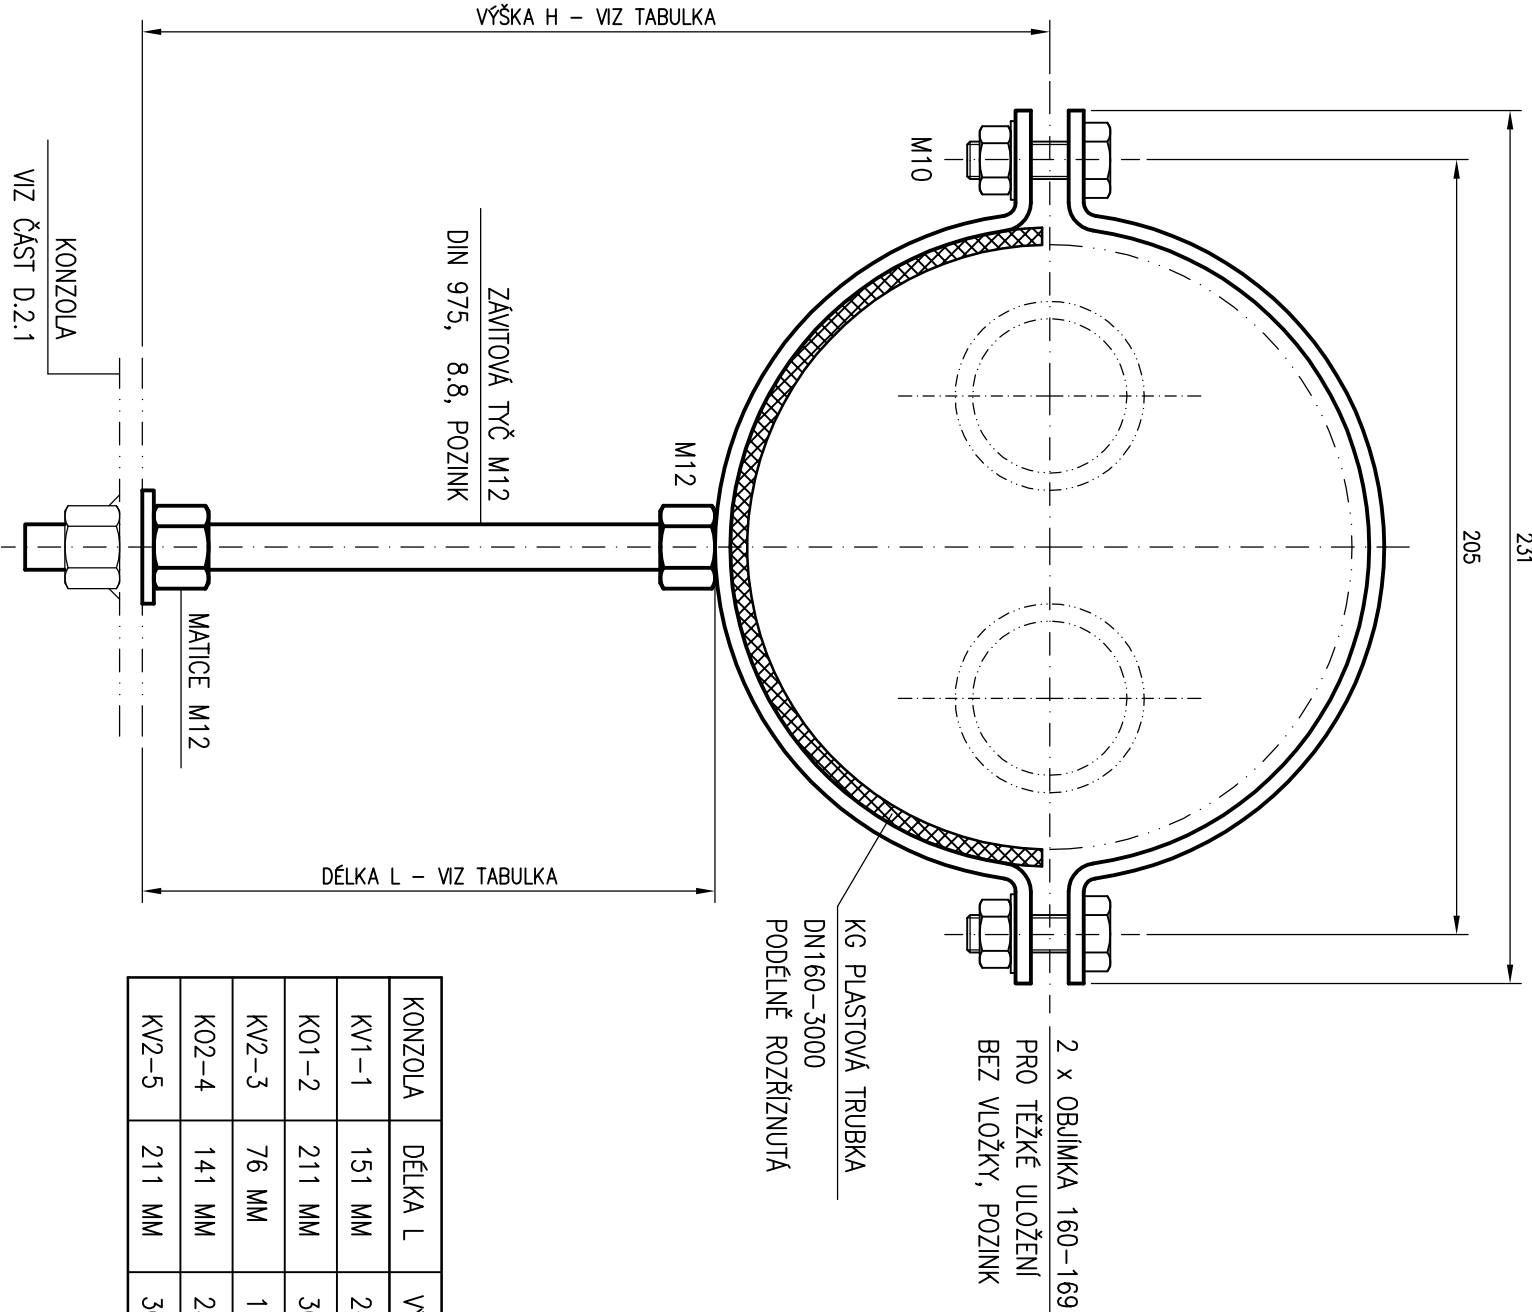


PODPĚRA – P2

1 x OBJÍMKA 160/169 MM

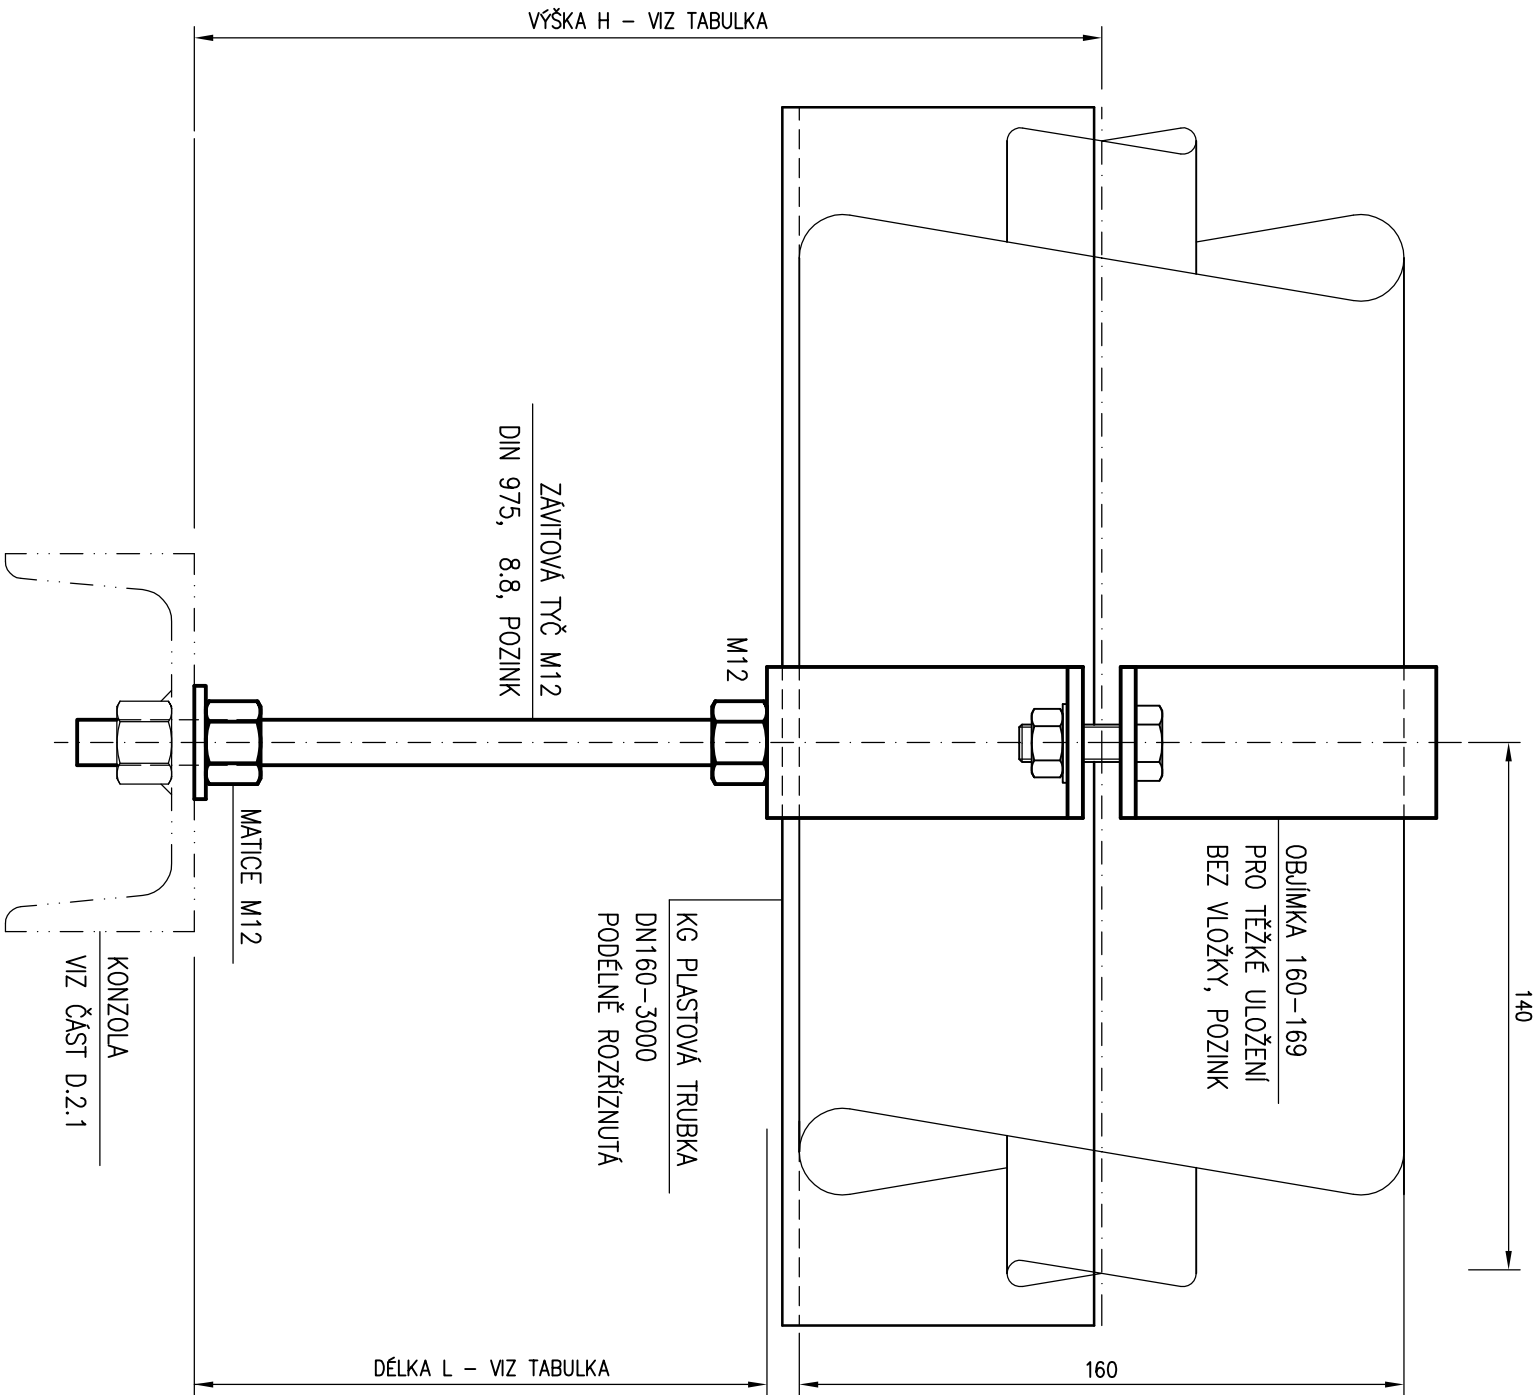

KONZOLA	DĚLKA L	VÝŠKA H
KV1-1	151 MM	240 MM
KO1-2	211 MM	300 MM
KV2-3	76 MM	165 MM
KO2-4	141 MM	230 MM
KV2-5	211 MM	300 MM

ZODPOVĚDNÝ PROJEKTANT	ING. VACLAV REMUTA	
VYPRACOVAL	ING. VACLAV REMUTA	
KRAJ: ÚSTECKÝ	OBEC: MOST	
INVESTOR: SEVEROČESKÁ TEPLÁRENSKÁ, a.s., TEPLÁRENSKÁ 2, KOMOŘANY		
AKCE	REKONSTRUKCE TOPNĚHO KANÁLU Z VS 210 – ÚT a TV (MEZI BLOKY 214 a 215) D.2.2 – TECHNOLOGICKÁ ČÁST, ROZVODY TV a C	
OBSAH VÝKRES	PODPĚRA – P2	
Ing. VACLAV REMUTA PRŮBĚŽNÁ 3372 434 01 MOST IČ: 63756617 DIČ: CZ6812161521		
FORMÁT: 2A4	DATUM: 10/2020	
STUPEŇ: PD PRO	PROVADĚNÍ STAVBY	
ČÍSLO ZAKÁZKY: 10-2020-519		
MĚŘÍTKO: 1 : 2	ČÍSLO VÝKRESU: 519.D.2.2-A1-07	