




ZÁPADNÍ POHLED

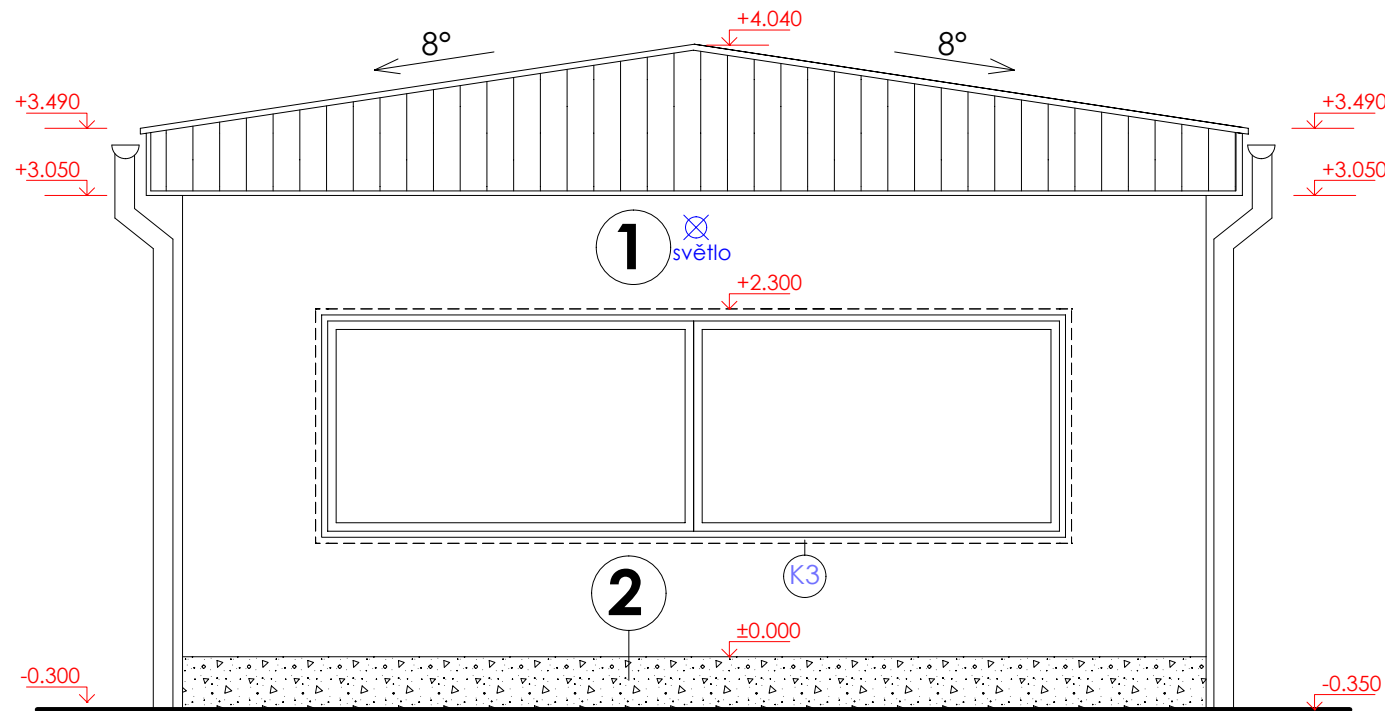


JIŽNÍ POHLED

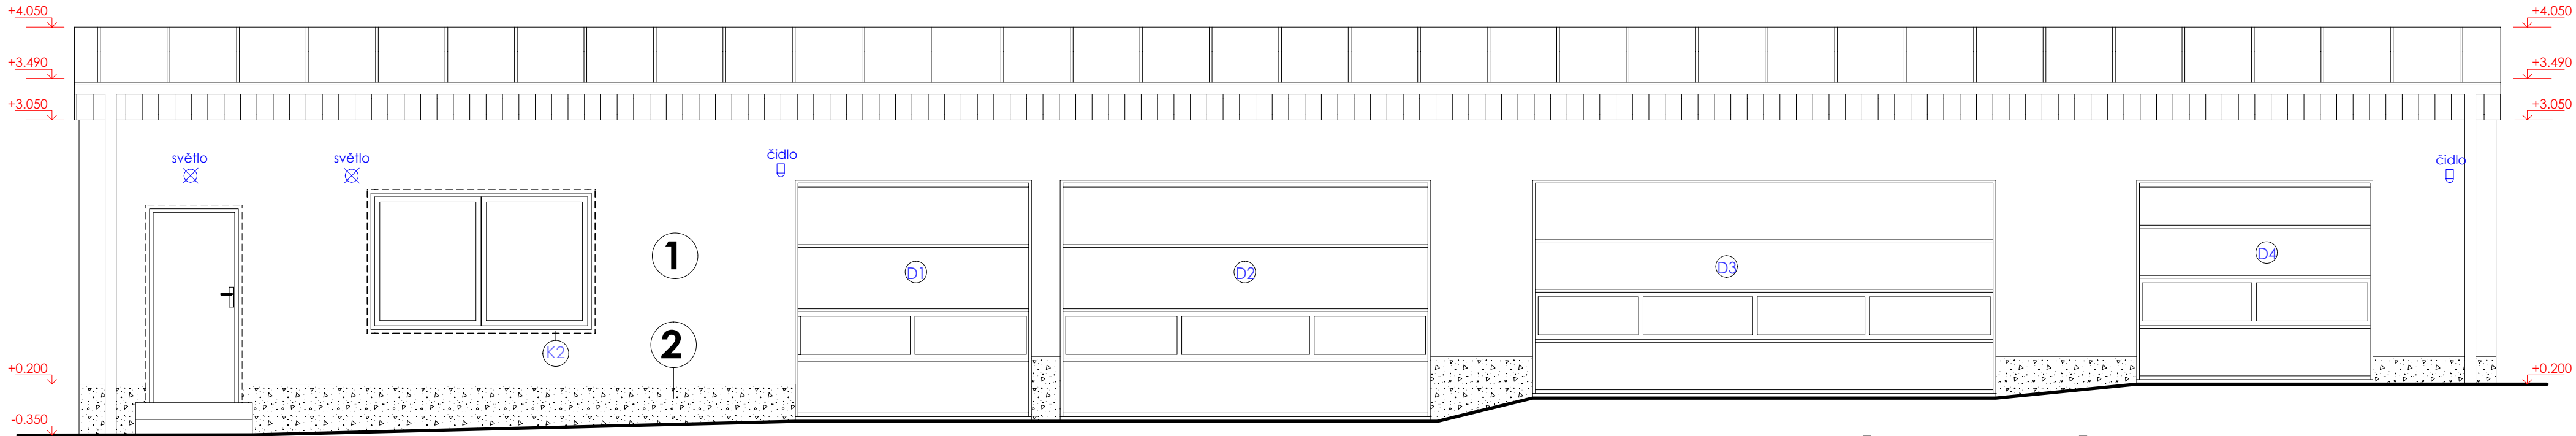

SEVERNÍ POHLED

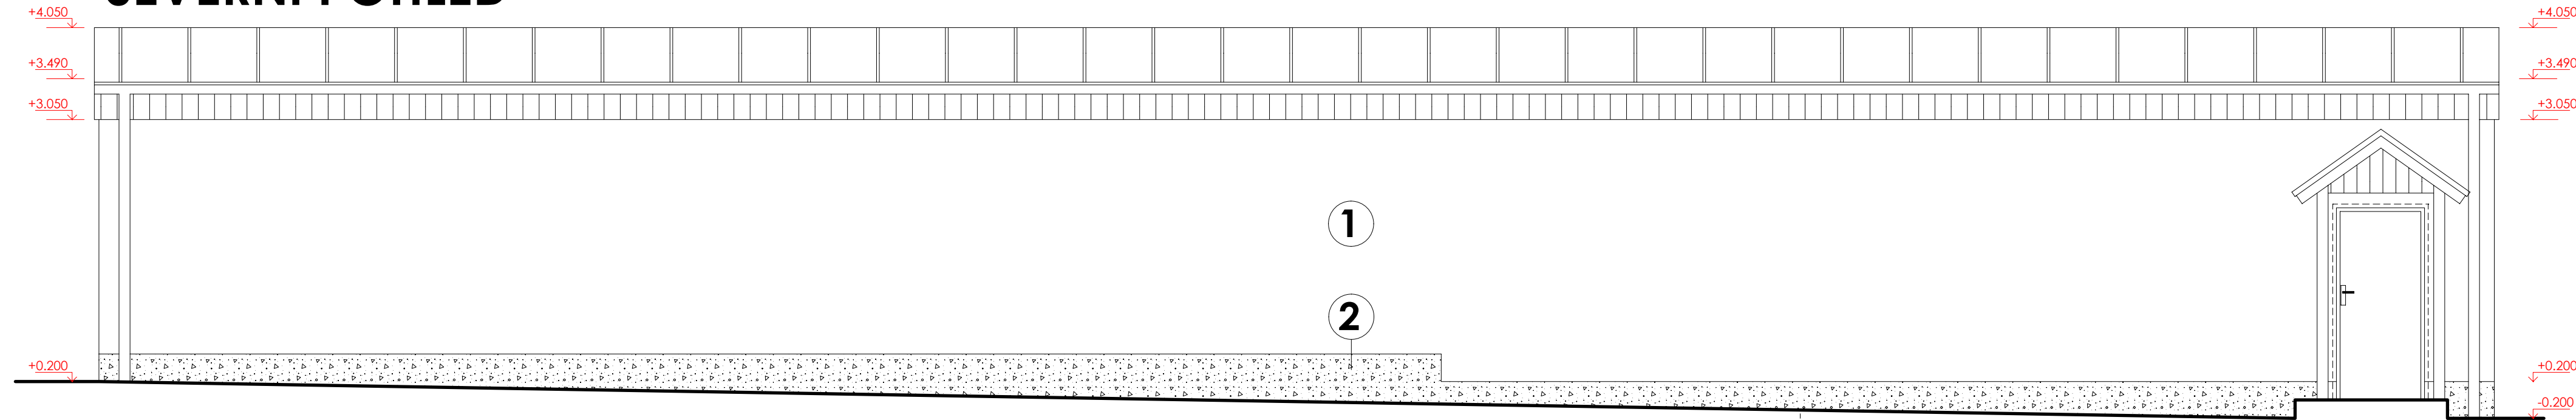

VÝCHODNÍ POHLED

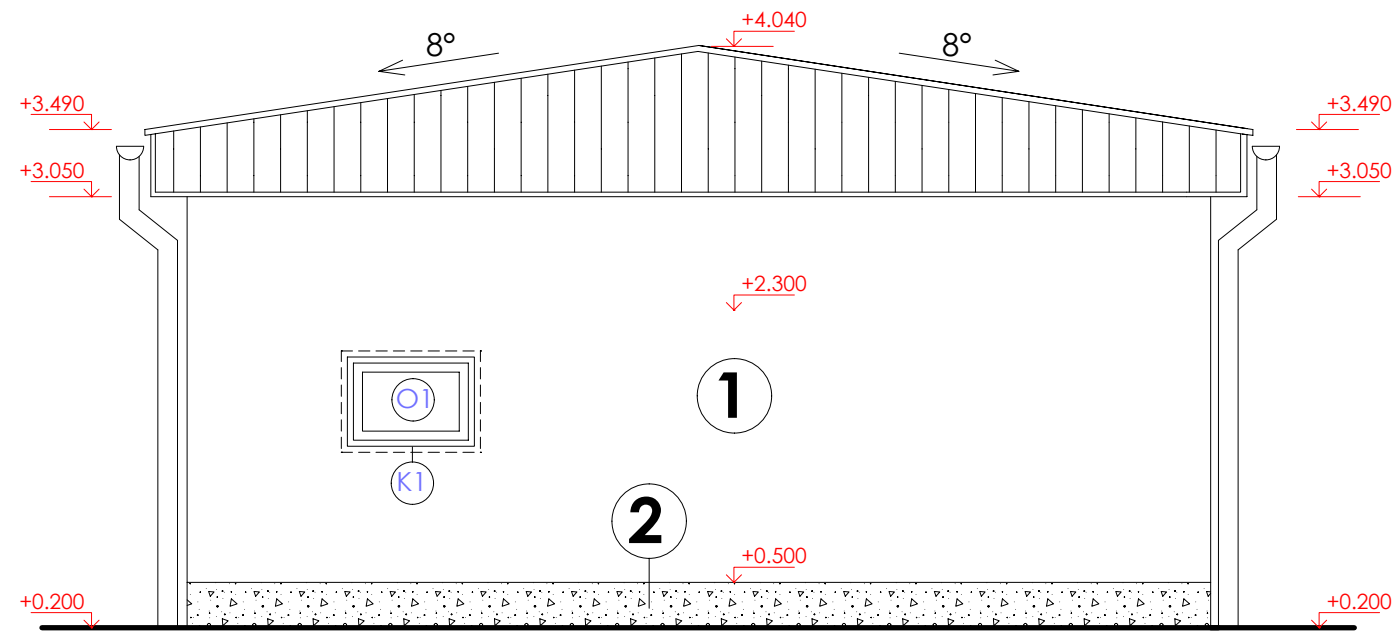

- 1** Fasáda hlavní plochy - akrylátová omítka, zatřesená zrnitost 2 mm
Barva - BÍLÁ RAL 9003
- 2** Fasáda sokl - omítka marmolit
Barva - ŠEDÁ RAL 9006

POZNÁMKA:

- před novým zateplením budou demontována všechna čidla, kamery a světla
- dále bude demontován hromosvod
- ze stávajícího soklového zdiva bude odstraněn keramický obklad a nesoudržná omítka plném rozsahu,
- stávající omítka obvodového zdiva bude ošetřena
- bude demontováno oplechování ze všech parapetů okenních výplní
- bude demontován stávající hromosvod a okapové svody

vypracoval: Ing. Martin Najman Okružní 216 356 01 Březová		odp. projektant: Petr Volmut Dvouletky 21 356 01 Březová		Voldan s.r.o.  Dvouletky 21 356 01 Březová IČO:29104033 tel. 736760879 e-mail: volmut@volny.cz
Kraj:	Karlovarský	Katastrální území: Nový Kostel		
Obec:	Nový Kostel			
Investor:	Kastl Aleš, č.p. 107, 351 34 Nový Kostel			
Datum:	leden 2025	Stupeň: DPS	Část: Architektonicko-stavební řešení	Autorizace:
Aleš Kastl, dřevovýroba				
Lokalita: Nový Kostel na p.č. st. 192/1, st. 261, st. 192/2 a st. 192/3, 194/1, 261				
Příloha: Pohledy - Zateplení vrátnice na p.č.st. 192/3				Měřítko: 1:50 Číslo přílohy: D1.1.7 Formát: A3+
Výkres je duševním majetkem firmy Voldan s.r.o., nesmí být použit a kopírován třetí osobou, jí předán či jinak s ním nakládáno bez písemného souhlasu firmy Voldan s.r.o.				