
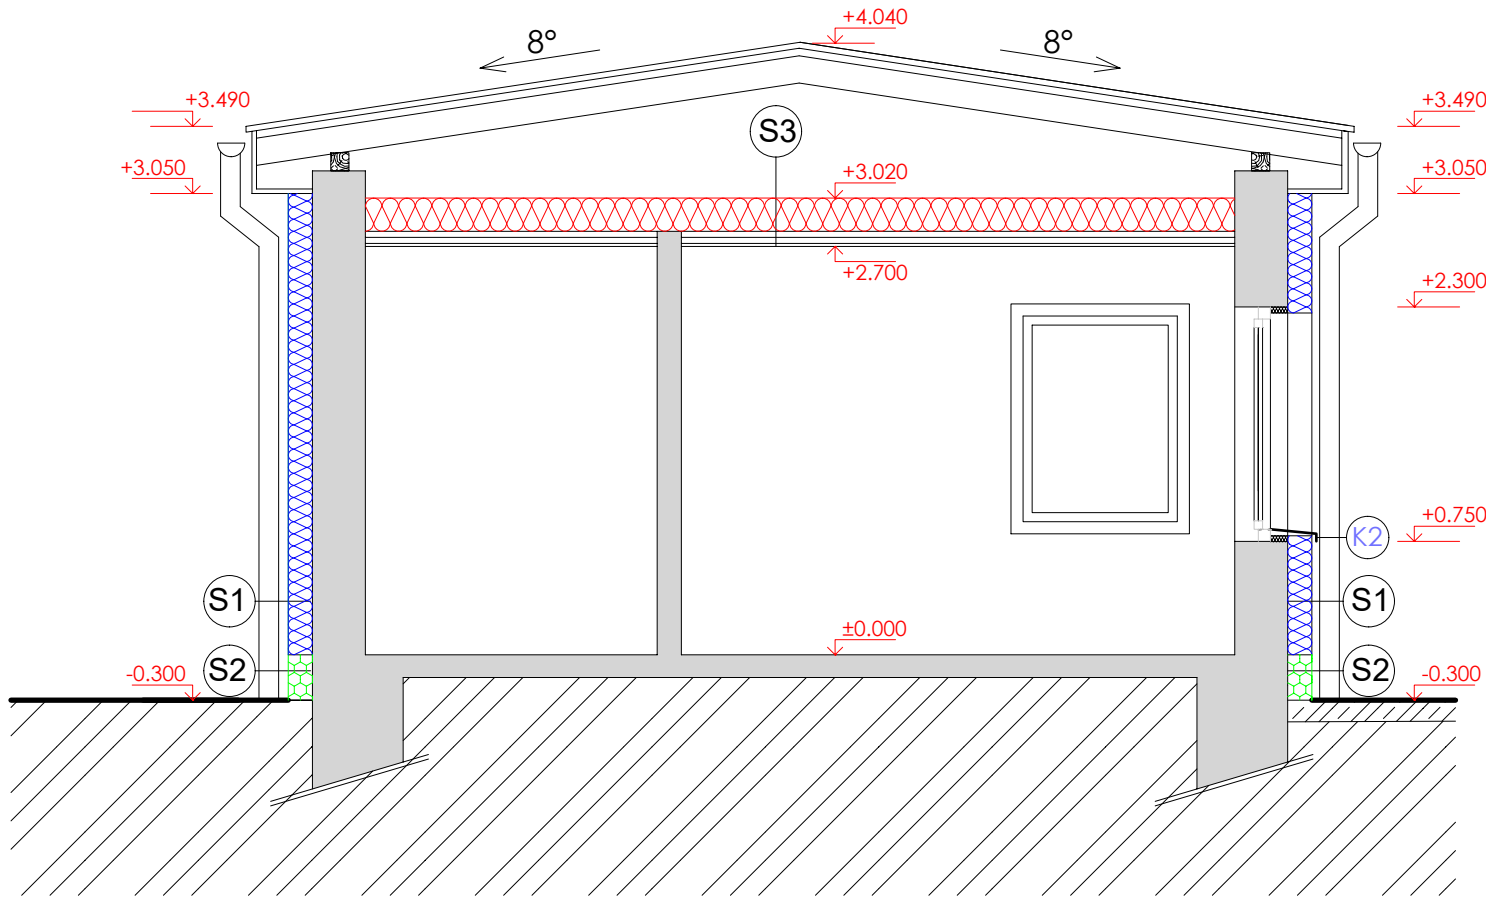
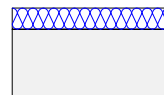
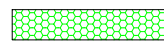


Řez A-A

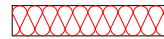

LEGENDA HMOT:


-  stávající zdivo objektu zateplené expandovaným polystyrenem ($\lambda_d=0,039 \text{ W/(m.K)}$) tl. 160 mm
-  nová tep. izolace z extrudovaného polystyrenu ($\lambda_d=0,035 \text{ W/(m.K)}$) tl. 160 mm
-  nová tep. minerální izolace ($\lambda_d=0,035 \text{ W/(m.K)}$) tl. 220 mm

S1

ZATEPLENÍ OBVODOVÉHO PLÁŠTĚ - FASÁDA SKLADBA:

- očištění stávajícího zdiva tlakovou vodou
- lepicí tmel - 10 mm
- tepelná izolace expandovaný polystyren ($\lambda_d=0,039 \text{ W/(m.K)}$) - 160 mm
- lepicí tmel + skleněná síťovina - 5 mm
- podkladní nátěr - 0,1 mm
- akrylátová omítka - 2 mm

Řez B-B

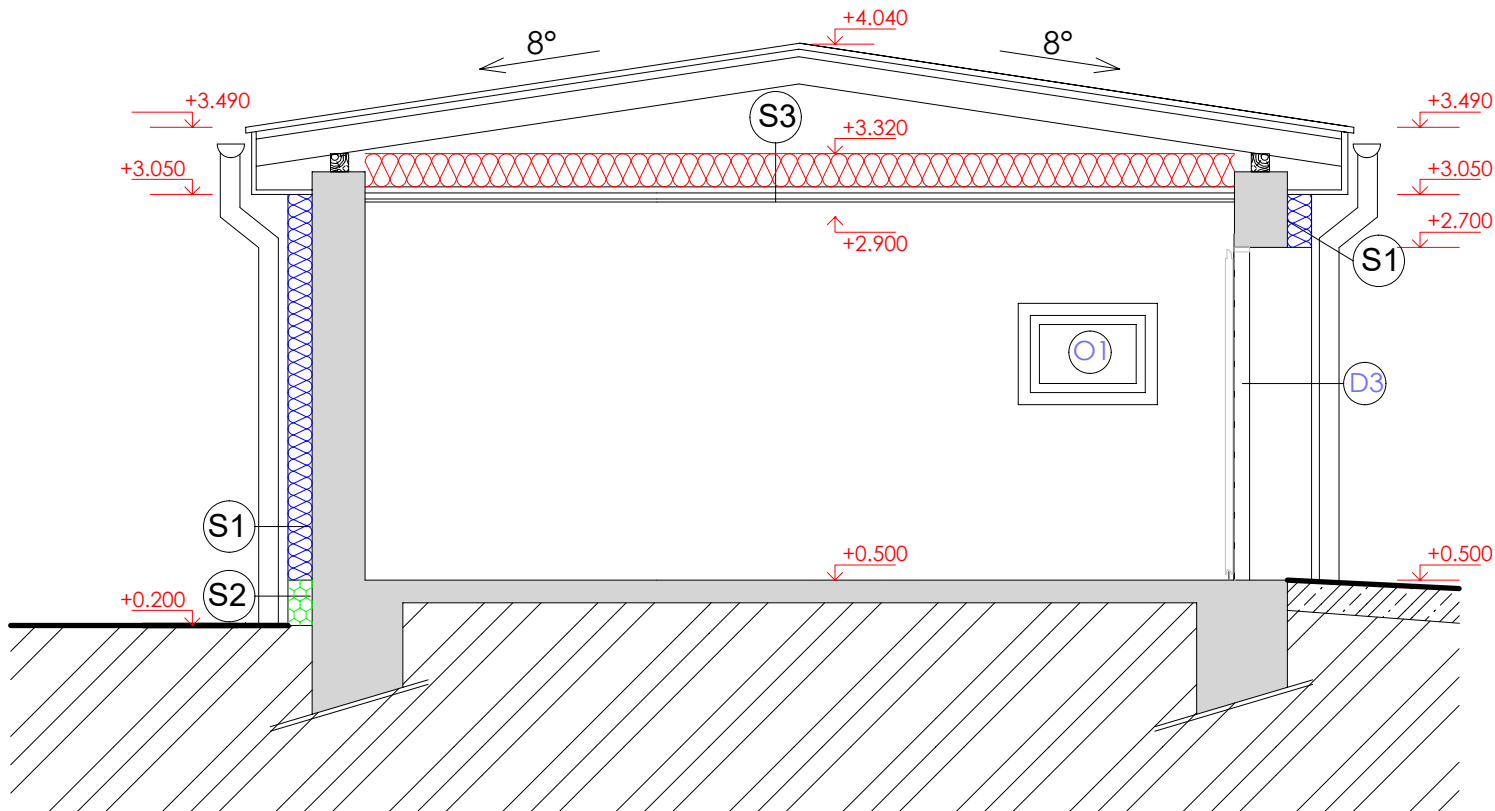

S2

ZATEPLENÍ OBVODOVÉHO PLÁŠTĚ - SOKL NAD UT. SKLADBA:

- odstranění soklové obkladu plném rozsahu
- stávající soklové zdivo po odstranění obkladu očistit a nanést novou jádrovou omítku
- penetrace podkladu
- lepicí tmel - 10 mm
- soklové desky z extrudovaného polystyrenu ($\lambda_d=0,035 \text{ W/(m.K)}$) tl. 160 mm
- lepicí tmel + skleněná síťovina - 5 mm
- podkladní nátěr - 0,1 mm
- omítka marmolit - 2 mm

S3

ZATEPLENÍ STROPU - SKLADBA:

- nová tepelná minerální izolace ($\lambda=0,035 \text{ W/m.K}$) tl. 220 mm mezi stávající dřevěné vazníky
- stávající parotěsná fólie
- stávající SDK podhled
- malba

vypracoval: Ing. Martin Najman Okružní 216 356 01 Březová		odp. projektant: Petr Volmut Dvouletky 21 356 01 Březová		 Dvouletky 21 356 01 Březová IČO: 29104033 tel. 736760879 e-mail: volmut@volny.cz	
Kraj: Karlovarský		Katastrální území: Nový Kostel		AutORIZACE:	
Obec: Nový Kostel					
Investor: Kastl Aleš, č.p. 107, 351 34 Nový Kostel					
Datum: leden 2025		Stupeň: DPS			
		Část: Architektonicko-stavební řešení			
Aleš Kastl, dřevovýroba					
Lokalita: Nový Kostel na p.č. st. 192/1, st. 261, st. 192/2 a st. 192/3, 194/1, 261					
Příloha: Řez A-A - Zateplení vrátnice na p.č.st. 192/3				Měřítko: 1:50	Číslo přílohy: D1.1.6
					Formát: A3
Výkres je duševním majetkem firmy Voldan s.r.o., nesmí být použit a kopírován třetí osobou, jí předán či jinak s ním nakládáno bez písemného souhlasu firmy Voldan s.r.o.					