

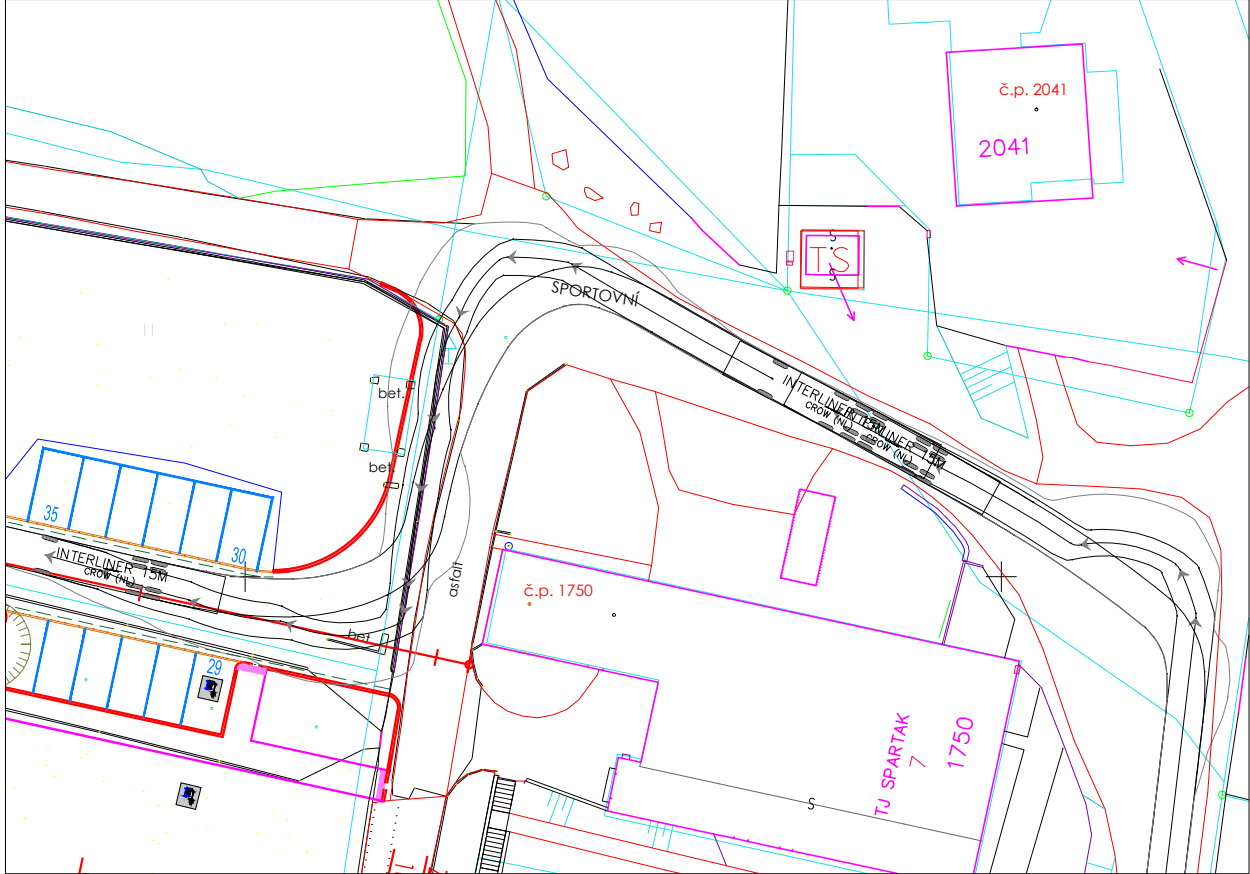
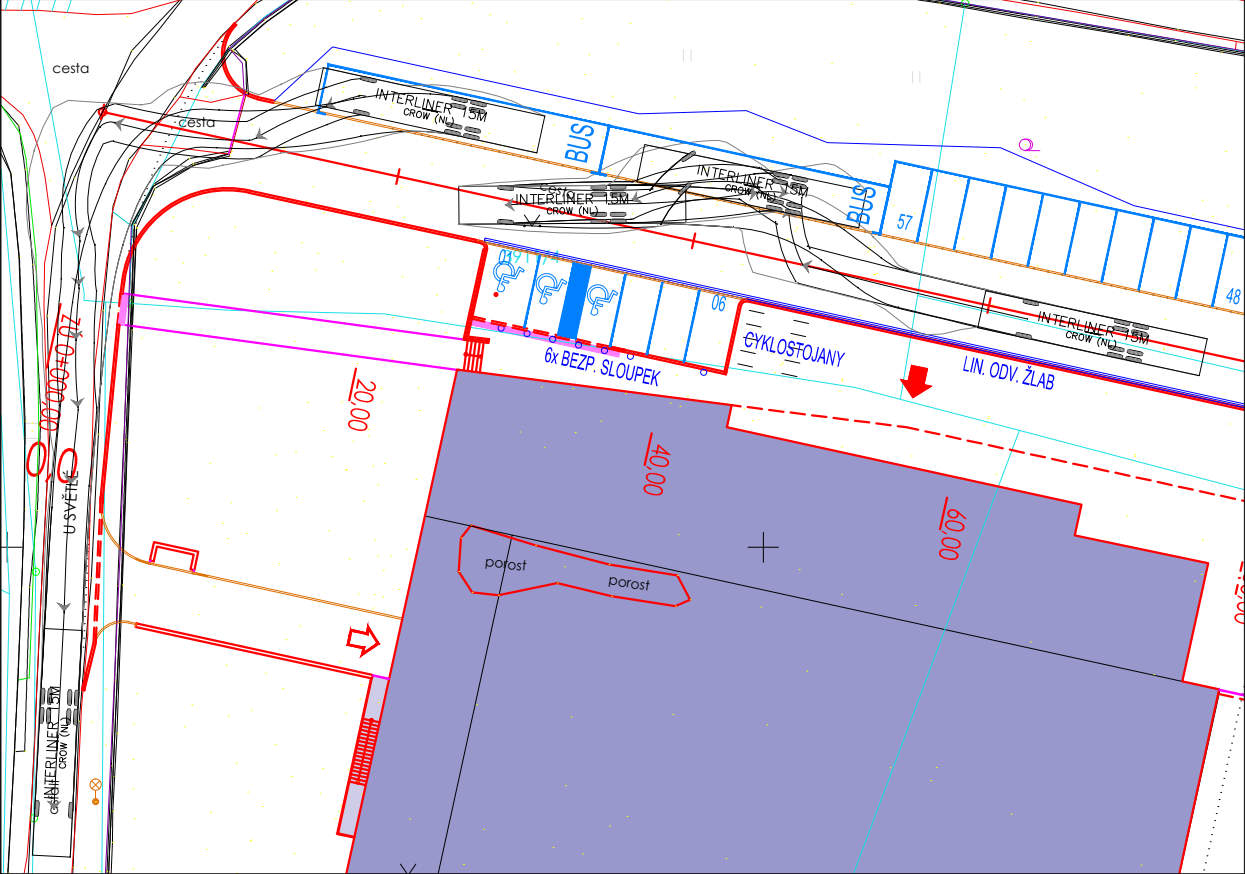




VLEČNÁ KŘIVKA - AUTOBUS 15,0m X 2,5m

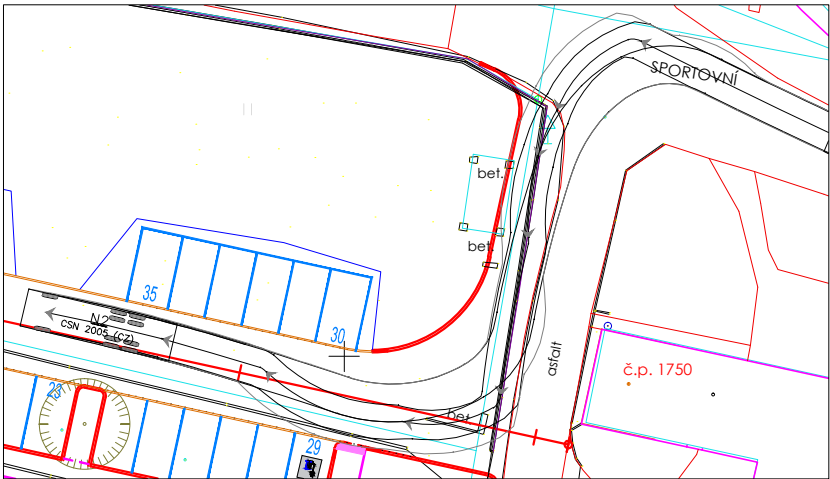



VLEČNÁ KŘIVKA - NÁKLADNÍ AUTOMOBIL 10,1m X 2,5m

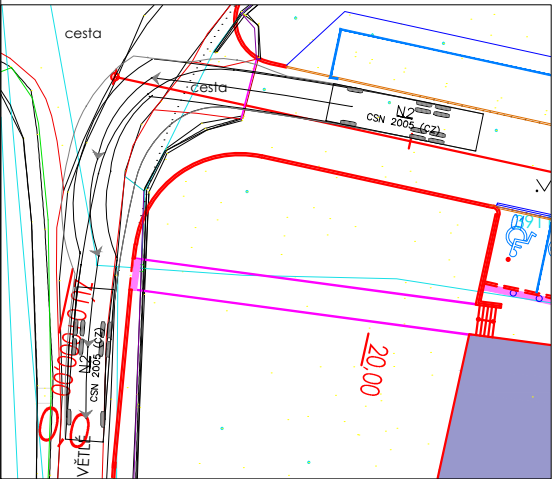

VLEČNÁ KŘIVKA - VOZIDLO RZP / DODÁVKA 6,85m X 2,20m

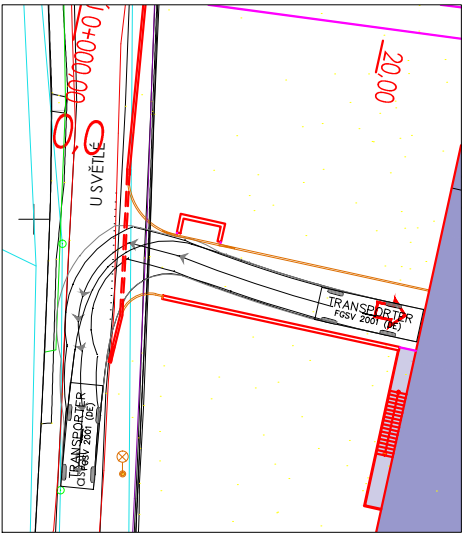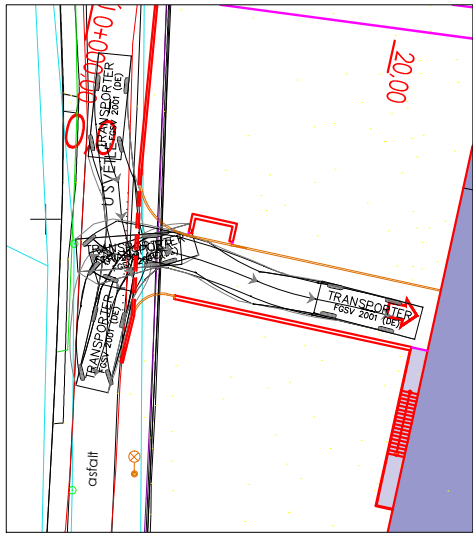

VLEČNÁ KŘIVKA - OSOBNÍ AUTOMOBIL 4,75m X 1,75m

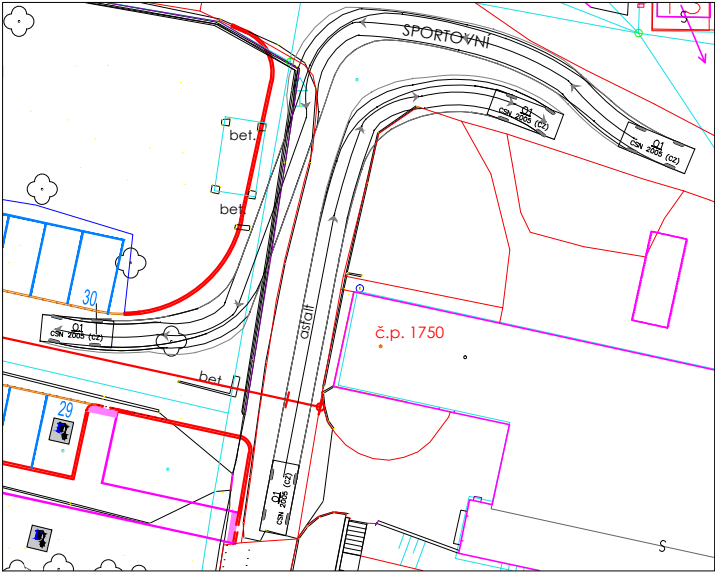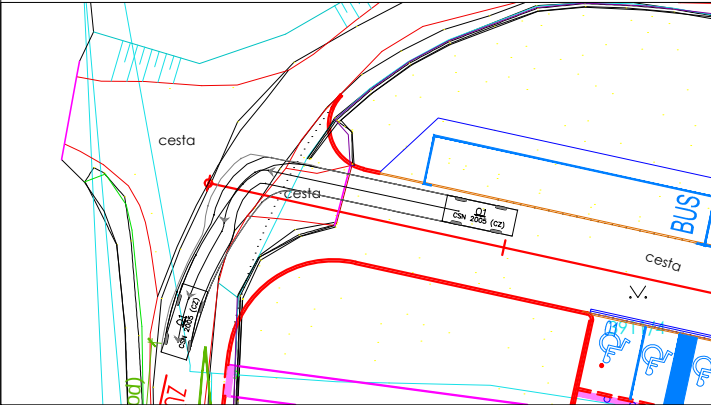

±0,000 = 467,50 m n. m.

SPORTOVNÍ HALA VELKÉ MEZIŘÍČÍ

U Světlé, Velké Meziříčí

investor:

Město Velké Meziříčí

Radnická 29/1, 594 13 Velké Meziříčí

architekt a generální projektant:

CUBOID ARCHITEKTI s.r.o.

Krohova 2595/43a, 160 00 Praha 6

stupeň:

DOKUMENTACE PRO SPOLEČNÉ POVOLENÍ

část:

D2.10 - DOPRAVNÍ ŘEŠENÍ

zodpovědný projektant části:

CUBOID ARCHITEKTI s.r.o.

Krohova 2595/43a, 160 00 Praha 6

Ing. arch. Aleš Papp

vypracoval:

Jan Kašpar

datum:

06/2024

výkres:

PROVĚŘENÍ VLEČNÝCH KŘIVEK

měřítko:

1:500

kód výkresu:

číslo paré:

HVM_DSR_D2.10_DOP_102_00