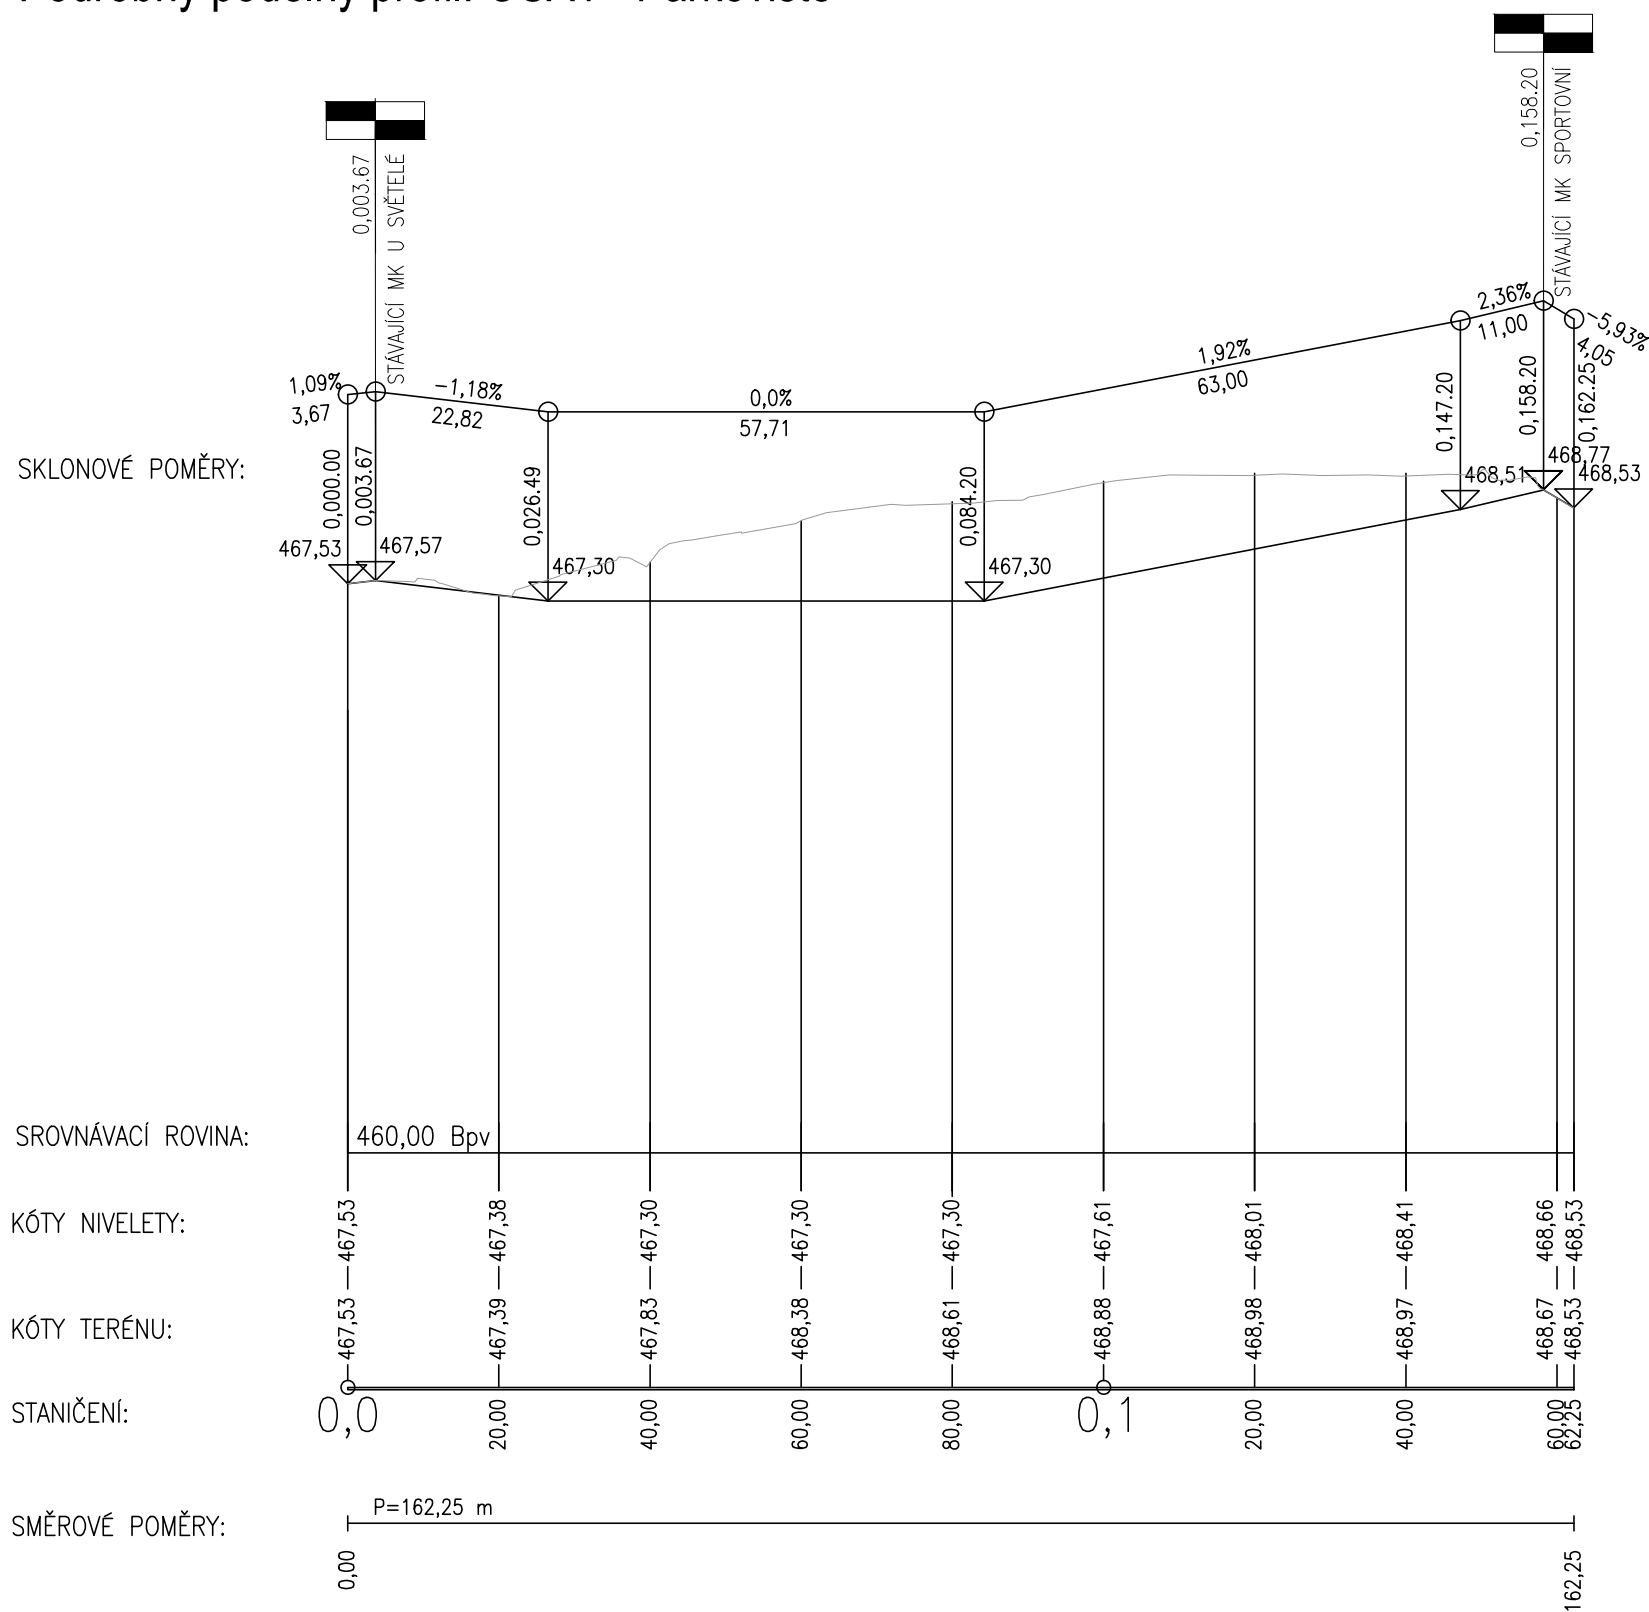


### Podrobný podélný profil: OSA1 - Parkoviště


$$\pm 0,000 = 467,50 \text{ m n. m.}$$

## SPORTOVNÍ HALA VELKÉ MEZIŘÍČÍ

U Světlé, Velké Meziříčí

investor:

Město Velké Meziříčí

Radnická 29/1, 594 13 Velké Meziříčí

architekt a generální projektant:

CUBOID ARCHITEKTI s.r.o.

Krohova 2595/43a, 160 00 Praha 6

stupeň:

## DOKUMENTACE PRO SPOLEČNÉ POVOLENÍ

část:

## D2.10 - DOPRAVNÍ ŘEŠENÍ

zodpovědný projektant části:

CUBOID ARCHITEKTI s.r.o.

Krohova 2595/43a, 160 00 Praha 6

Ing. arch. Aleš Papp

vypracoval:

Jan Kašpar

datum:

06/2024

výkres:

### PODÉLNÝ ŘEZ

měřítka:

1:1000/100

kód výkresu:

číslo paré:

**HVM\_DSR\_D2.10\_DOP\_301\_00**